


1422

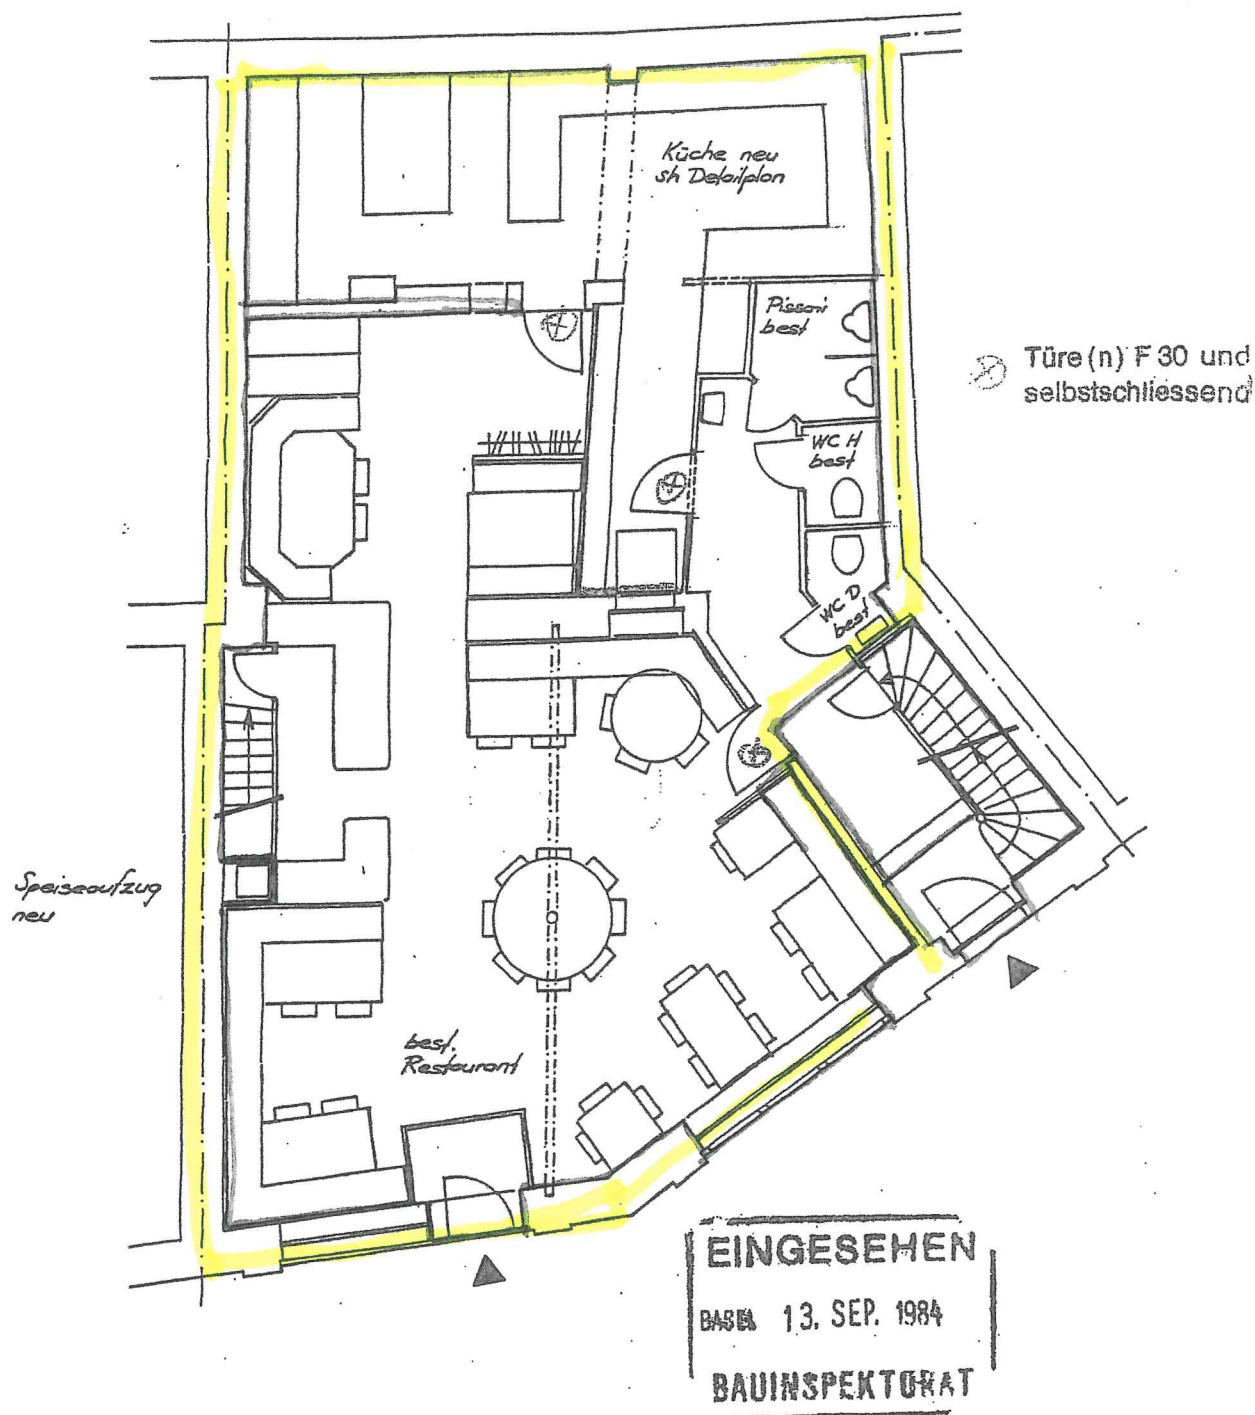

Renovation Restaurant Charon Schützengraben 62, Basel

Grundriss Erdgeschoss 1:100

21.5.84

Der Bauherr

E. Harth

Der Architekt

HANS MEYER ARCH. FSAI
ST. ALBAN-VORSTADT 110

4000 BASEL ☎ 23 76 54

Hans Meyer