




Obergeschoss 1:100

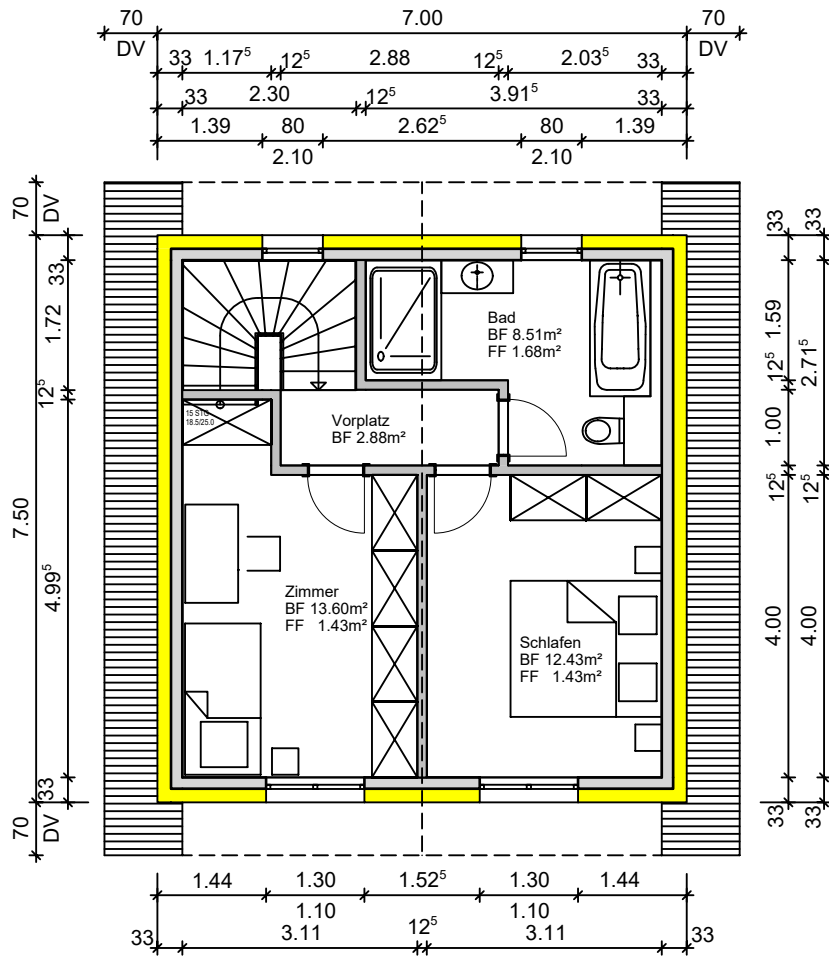


Erdgeschoss 1:100

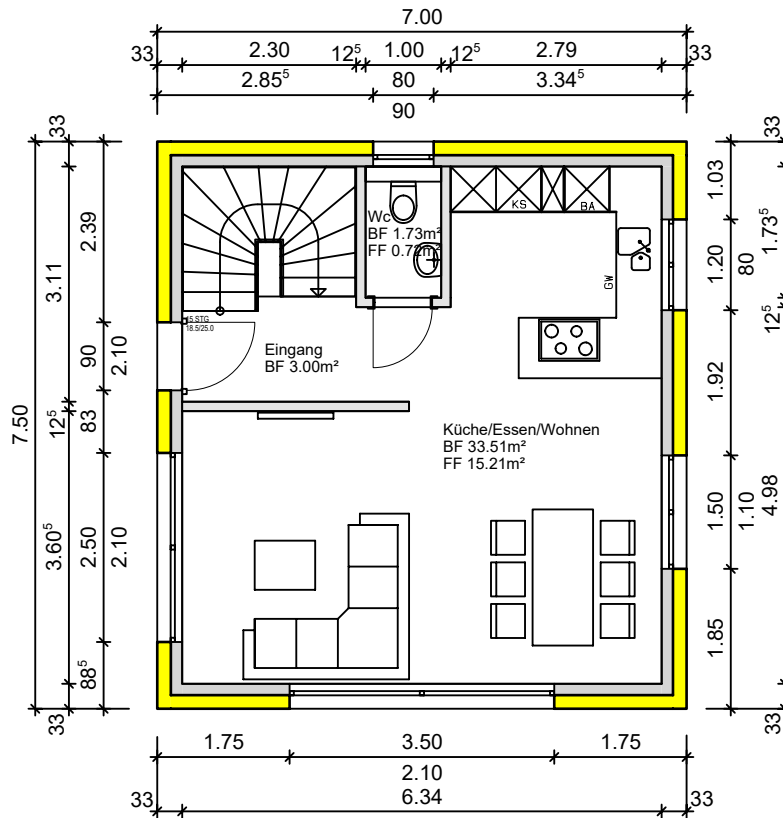


Erdgeschoss 1:100

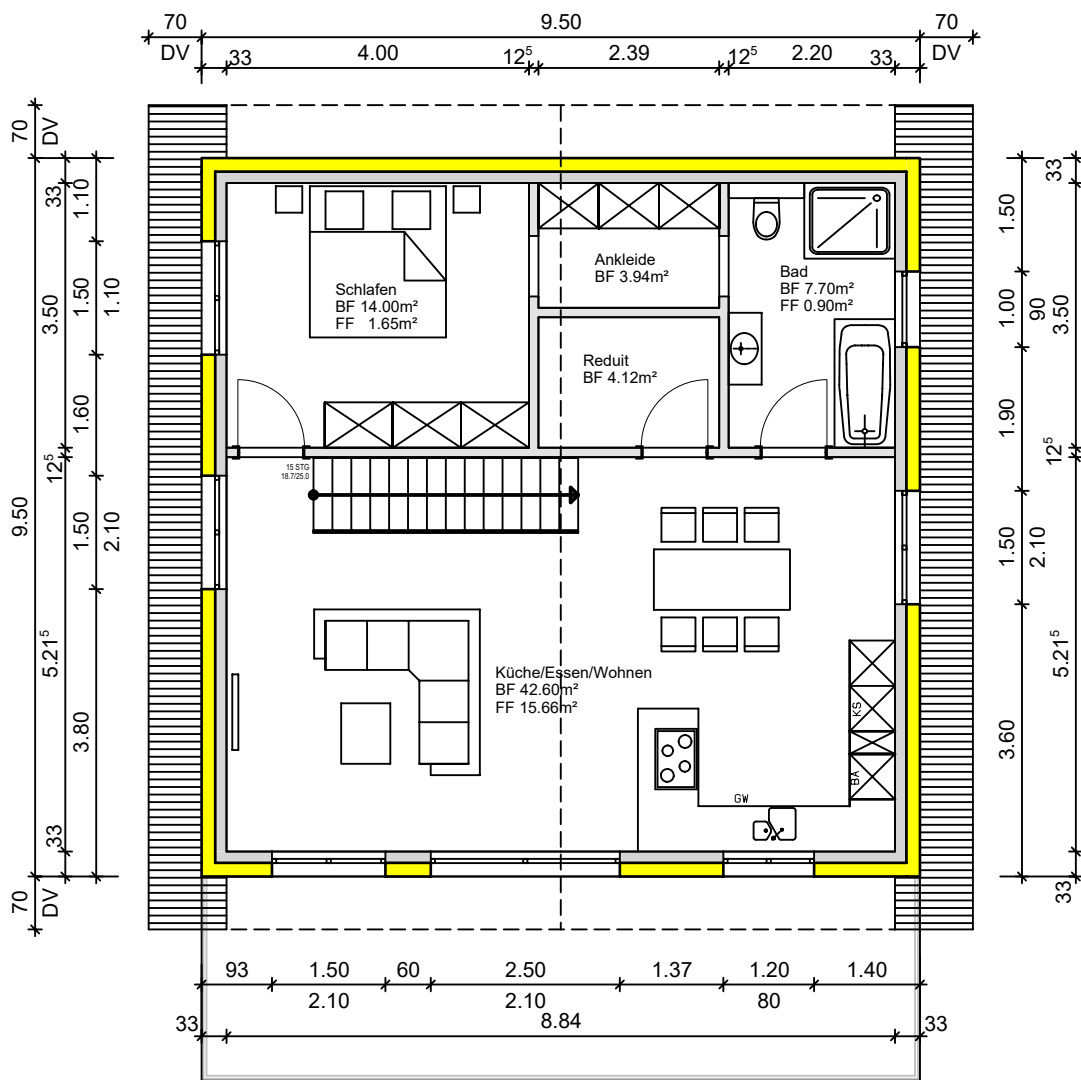


Untergeschoss 1:100

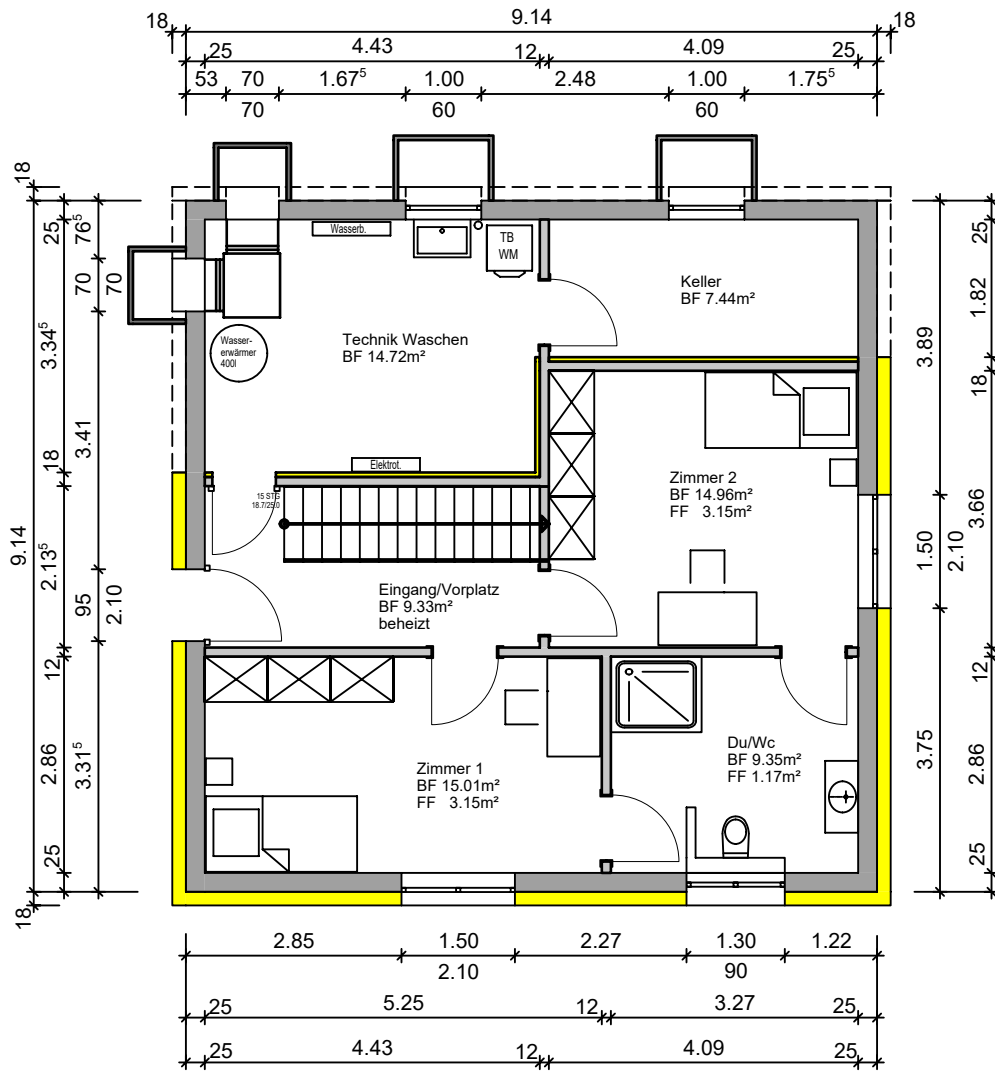

Grundriss UG

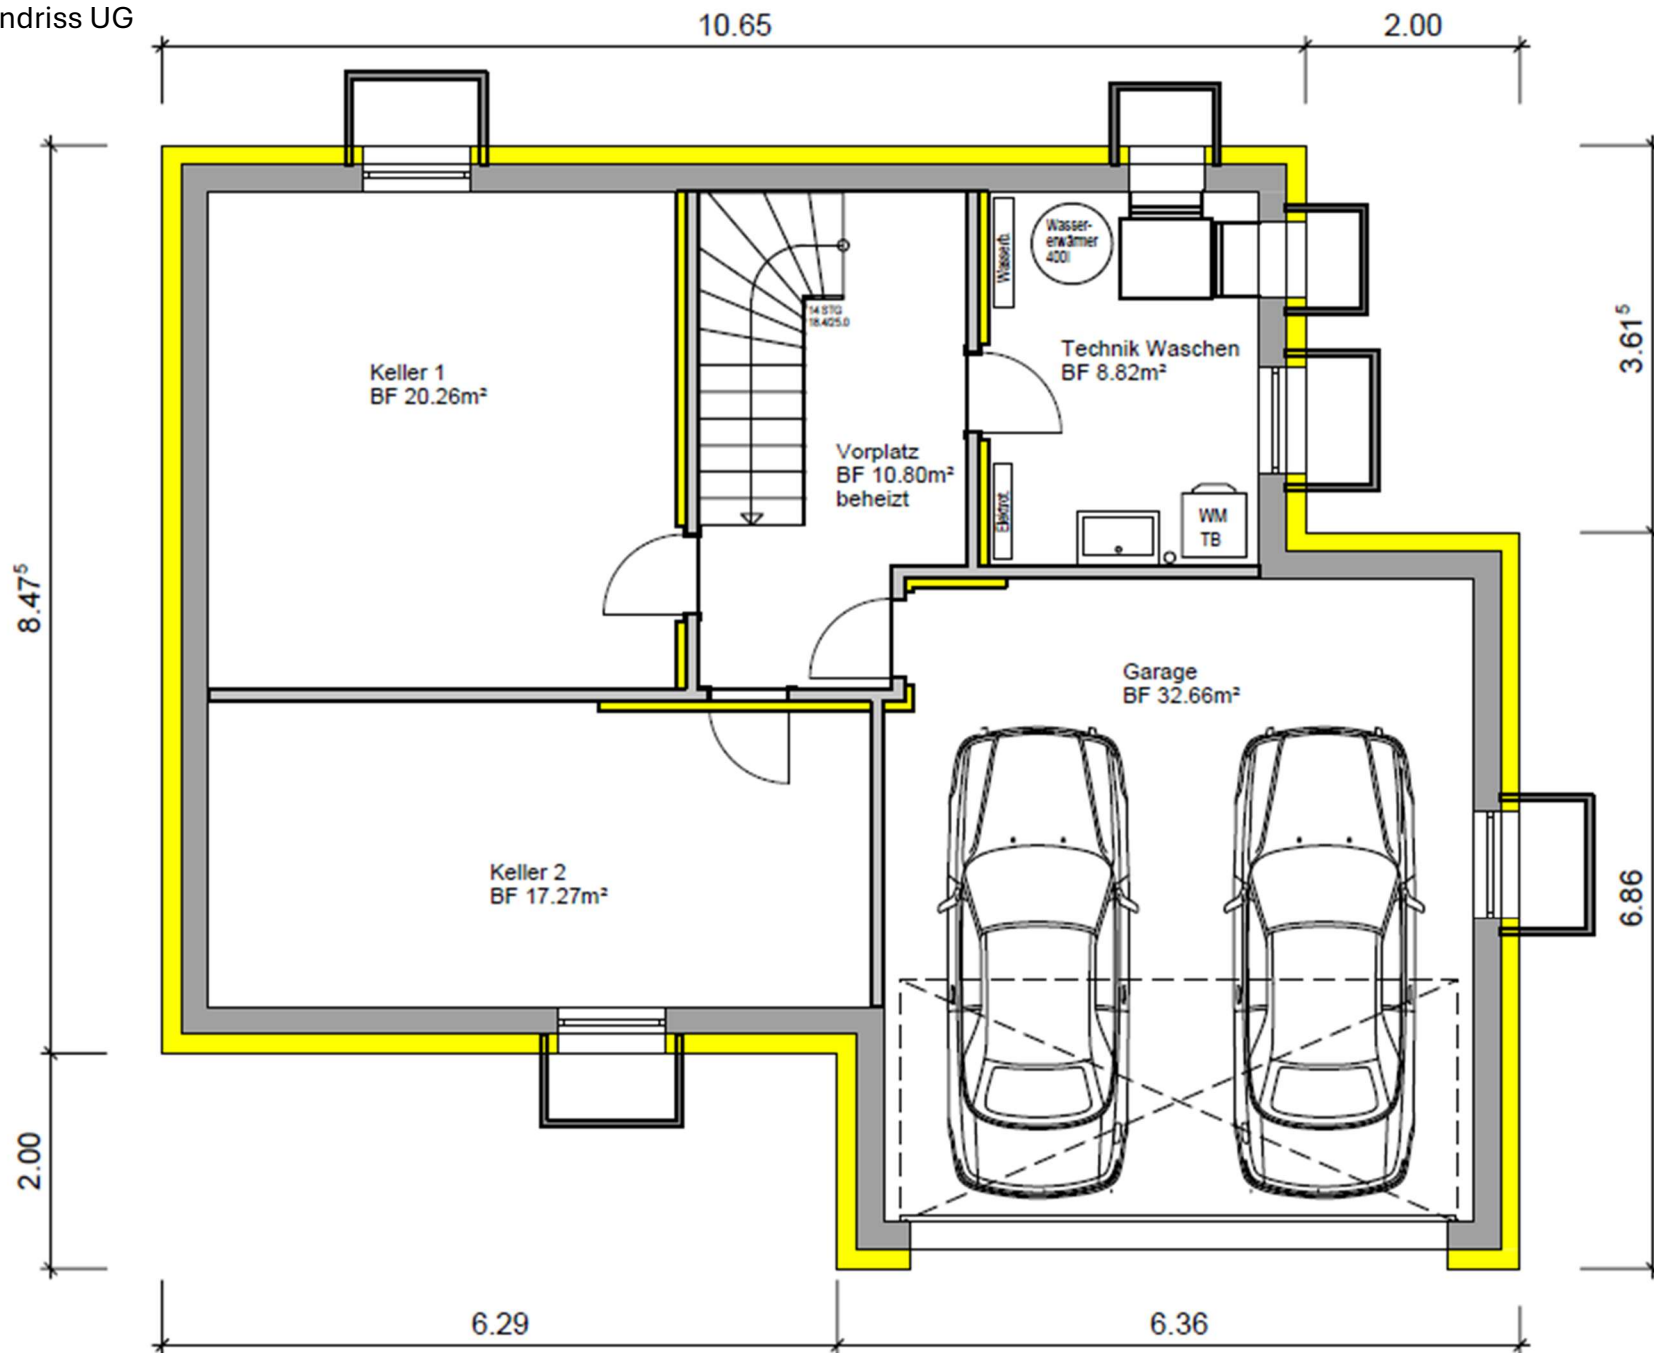

Grundriss EG

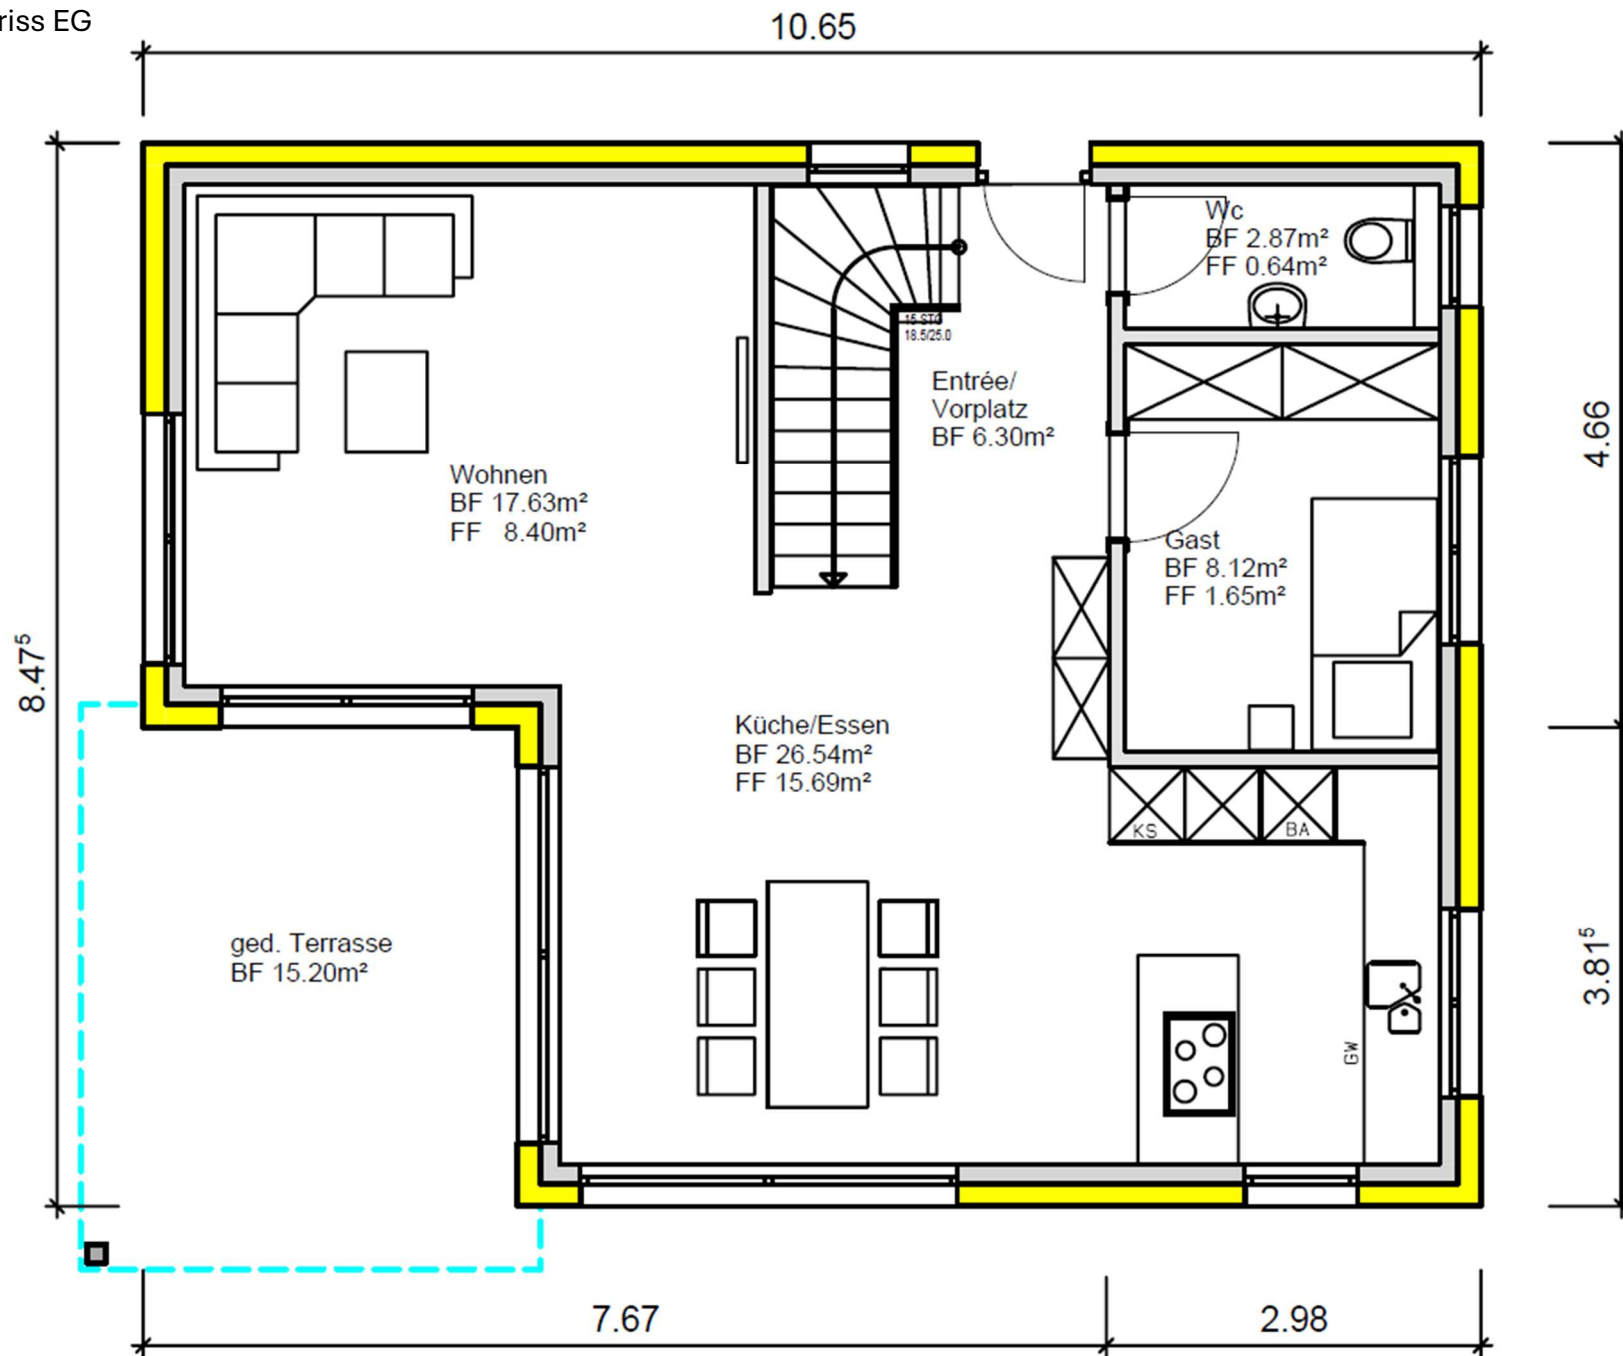

Grundriss OG

10.65

8.47⁵

