



## Wohnen an unverbaubarer Aussichtslage in Rodersdorf




Freistehendes 4 ½ - Zimmer – Einfamilienhaus  
mit gepflegter Gartenanlage und Gäste - Pavillon

Hofackerstrasse 6  
4118 Rodersdorf

## Situationsplan

Amt für Geoinformation  
geo.so.ch/map

KANTON **solothurn**

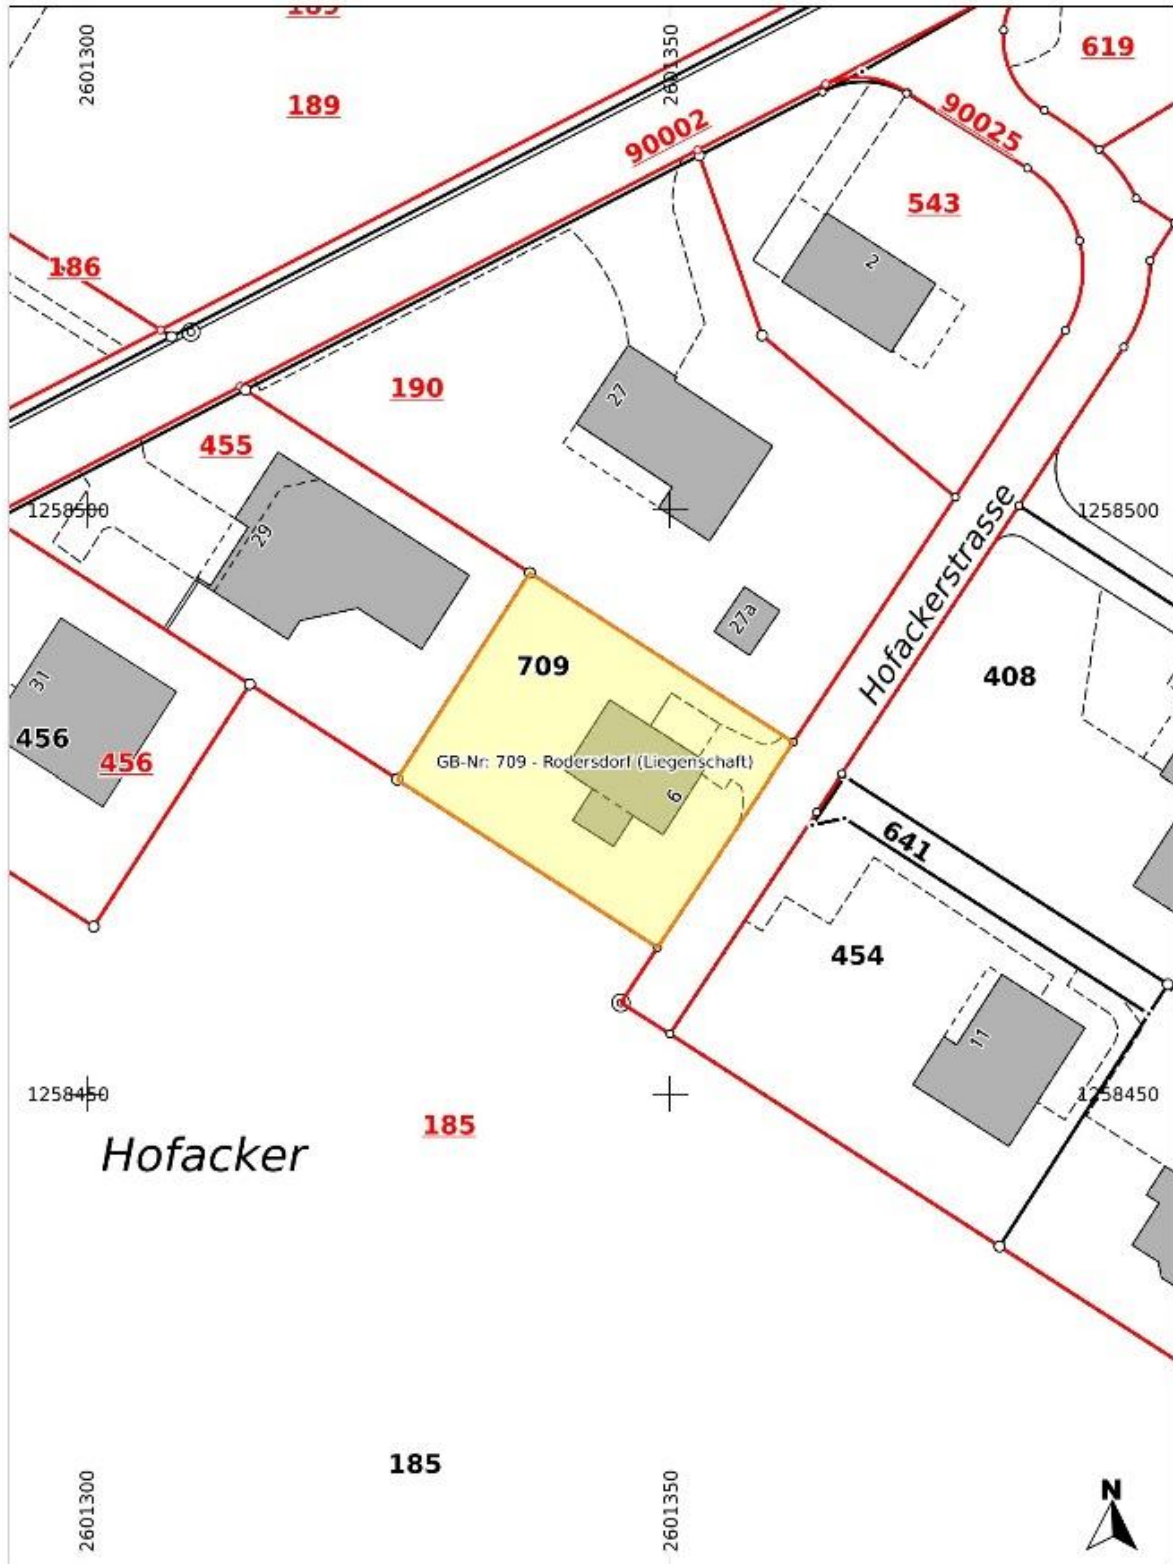

Erstellt: 12. Februar 2024  
Massstab: 1:500

Aus den Daten können keine rechtlichen Ansprüche, insbesondere auch keine Haftung des Kantons abgeleitet werden.

## Grundrissplan Untergeschoss

(nicht massstabgetreu)




## Grundrissplan Erdgeschoss

(nicht massstabgetreu)



## Grundrissplan Obergeschoss

(nicht massstabgetreu)

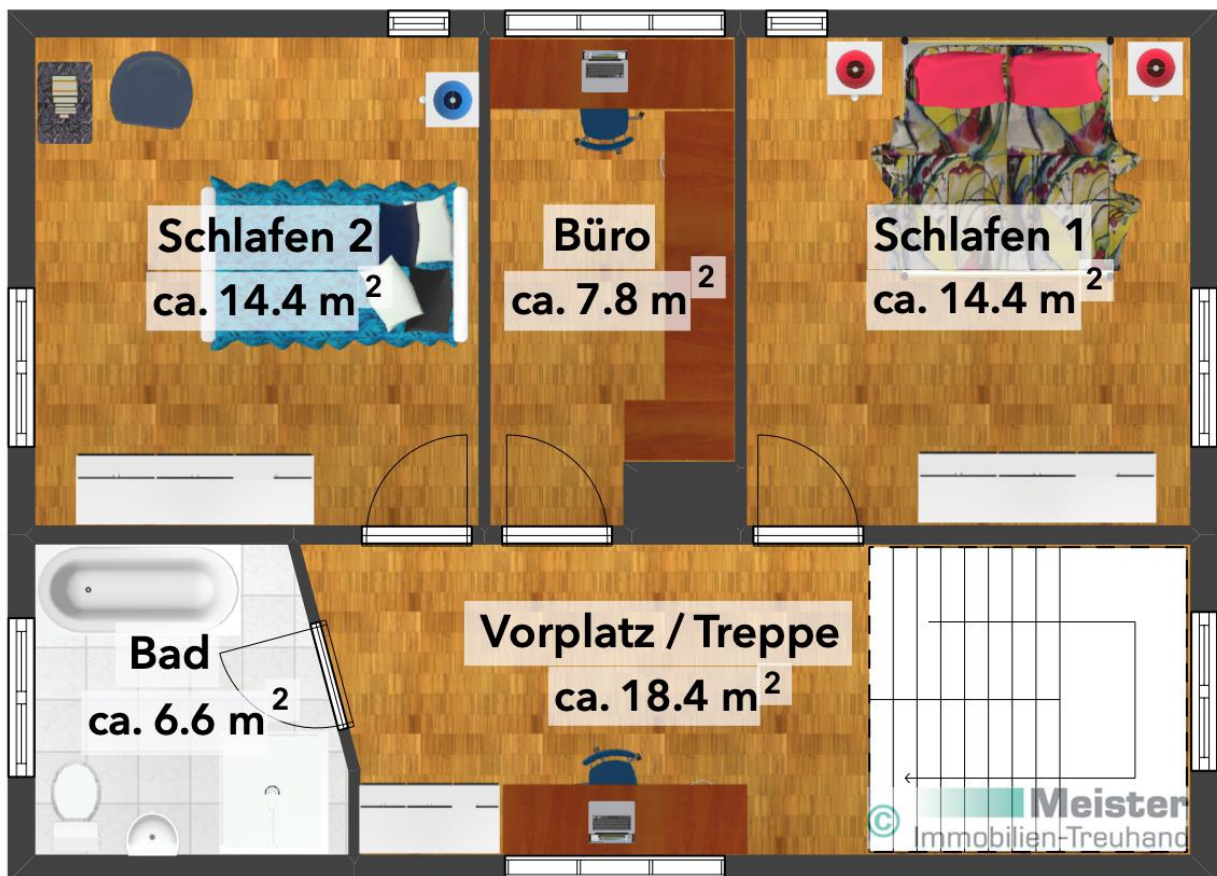

## Querschnittplan

(nicht massstabgetreu)

