




**2. Dachgeschoss**

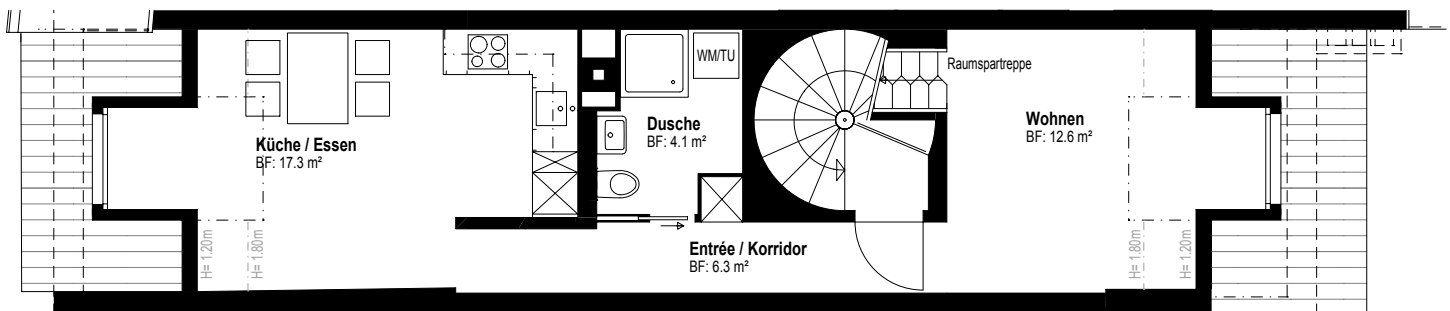

**1. Dachgeschoss**

**3 ½ - Zimmer - Maisonettewohnung**  
**1. + 2. Dachgeschoss**  
**Bruttomietfläche\*: 65.5 m²**

\*ganze Fläche innerkant Aussenwände, inkl. Innenwände, Schächte, Reduit usw. bis Raumhöhe 1.20m

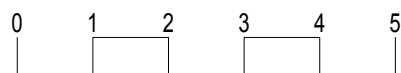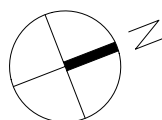

02.06.2016