

EG

239

Schnitt B

Schnitt B

EH-GRABEN

EH-GRABEN

Schnitt A

Schnitt A

27

33

Junkerngasse 29

Junkerngasse 31

Team JU29/31
GESAMTSANIERUNG JUNKERNGASSE 29/31


Architektur Team JU29/31
Kontakt AHA! Architekten AG, dipl. Architekten FH / SIA / REG A
Stauffacherstrasse 40, CH - 3014 Bern, T 031 331 66 44, F 031 332 01 03
Alexander Hadorn, E-Mail alexander.hadorn@aha-architekten.ch

ERDGESCHOSS

Studio Sansano GmbH, Architekten ETH SIA
Kramgasse 5, CH - 3011 Bern, T 31 544 35 22
Paula Sansano, E-Mail paula@studiosansano.ch

021-003 | Massstab 1:100 | Format A3 | Datum 19.01.2024

Auftraggebende Regina Frey und Patrick Frey, Zürich

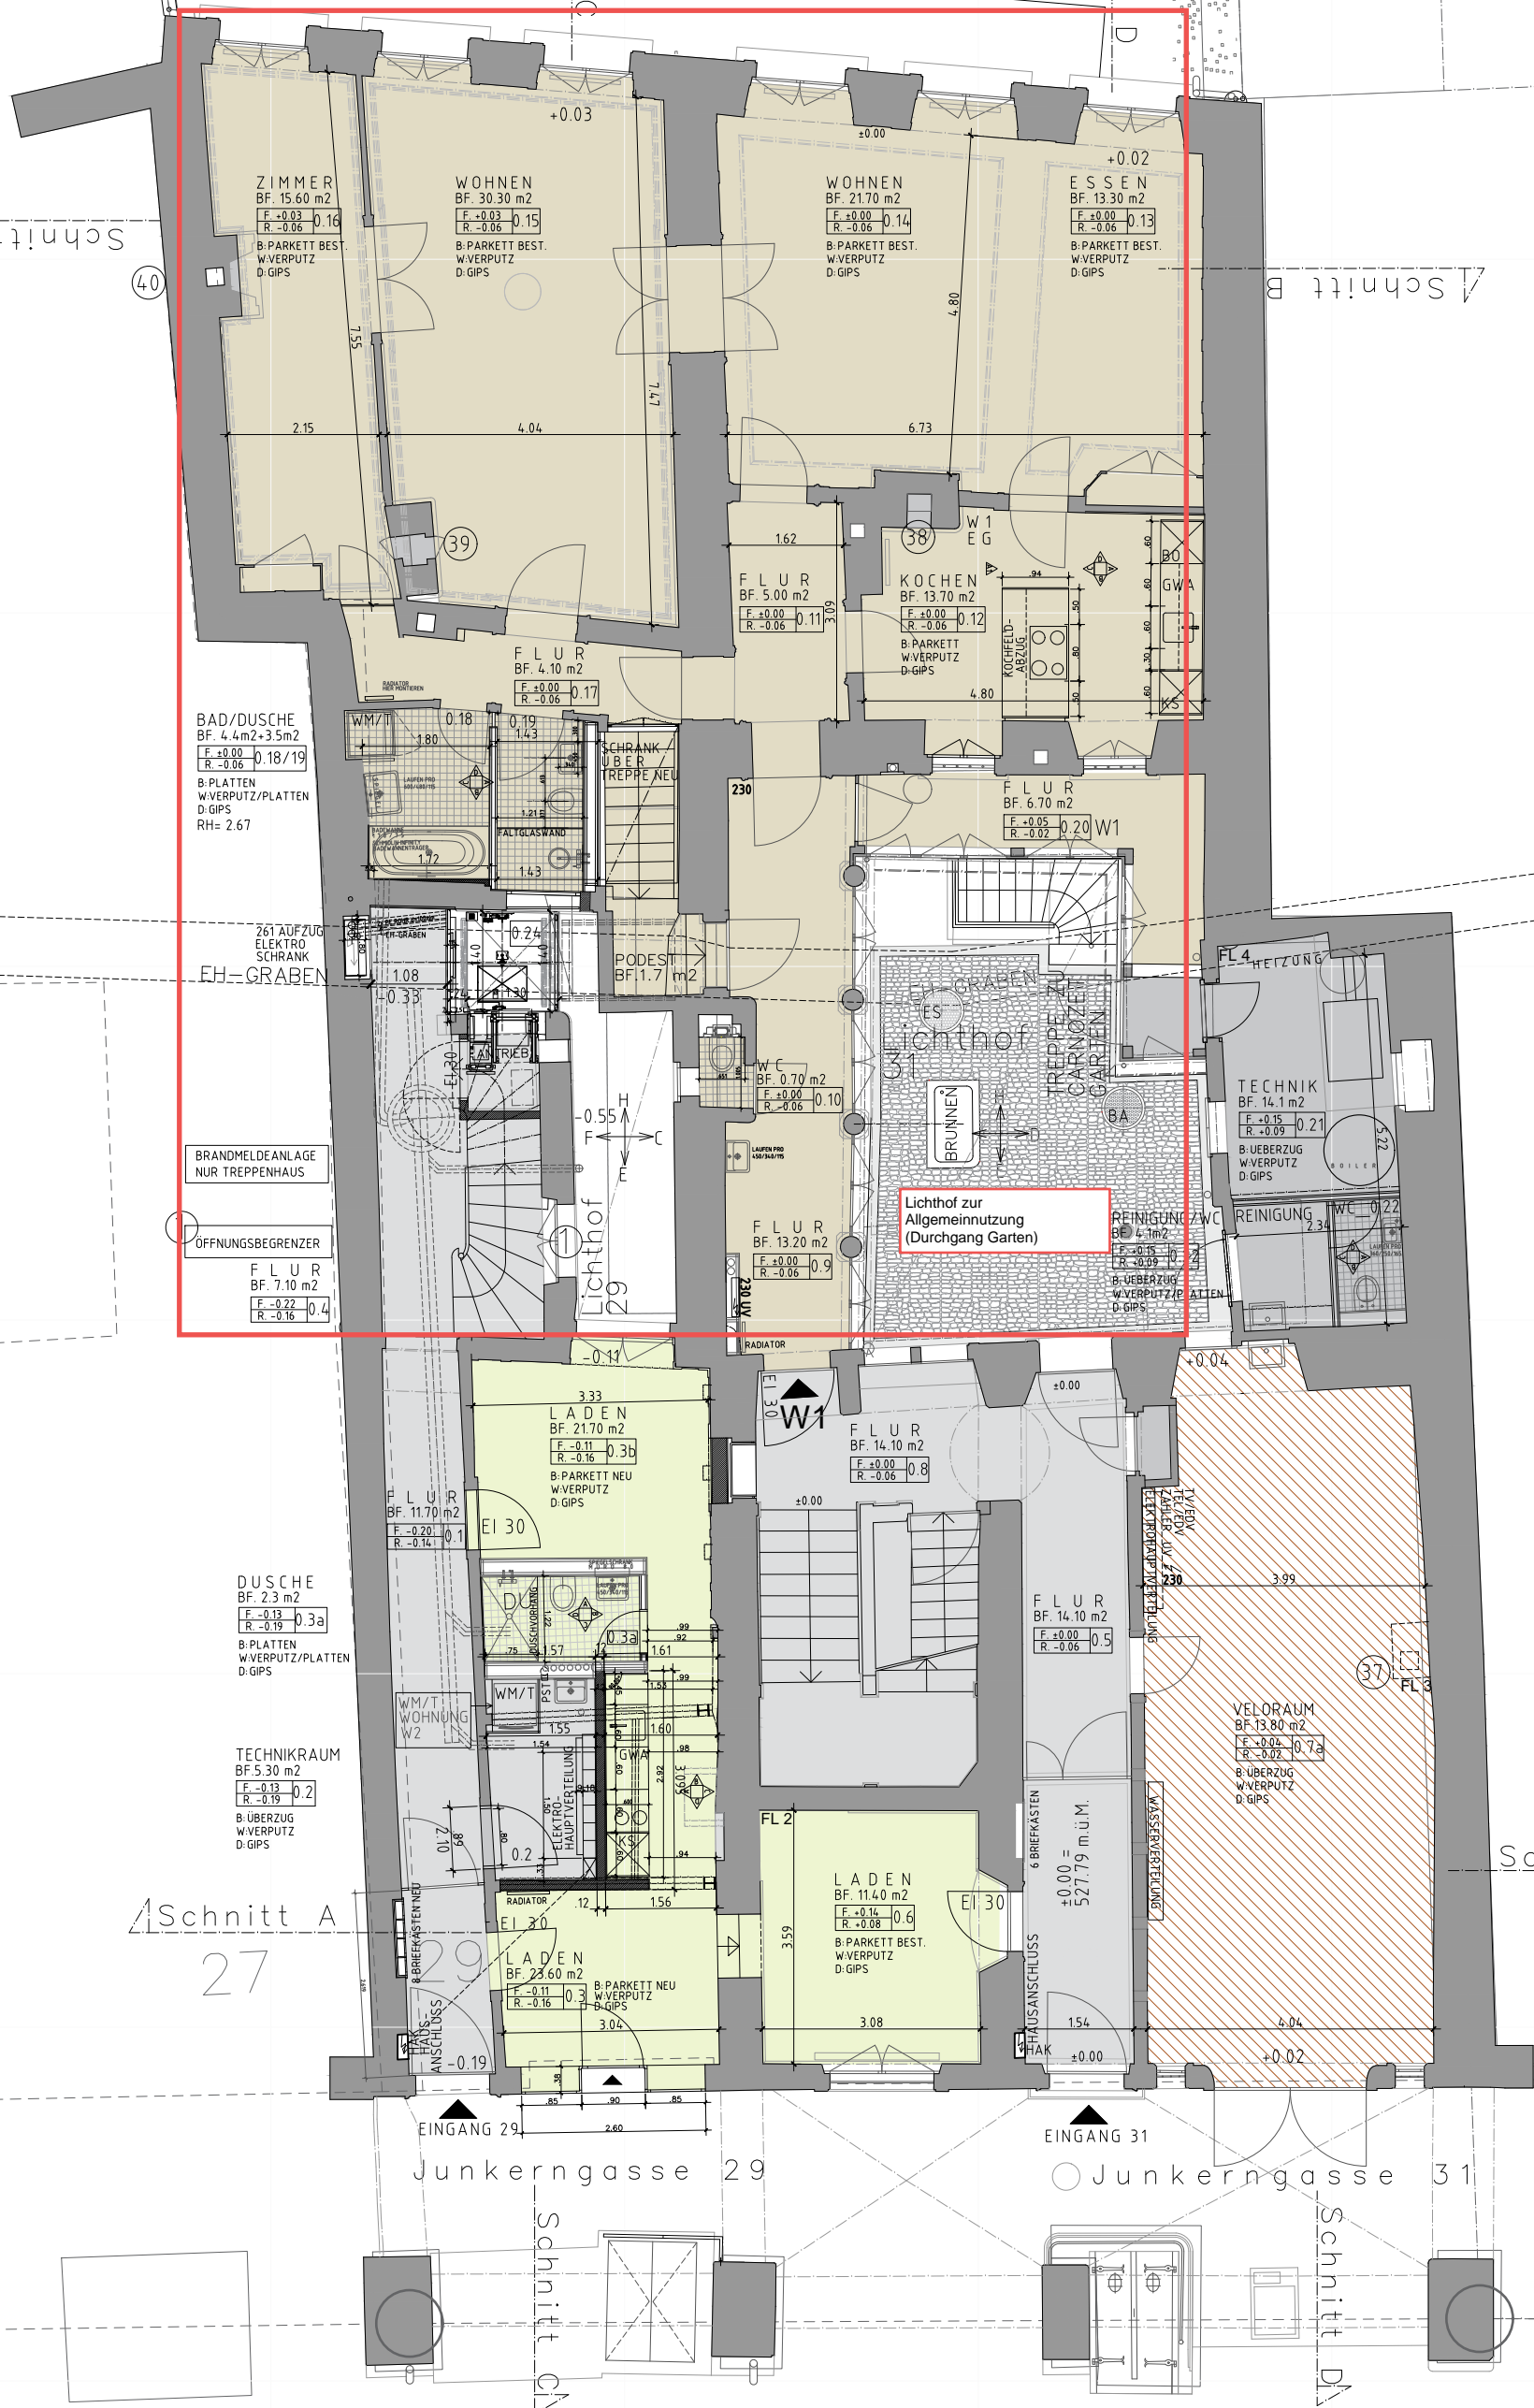



Team JU29/31
 GESAMTSANIERUNG JUNKERNGASSE 29/31

Architektur Team JU29/31
 Kontakt AHA! Architekten AG, dipl. Architekten FH / SIA / REG A
 Stauffacherstrasse 40, CH -3014 Bern, T 031 331 66 44, F 031 332 01 03
 Alexander Hadorn, E-Mail alexander.hadorn@aha-architekten.ch

SITUATIONSPLAN
 UMGEBUNGSGESTALTUNG

Studio Sansano GmbH, Architekten ETH SIA
 Kramgasse 5, CH - 3011 Bern, T 31 544 35 22
 Paula Sansano, E-Mail paula@studiosansano.ch