


Ostermundigenstrasse 99 / 103, 3006 Bern



BÜRO- UND GEWERBERÄUME

3. OBERGESCHOSS

 **Total vermietbare Fläche**
ca. 2'032 m²

 **Allgemeinfläche**
1 53.7 m² / **2** 55.5 m²

Die generelle Raumhöhe beträgt ca. 3.70 m Lift 1 und 4 NL 480 kg Lift 2 und 3 NL 3000 kg

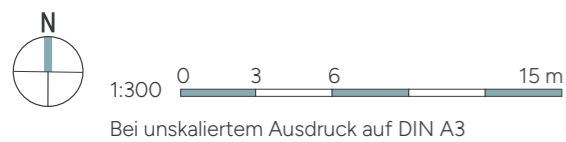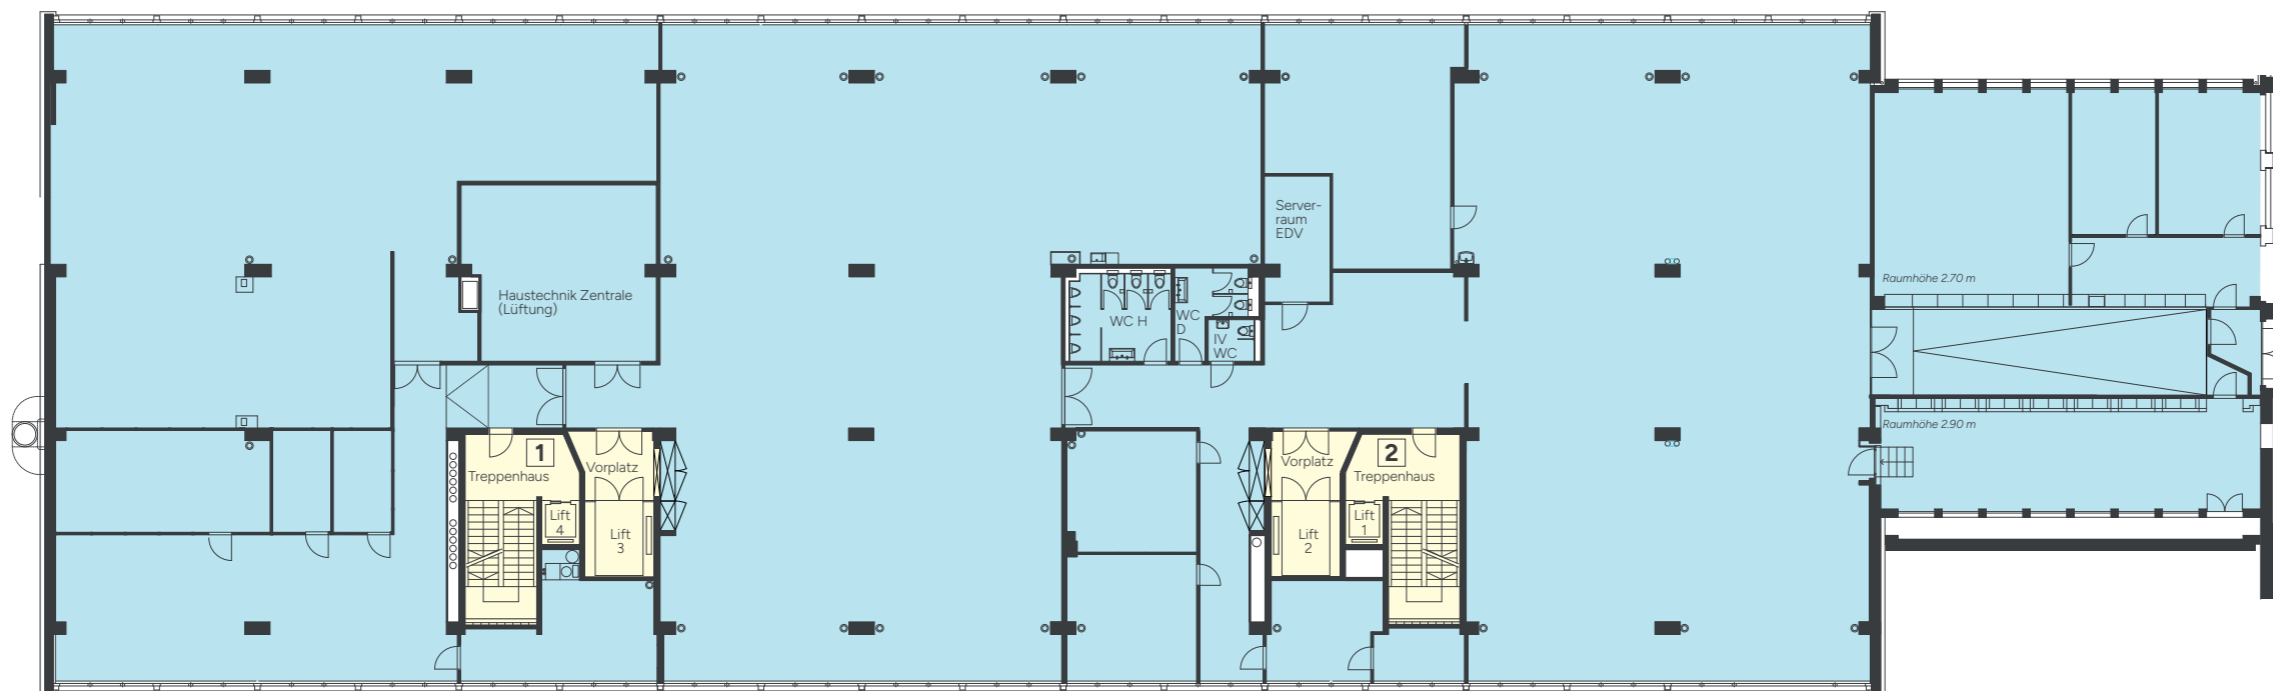

VON GRAFFENRIED
VERMARKTUNG

BERATUNG & VERMIETUNG

Von Graffenried AG Vermarktung | Marktgass-Passage 3 | Postfach | 3001 Bern | www.graffenried-vermarktung.ch

www.big-bern.ch

Alle Angaben sind Circaangaben. Änderungen bleiben vorbehalten.