


Ostermundigenstrasse 99/103, 3006 Bern

BÜRO- UND GEWERBERÄUME

2. OBERGESCHOSS



 **Total vermietbare Fläche**
ca. 1'777 m²

 **Allgemeinfläche**
1 55.6 m² / **2** 52.8 m²

Raumhöhe beträgt ca. 3.75 m Lift 1 und 4 NL 480 kg Lift 2 und 3 NL 3000 kg



Hausübersicht

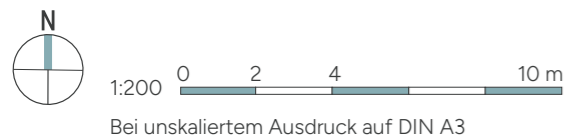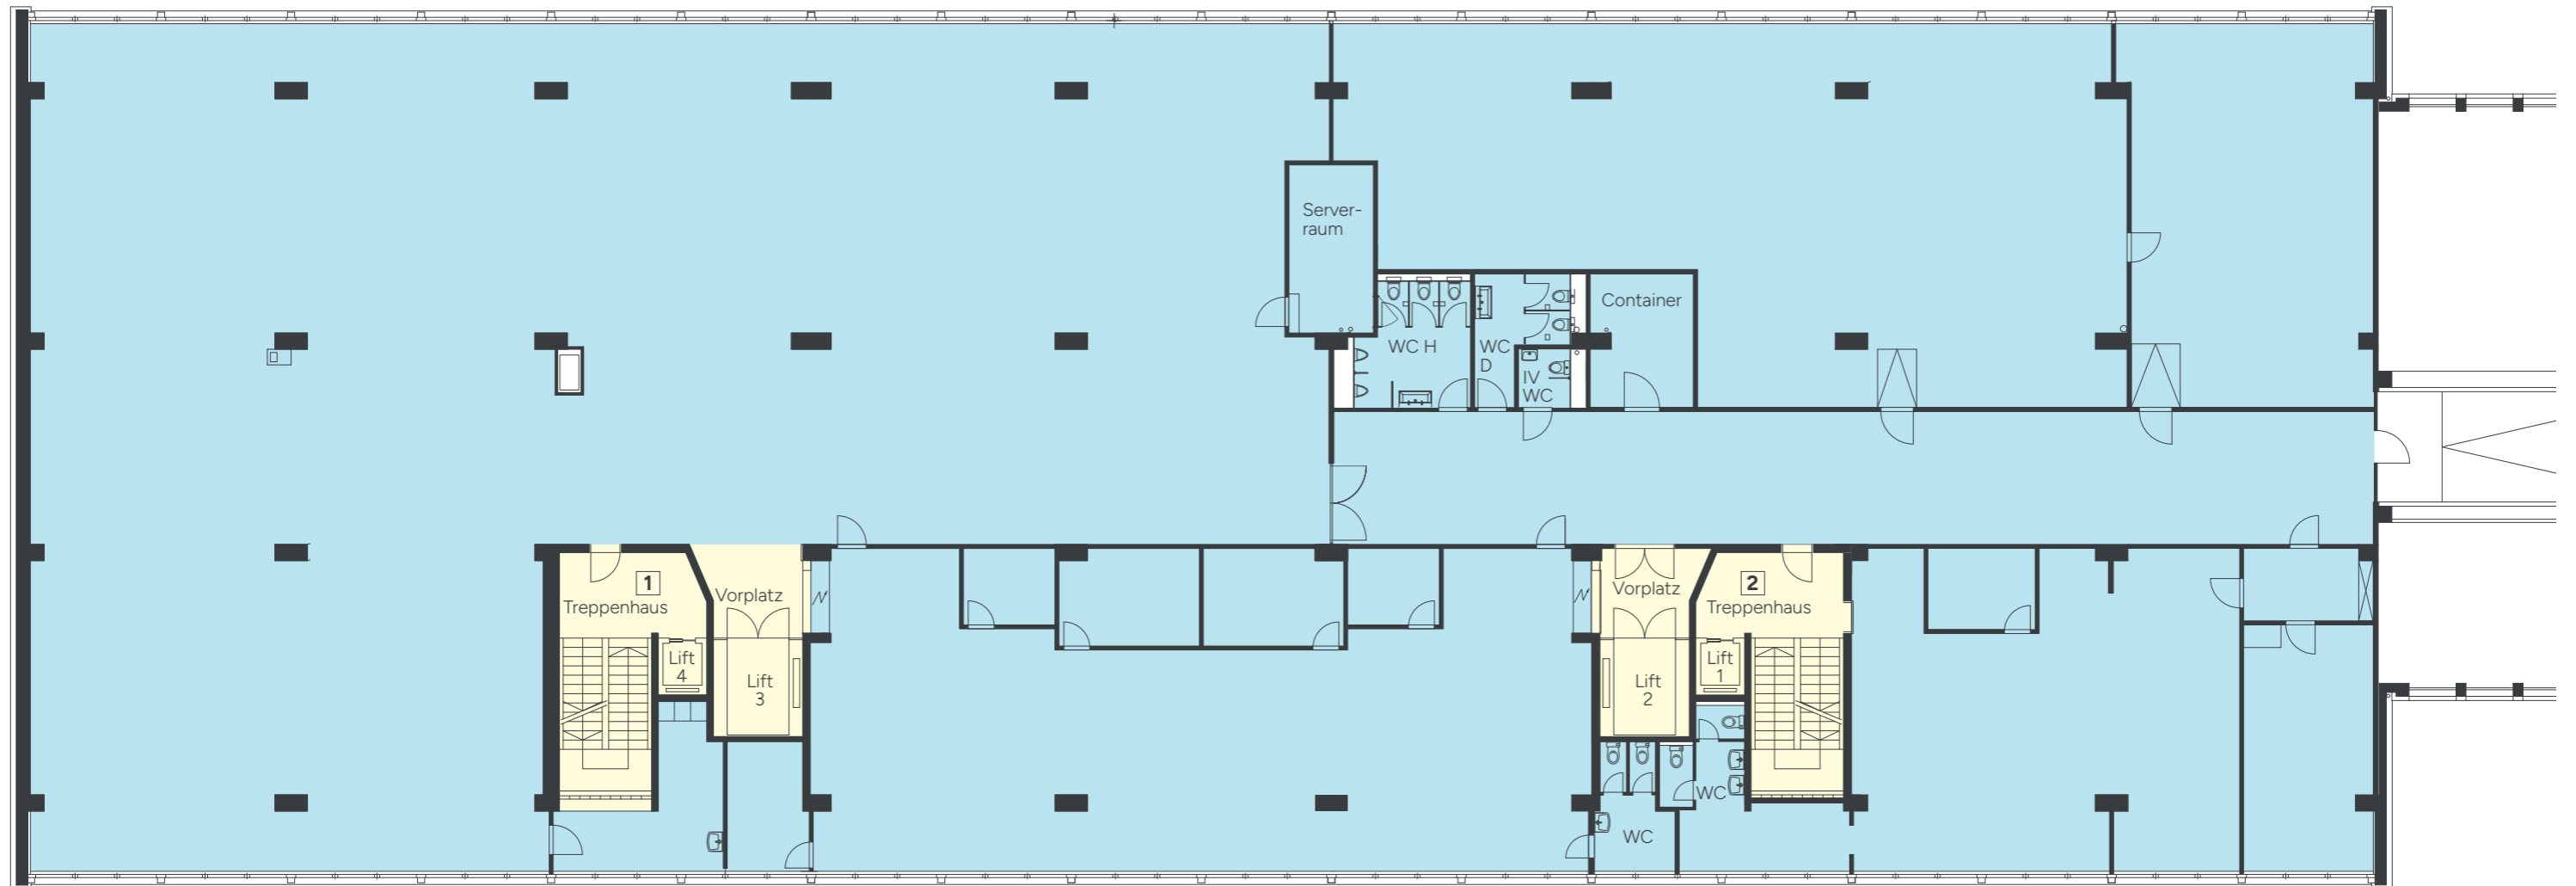

Alle Angaben sind Circaangaben. Änderungen bleiben vorbehalten.