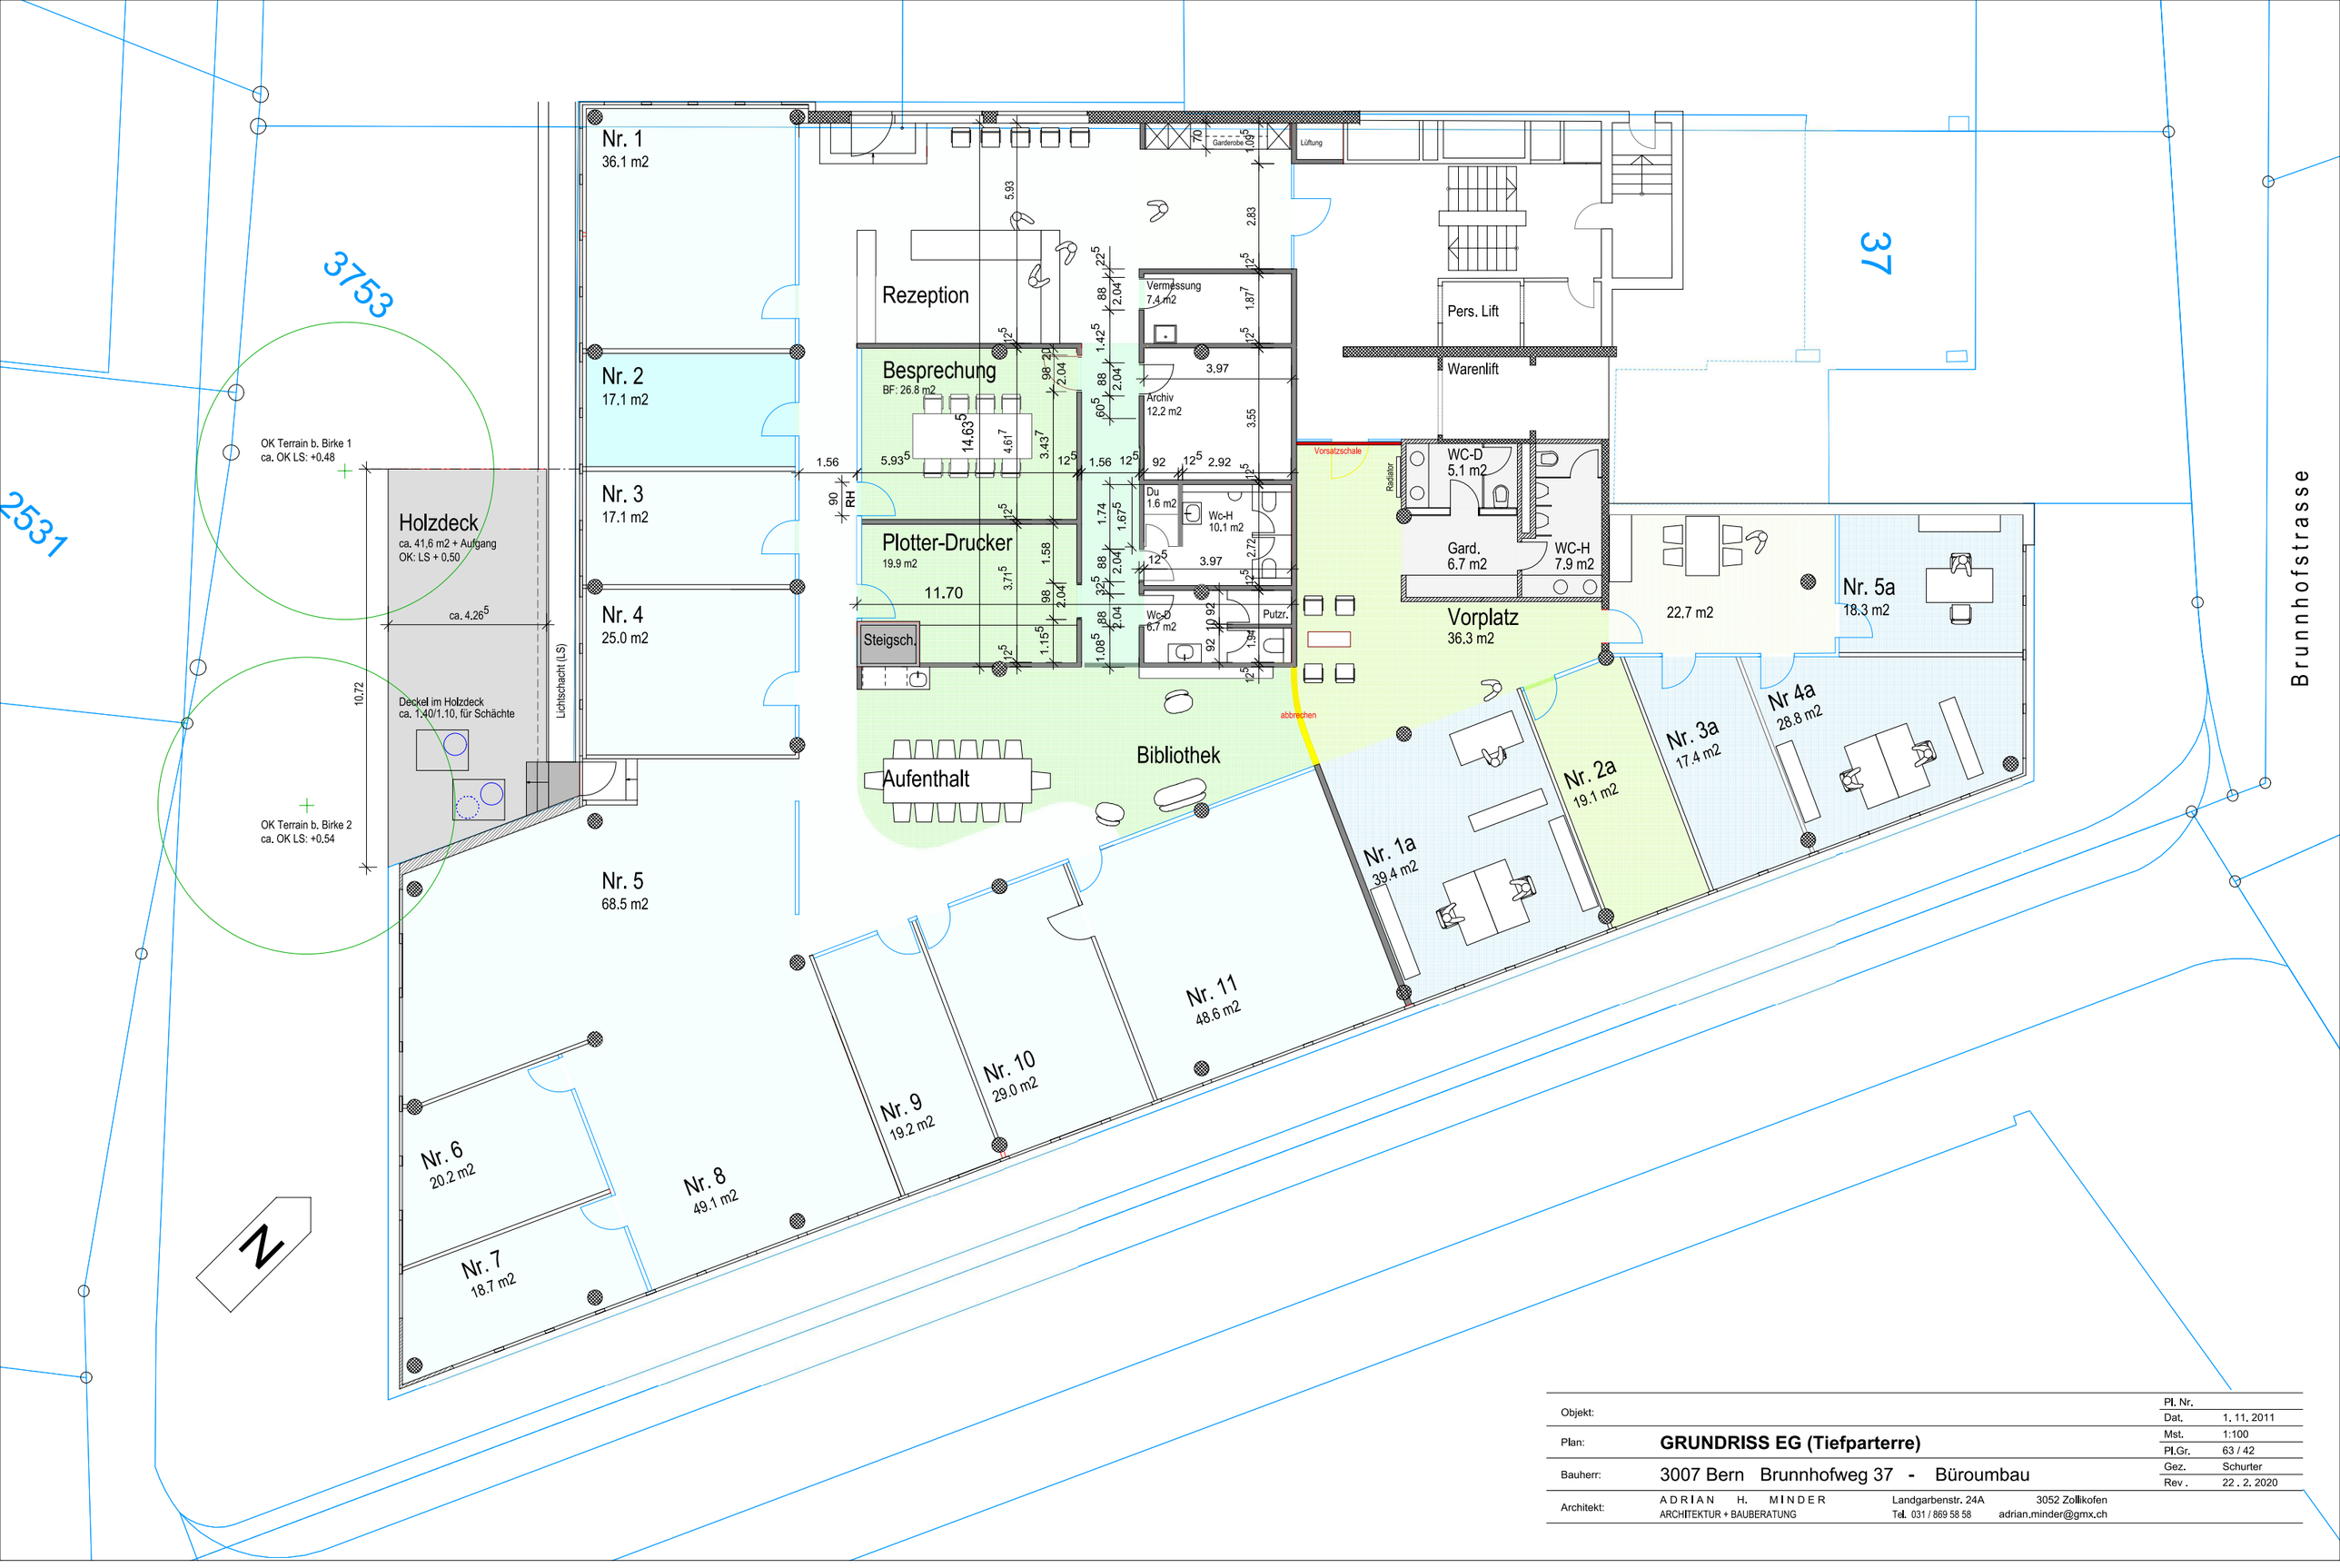

Objekt:		Pl. Nr.	
		Dat.	1. 11. 2011
Plan:	**GRUNDRISS EG (Tiefparterre)**	Mst.	1:100
		Pl.Gr.	63 / 42
Bauherr:	3007 Bern Brunnhofweg 37 - Büroumbau	Gez.	Schurter
		Rev .	22 . 2. 2020
Architekt:	A D R I A N H. M I N D E R ARCHITEKTUR + BAUBERATUNG	Landgarbenstr. 24A Tel. 031 / 869 58 58	3052 Zollikofen adrian.minder@gmx.ch