


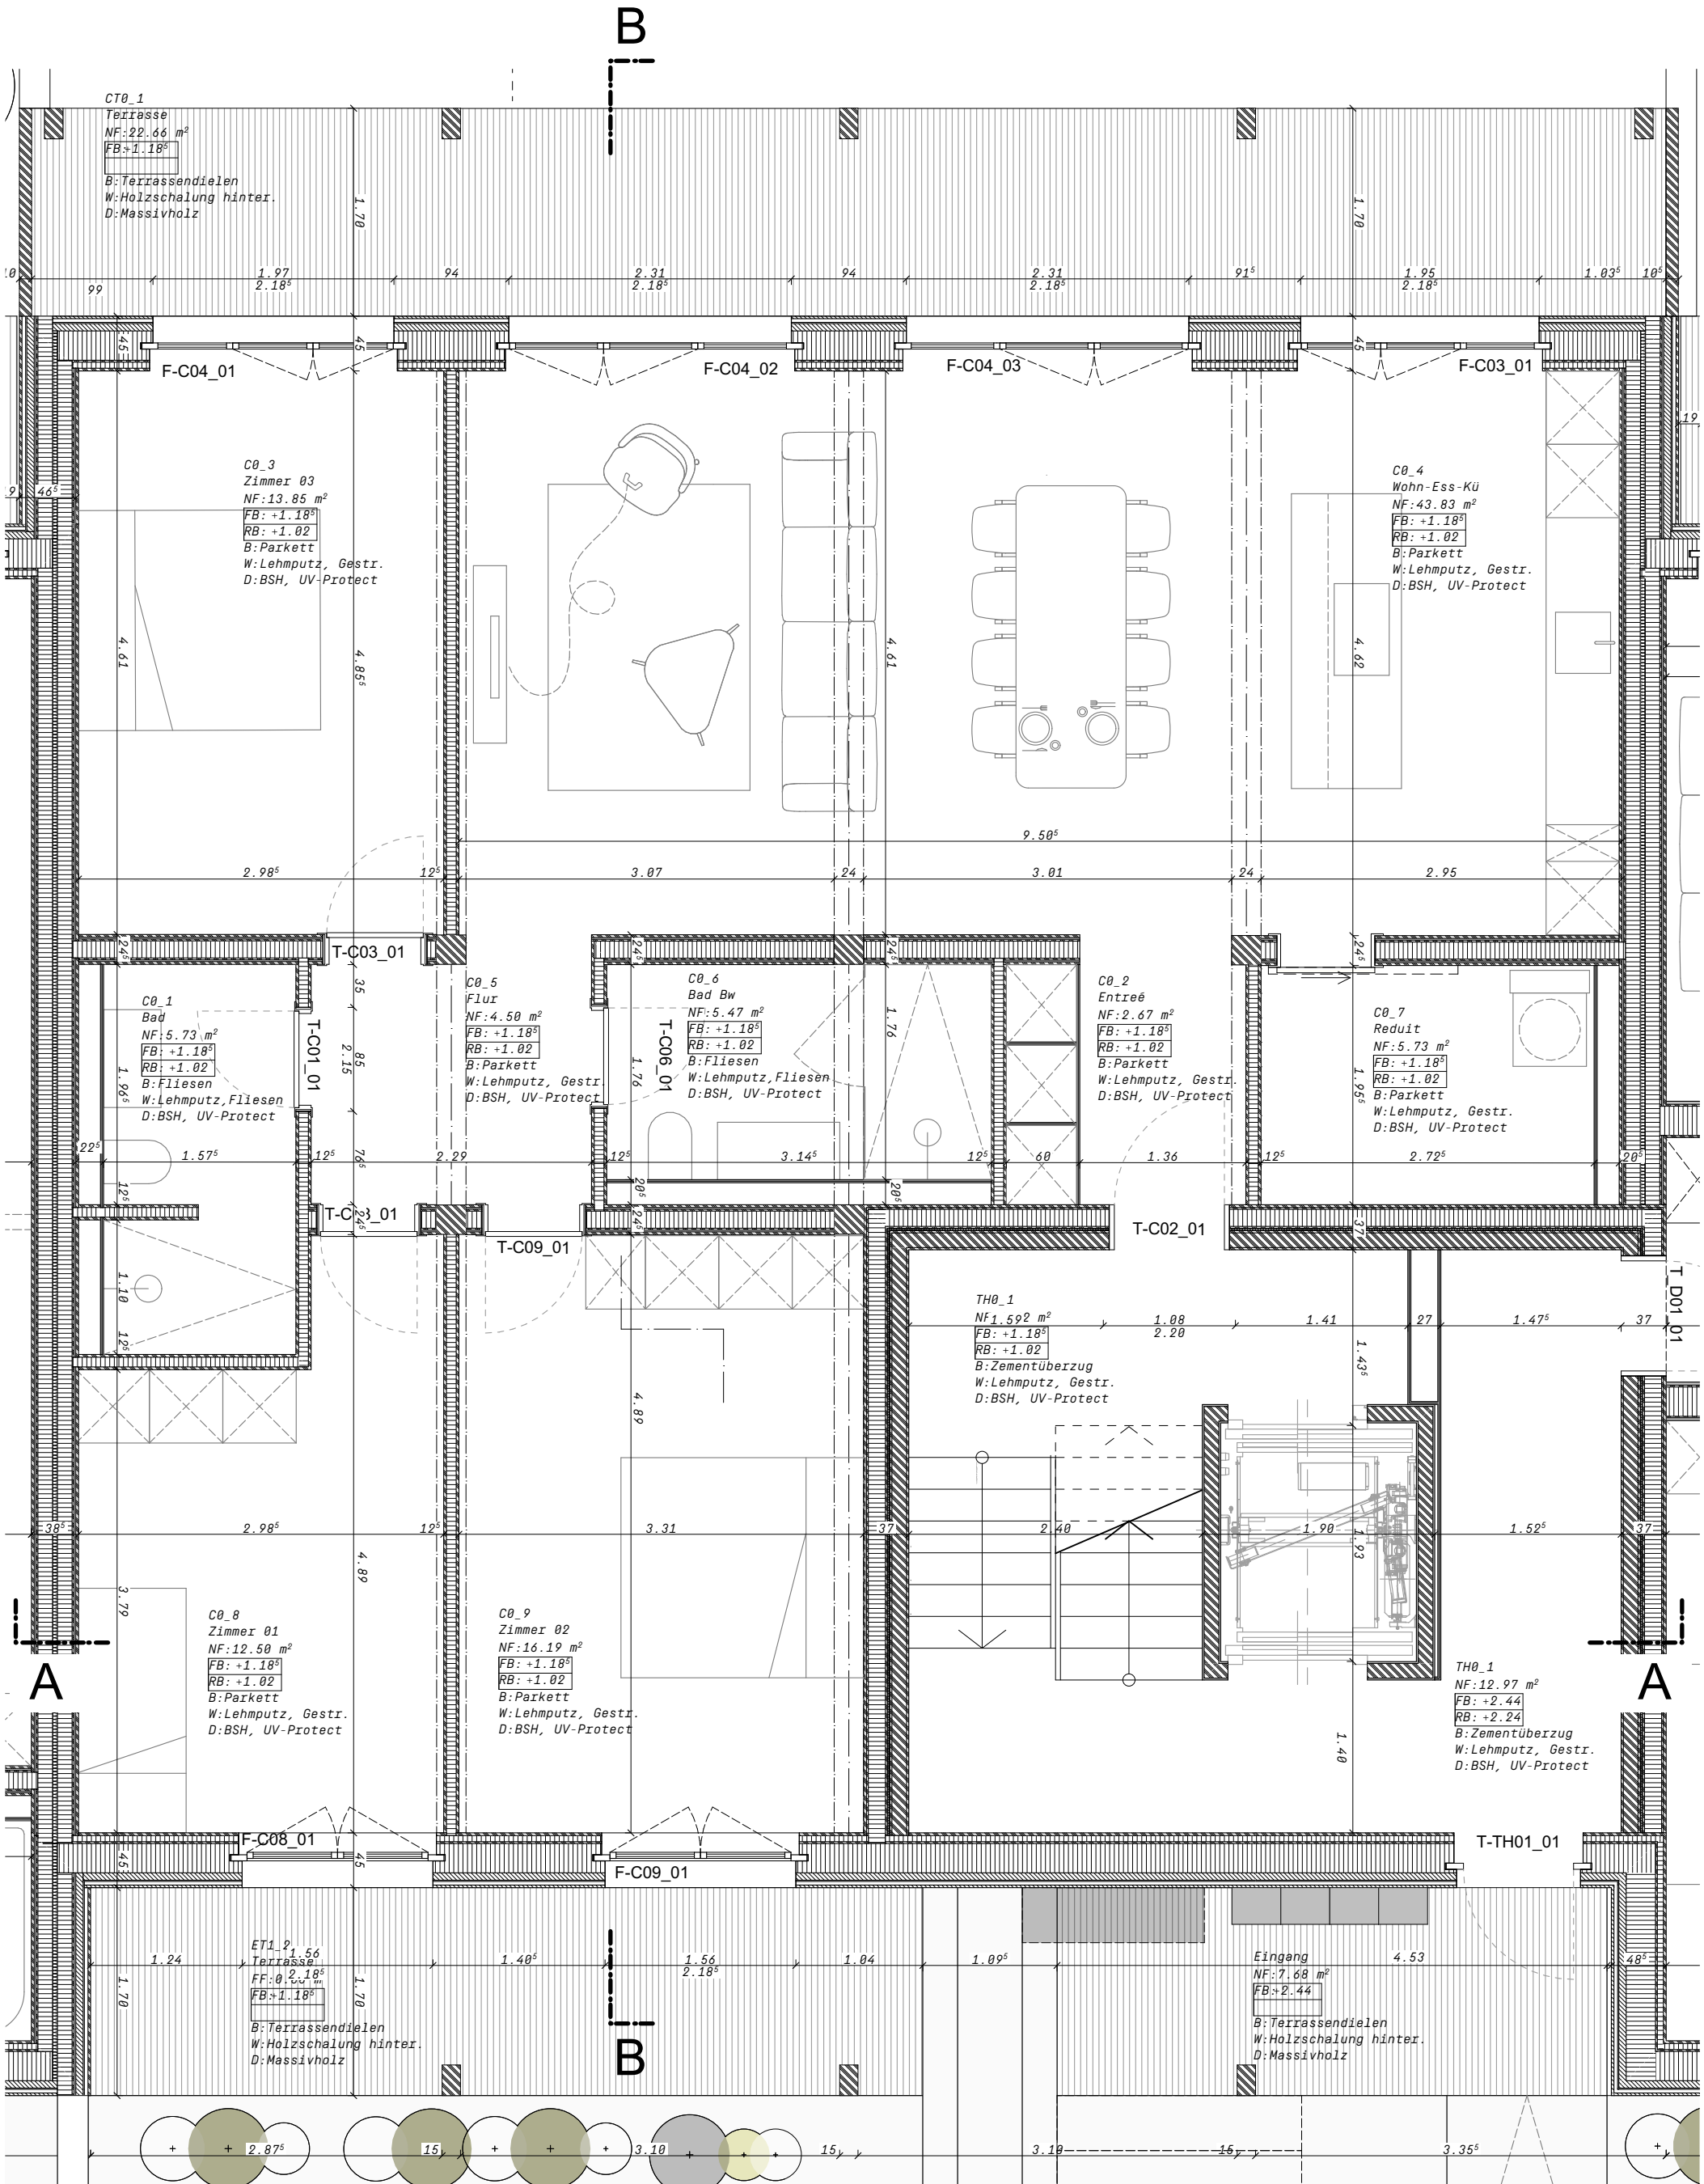

BAUVORHABEN: 063 Drei Giebel Schmittenhöle 1, 4313 Möhlin,			AUFTRAGGEBER: sustaily development ag Peter Merian-Strasse 54, CH-4052 Basel			PLANVERFASSER: HABERSTROH ARCHITEKTEN Peter Merian-Strasse 54, CH-4052, Basel		
PLANNUMMER: 063_41 _840	PLANTITEL: Whg C_Erdgeschoss	MASSTAB: 1:50	PLANGRÖSSE: A3	PROJEKTNUMMER: 063	GEZEICHNET: CA	DATUM: 13.06.2025	REVIDIERT:	