



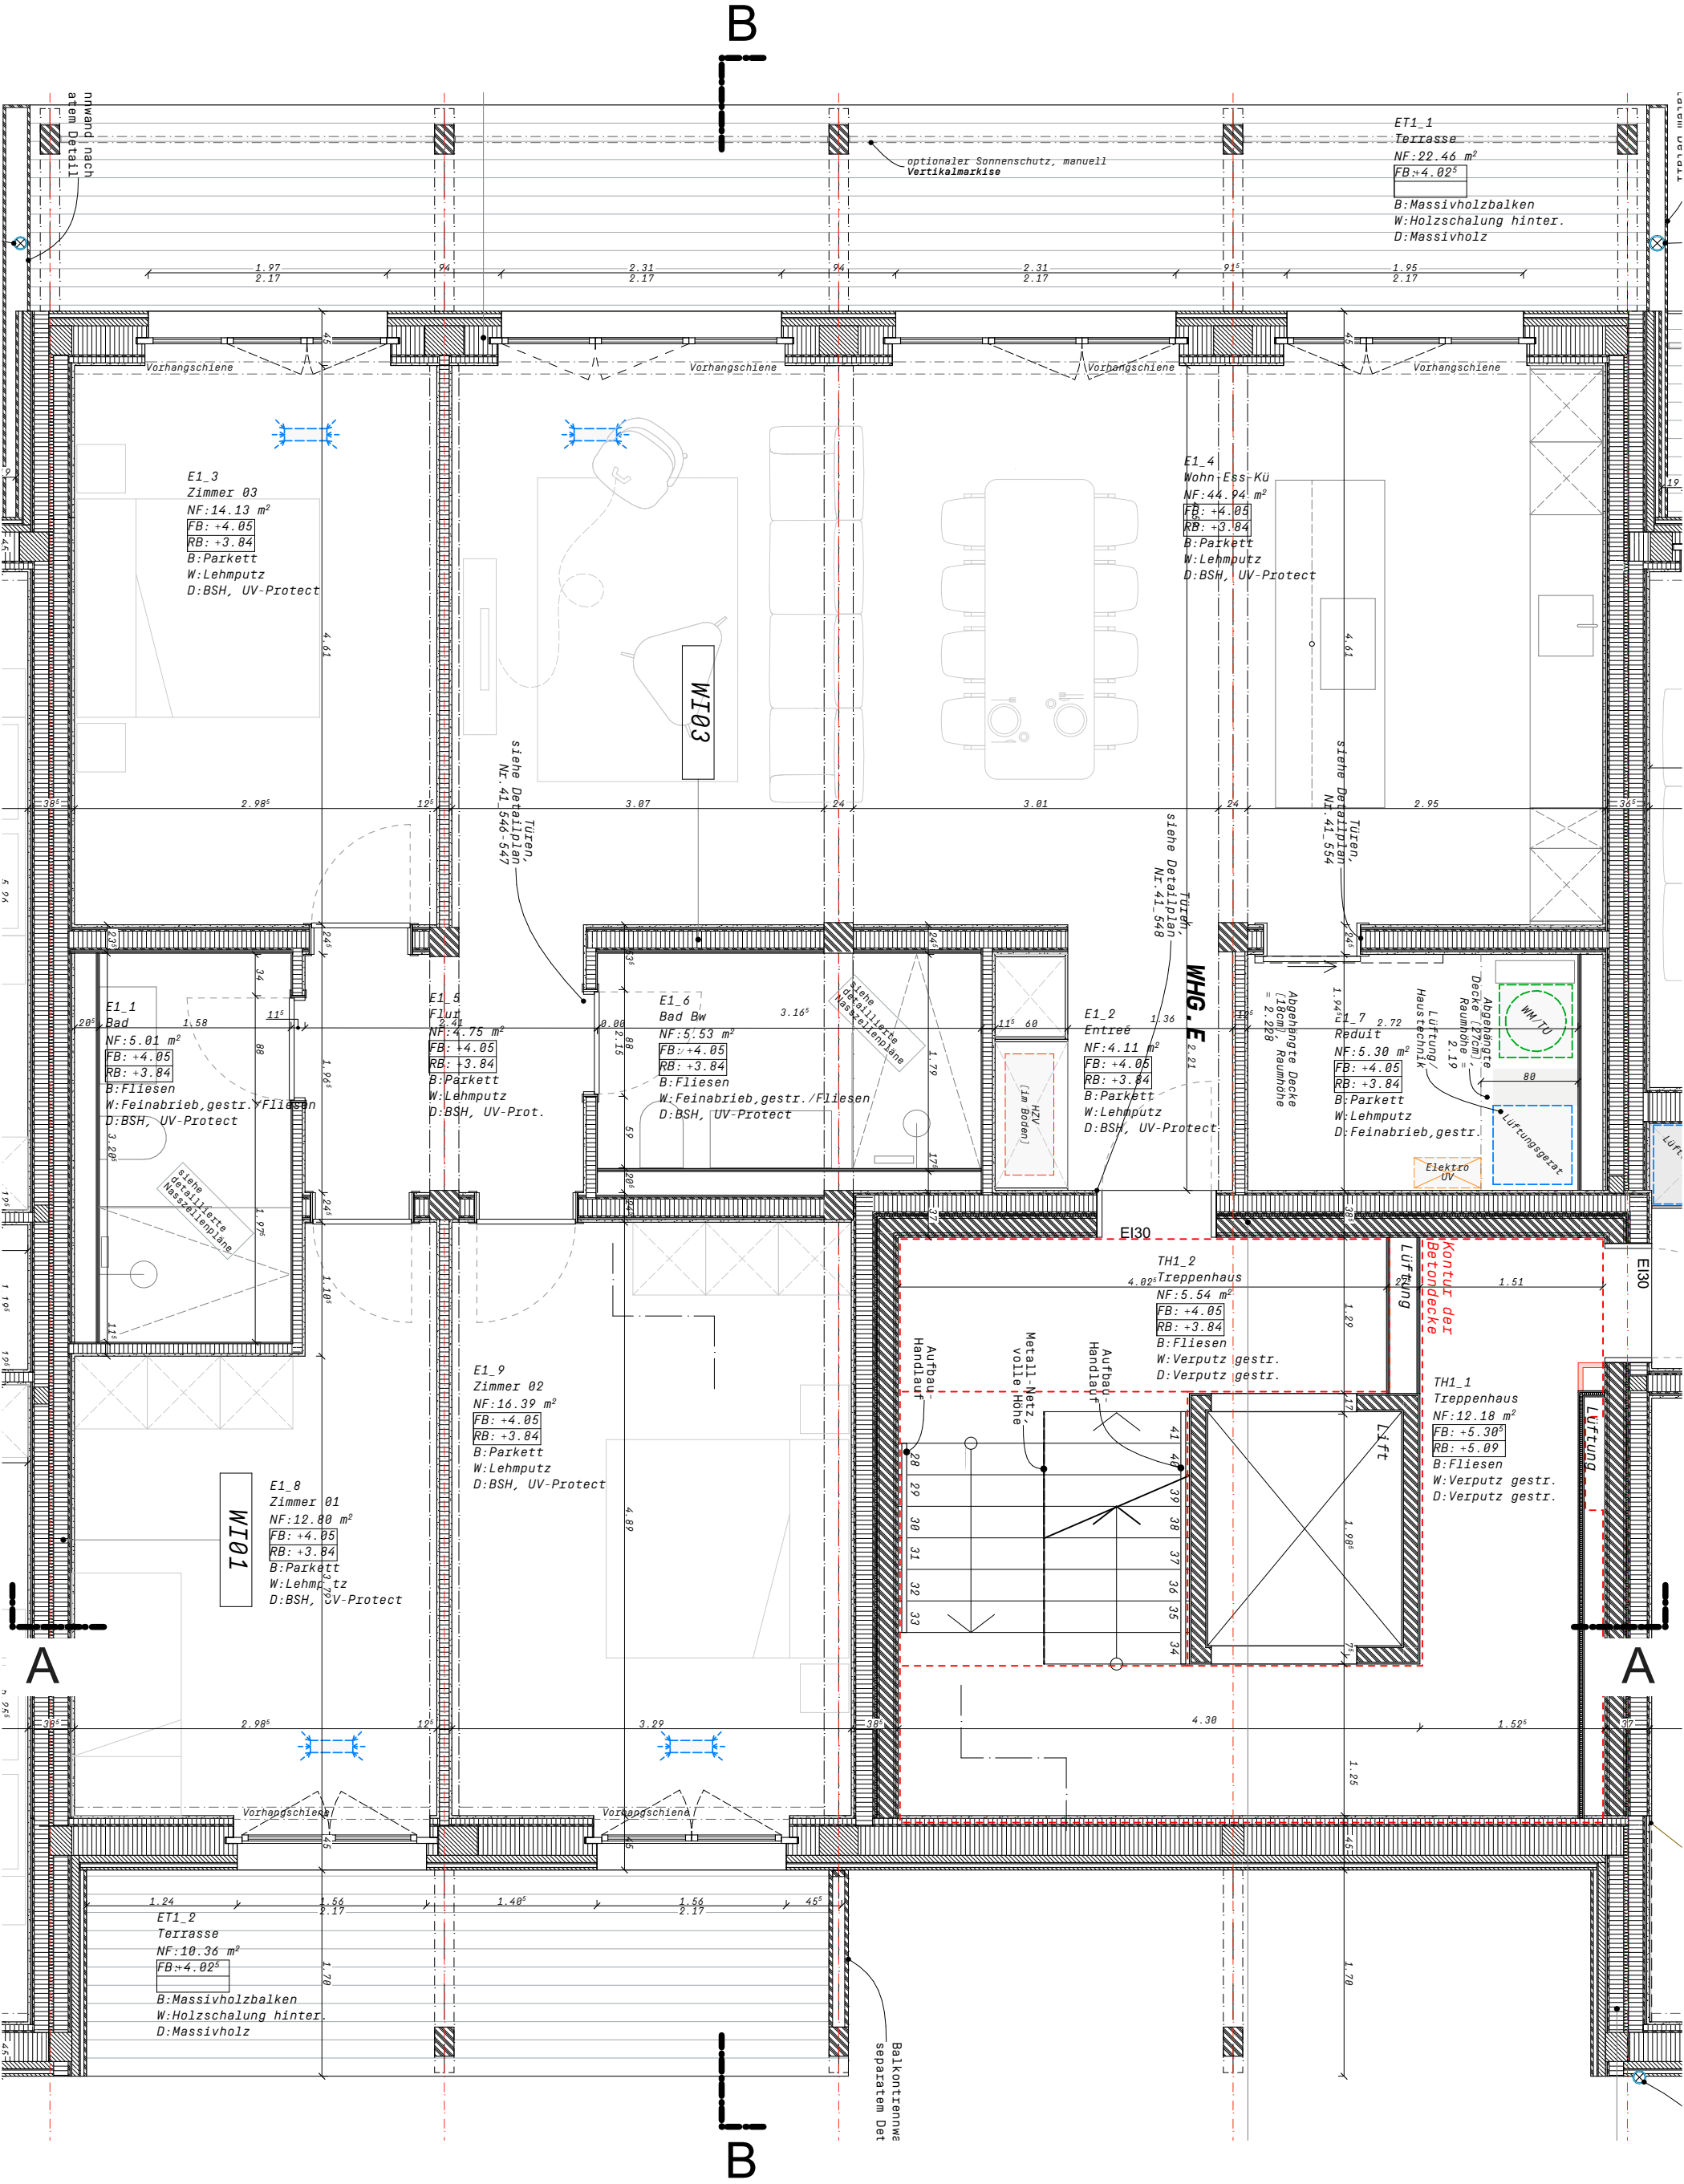

BAUVORHABEN: 063 Drei Giebel Schmittenhöhle 1, 4313 Möhlin,		AUFTRAGGEBER: sustaily development ag Peter Merian-Strasse 54, CH-4052 Basel			PLANVERFASSER: HABERSTROH ARCHITEKTEN Peter Merian-Strasse 54, CH-4052, Basel		
PLANNUMMER: 063_41 _E859_	PLANTITEL: Whg E_Obergeschoss	MASSSTAB: 1:50	PLANGRÖSSE: A3	PROJEKTNUMMER: 063	GEZEICHNET: CA	DATUM: 04.08.2026	REVIDIERT:

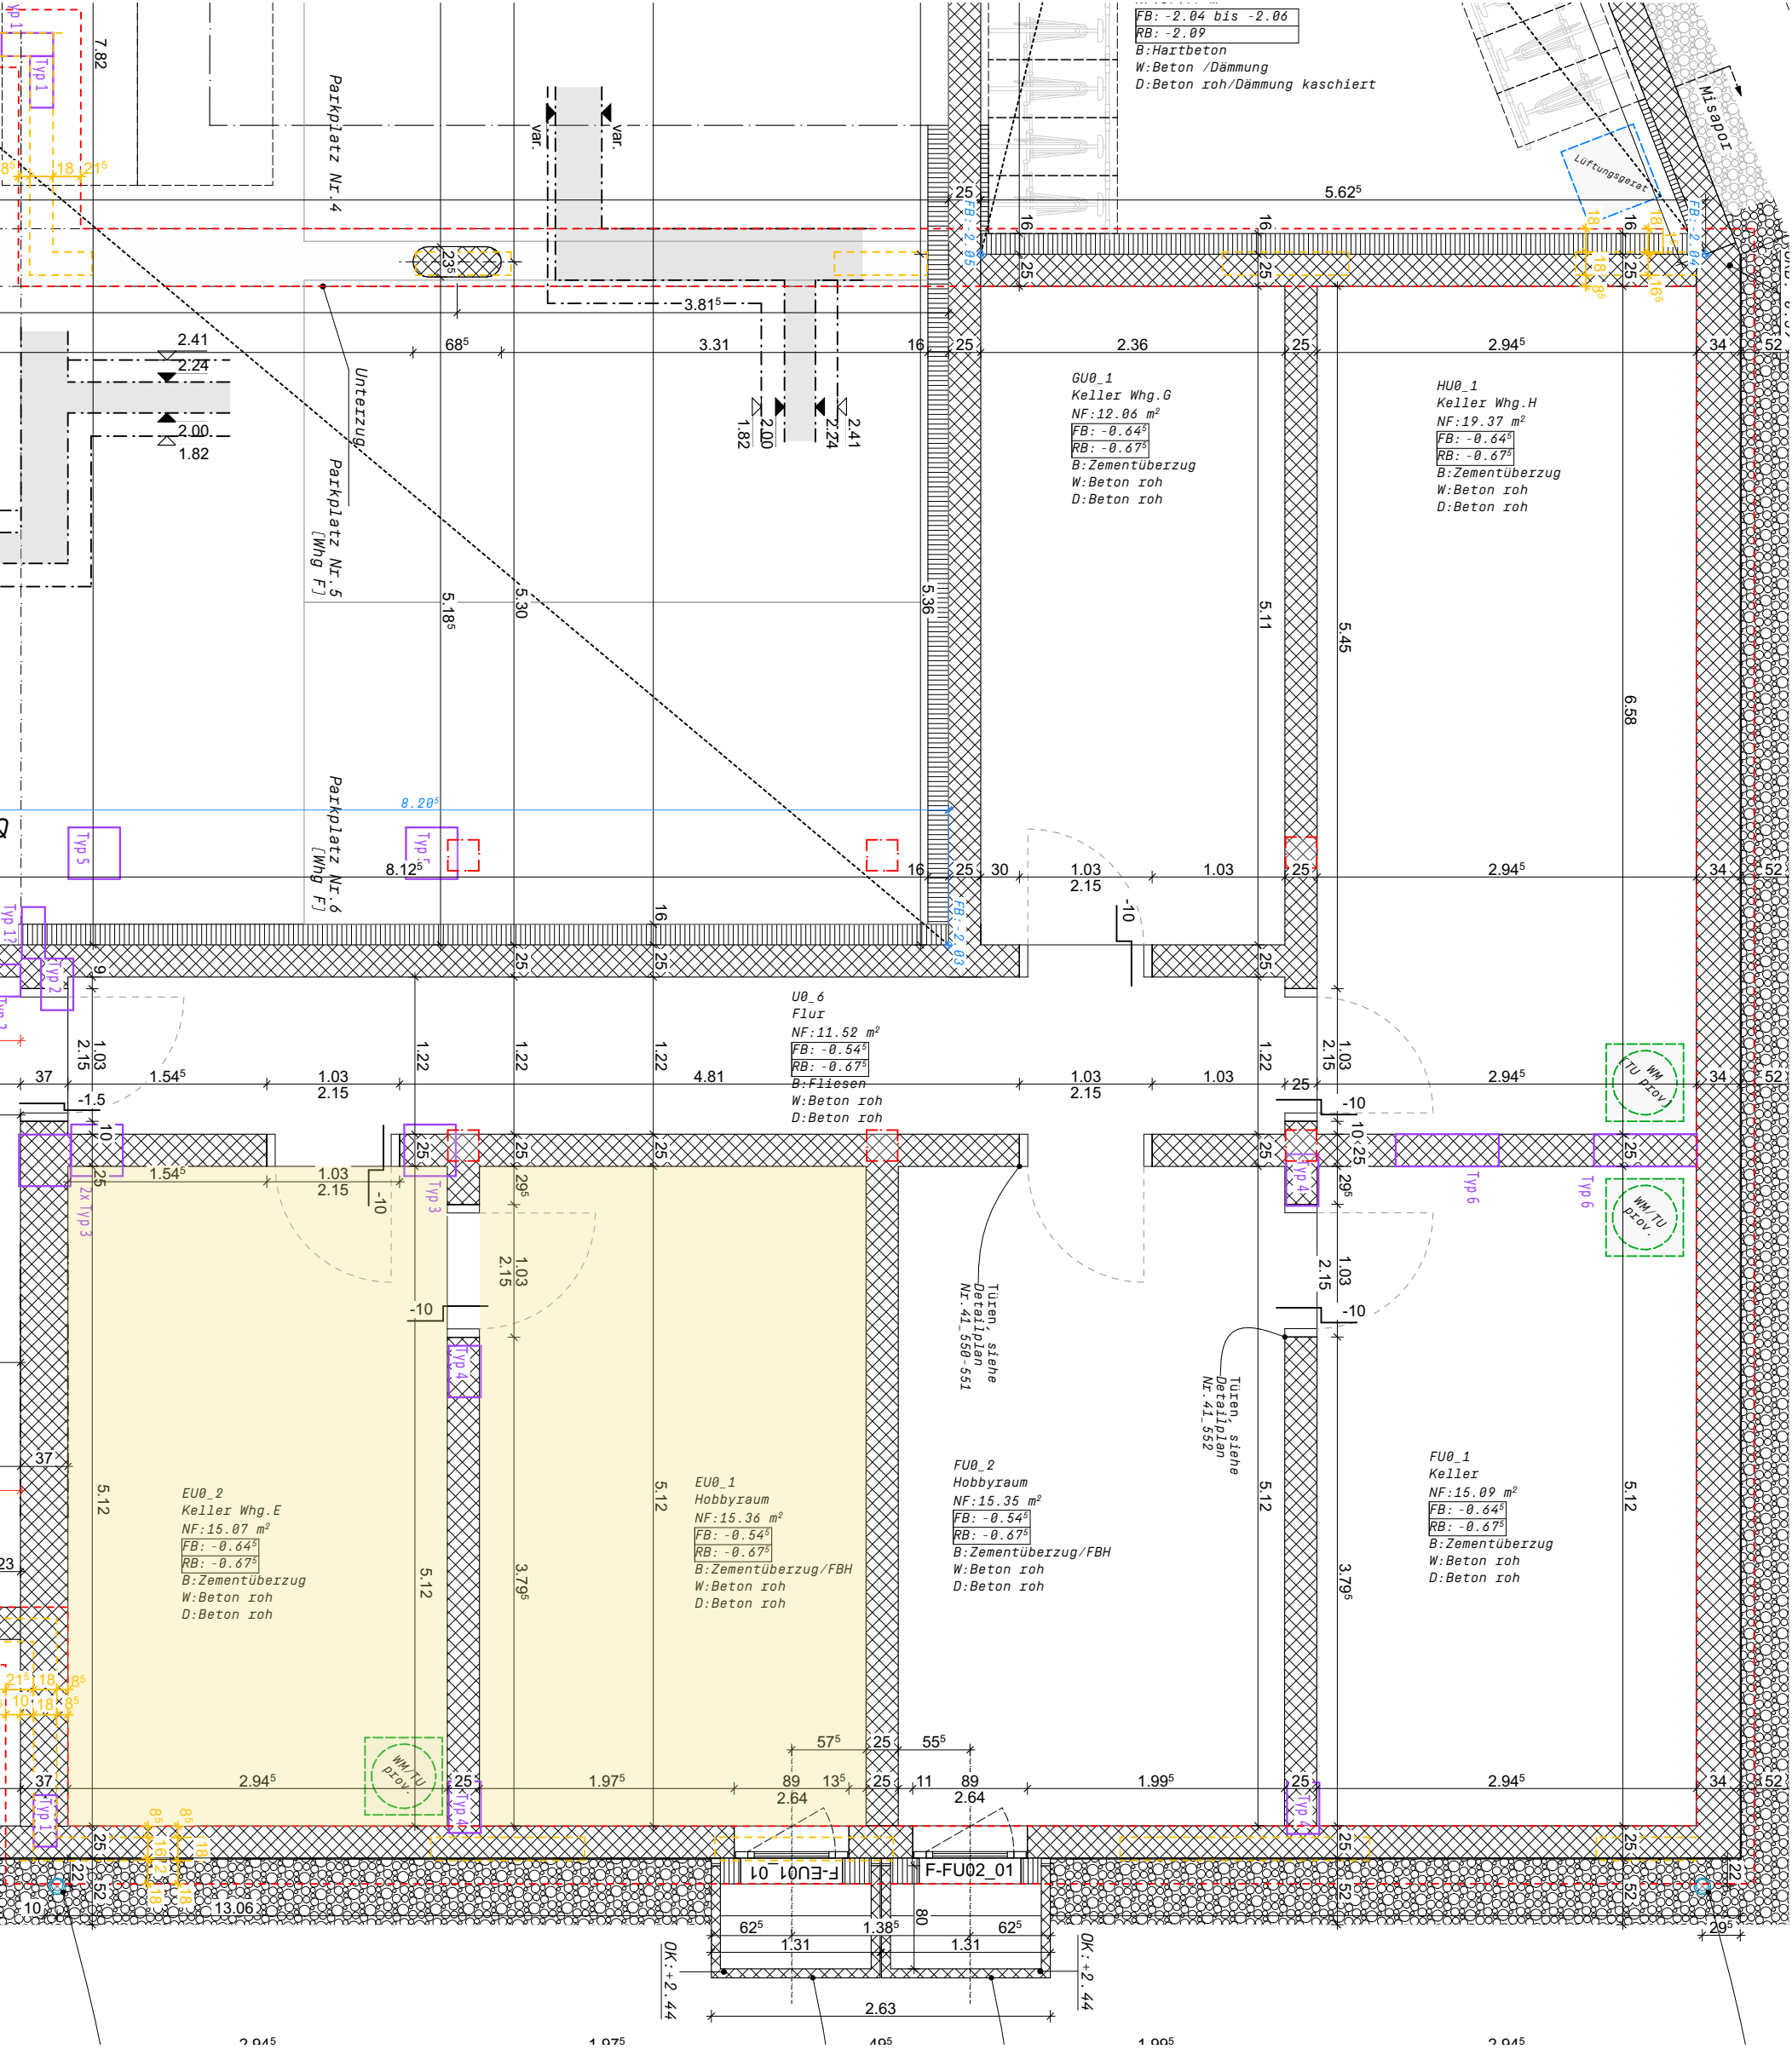

BAUVORHABEN: 063 Drei Giebel Schmittenhöhle 1, 4313 Möhlin,		AUFTRAGGEBER: sustaily development ag Peter Merian-Strasse 54, CH-4052 Basel			PLANVERFASSER: HABERSTROH ARCHITEKTEN Peter Merian-Strasse 54, CH-4052, Basel		
PLANNUMMER: 063_41 _E860_	PLANTITEL: Whg E_Untergeschoss	MASSSTAB: 1:50	PLANGRÖSSE: A3	PROJEKTNUMMER: 063	GEZEICHNET: CA	DATUM: 04.08.2026	REVIDIERT: