


Teilumnutzung
Unterdorf 12
6147 Altbüron

Visiert / Dat. _____
Gez. / Dat. LT / 18.03.2018
Format A3
Plan Nr. 17-2002-08
Änderung _____

Grundriss Untergeschoss 1 : 100

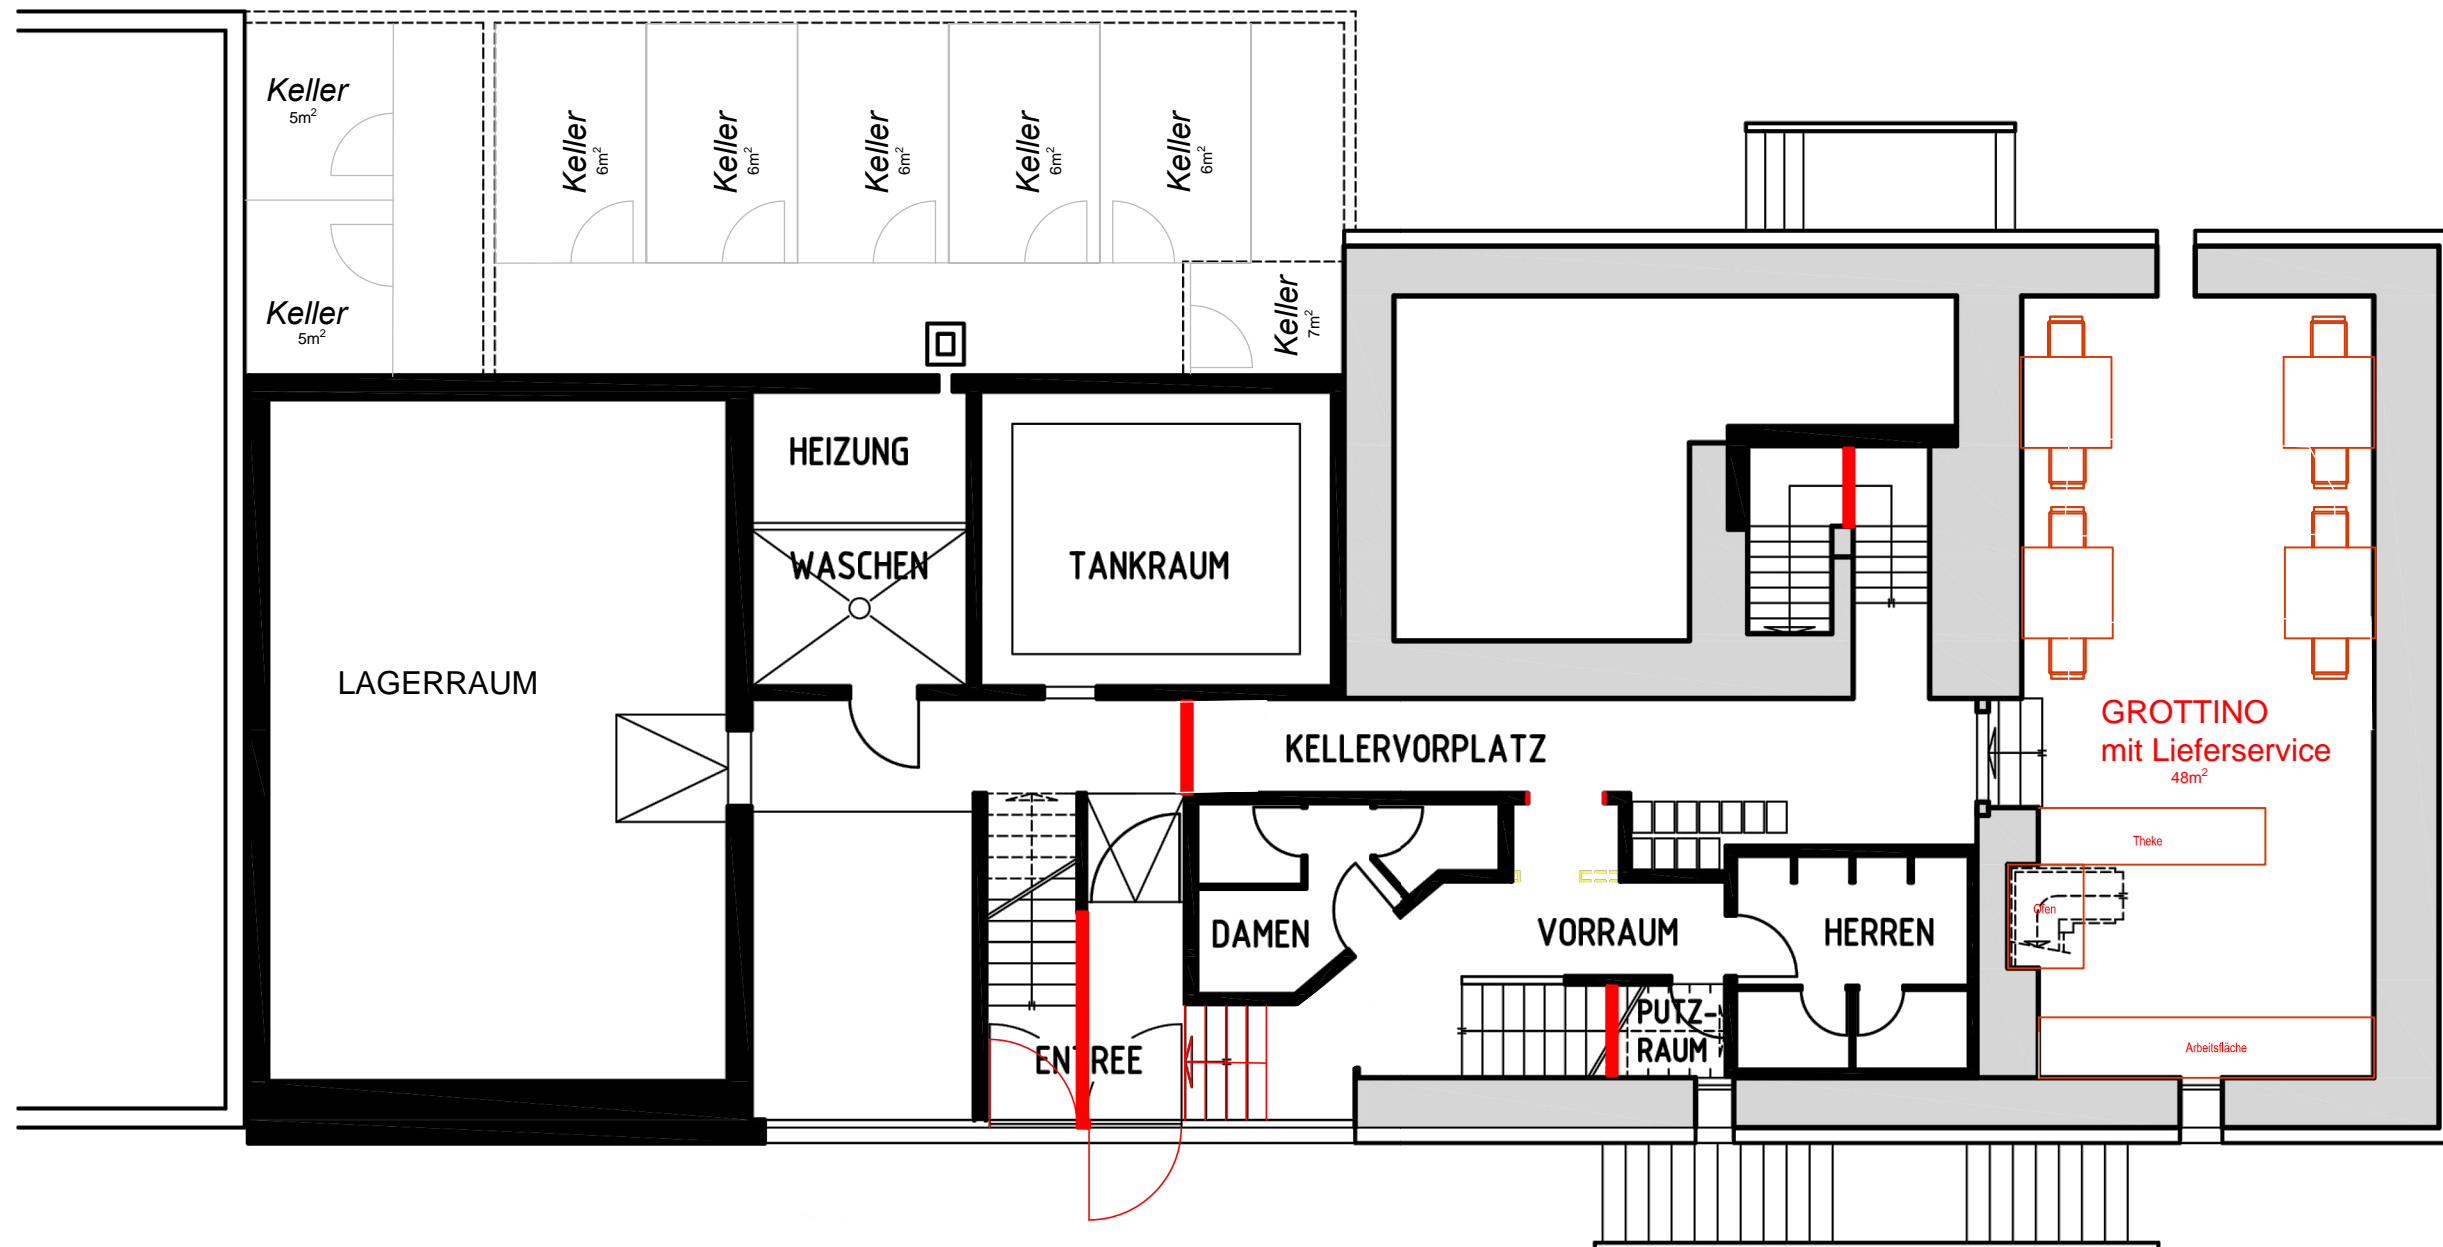

Legende:
■ bestehend
□ Projekt