


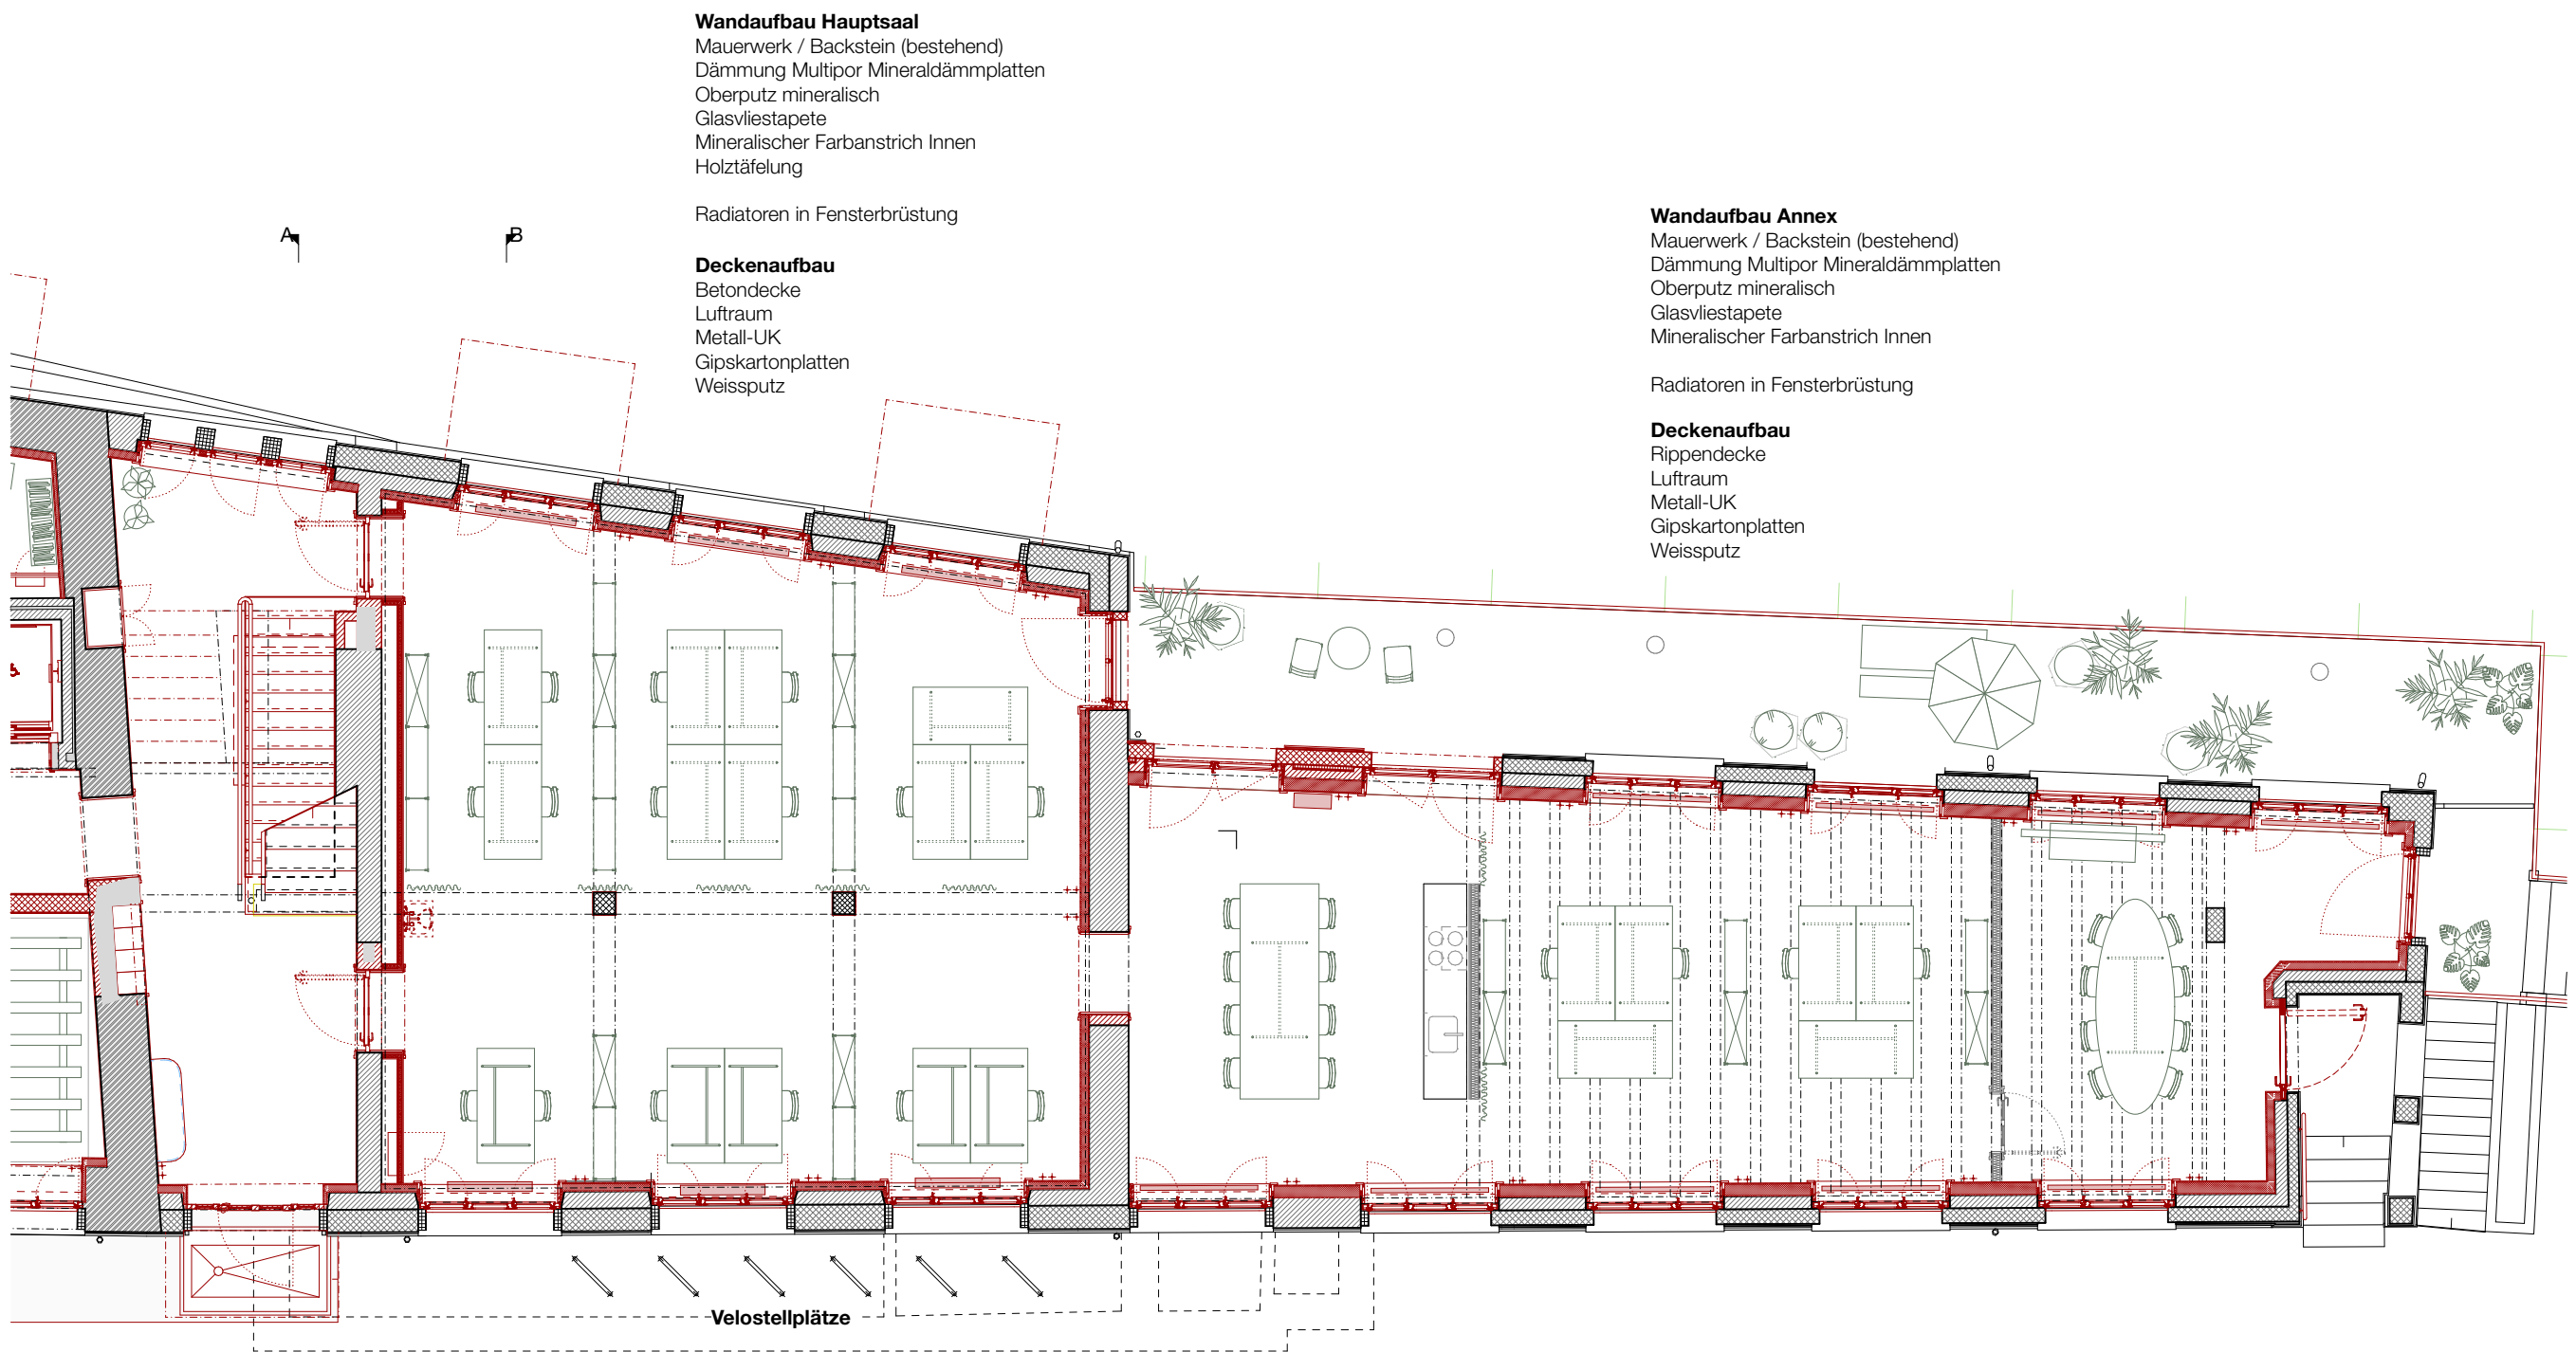

Erdgeschoss

**Umbau und Sanierung Rosenau**  
Umbau und Sanierung Rosenau  
Badstrasse 5, 5408 Ennetbaden  
±0.00 = 354.01 m.ü.M. = OK FB Erdgeschoss  
Plangrösse: A3


**Baumberger & Stegmeier AG**  
Weststrasse 70, 8003 Zürich  
Telefon 043 500 54 00  
info@baumbergerstegmeier.ch

Stiftung Rosenau  
c/o Dr. Jodok Wicki  
Sonnenbergstrasse 27  
5408 Ennetbaden

Plangrösse: A3

Masstab: 1:100

Datum: 23.09.2025

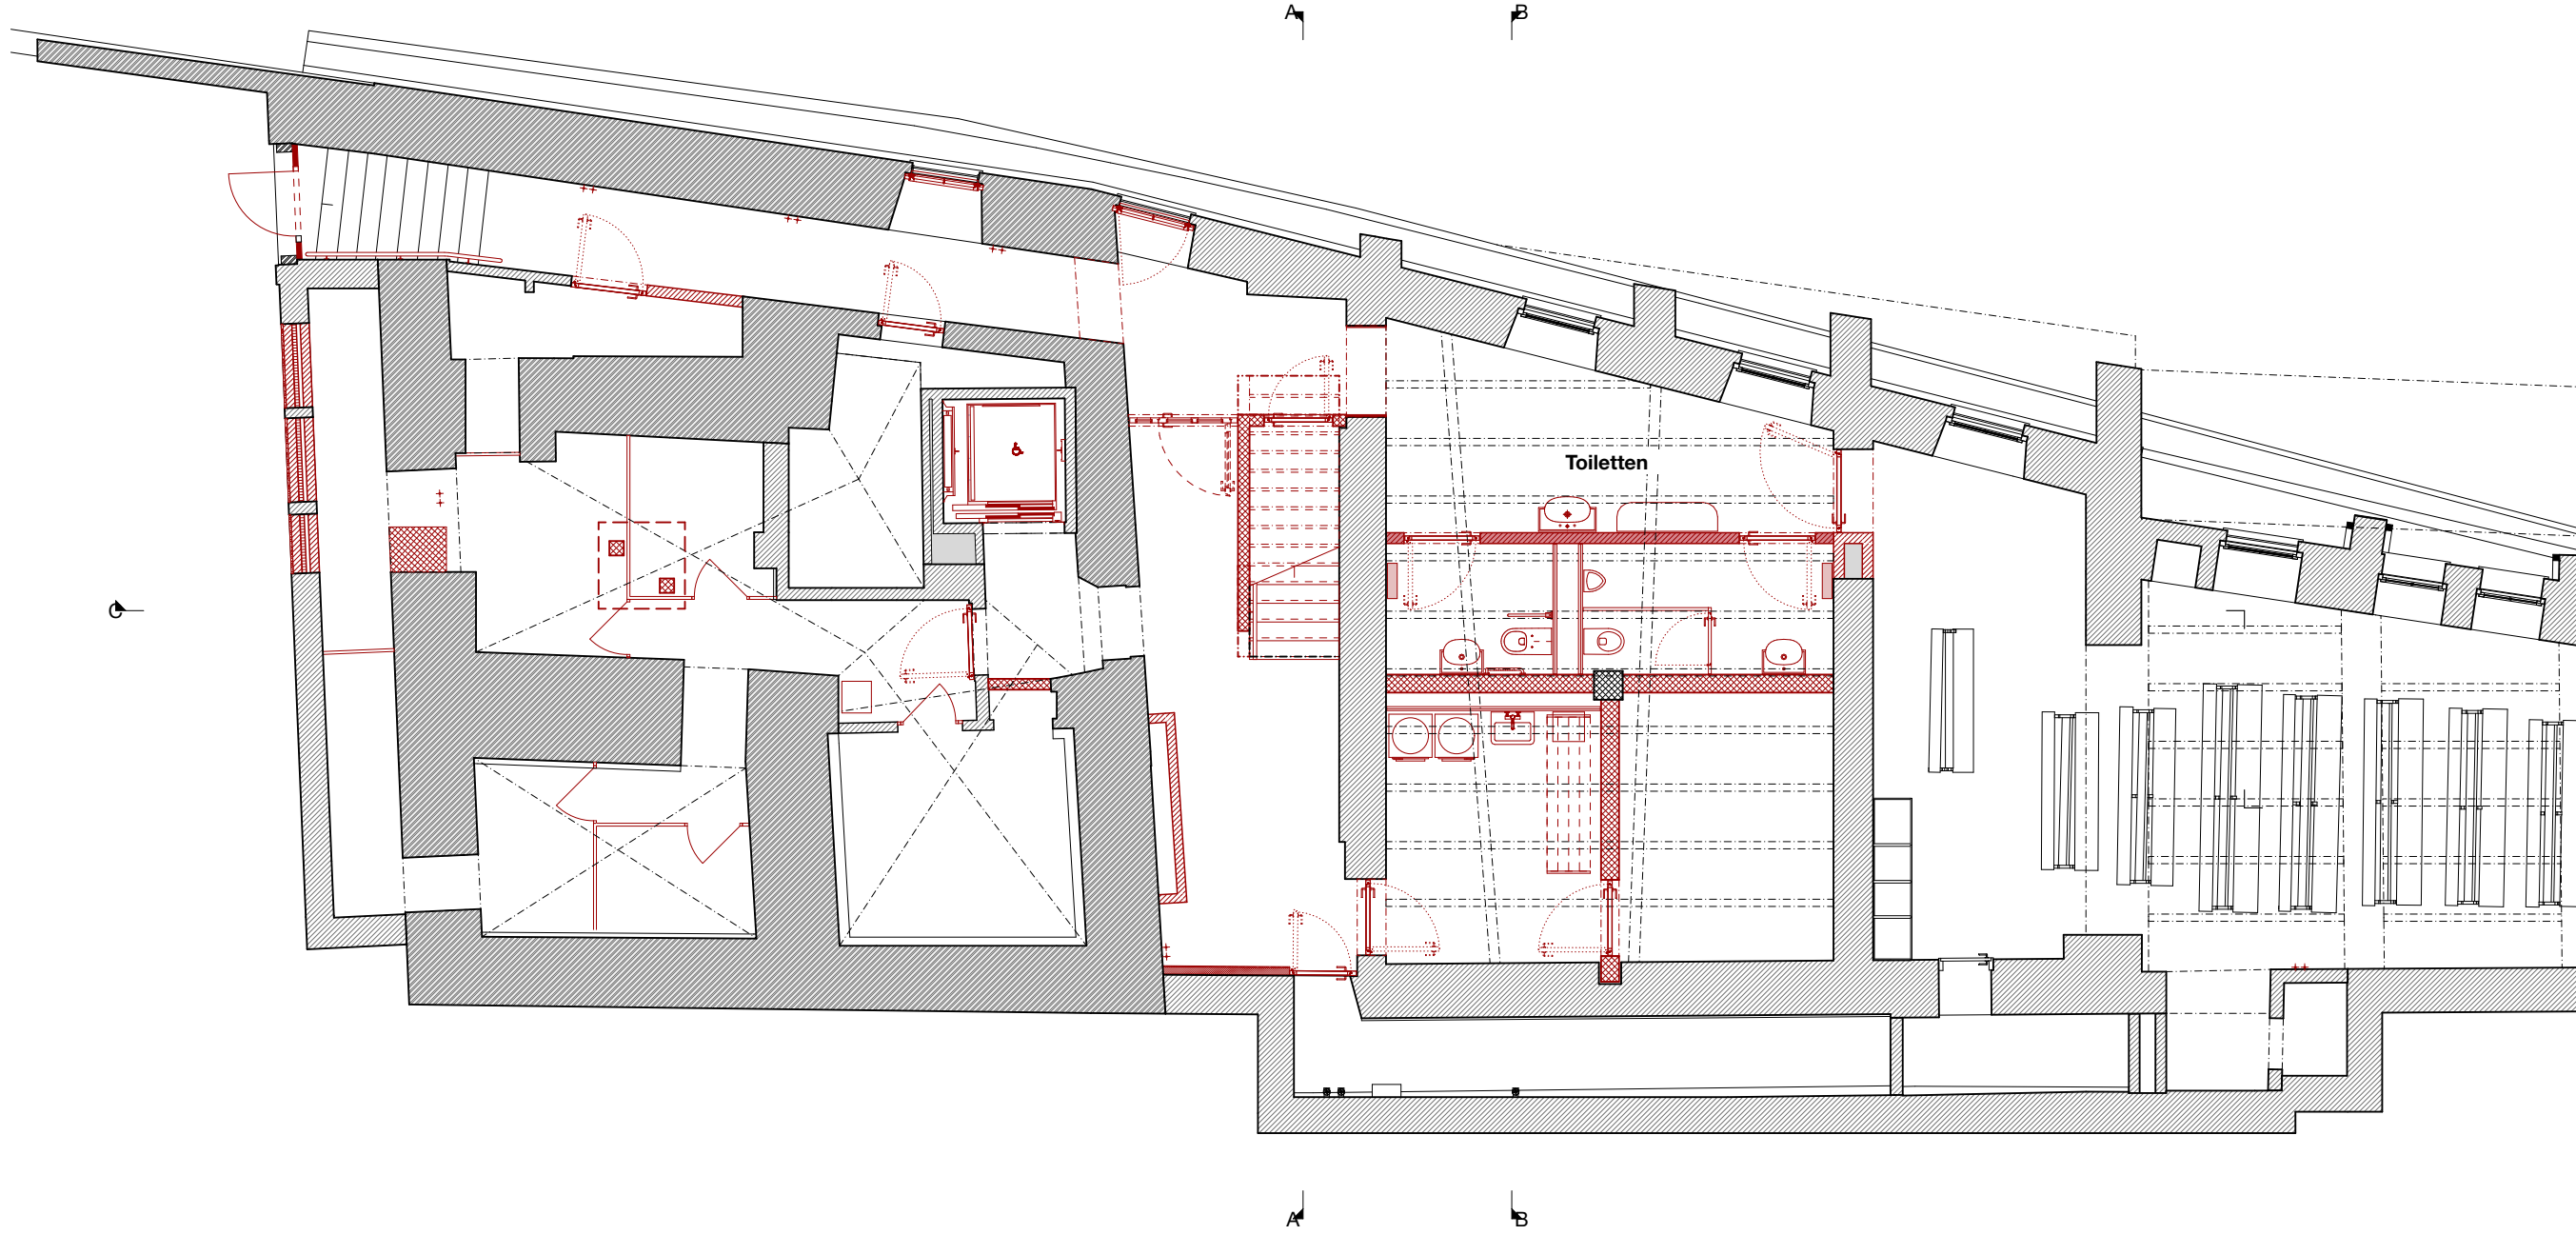

**Untergeschoss**

**Umbau und Sanierung Rosenau**  
Umbau und Sanierung Rosenau  
Badstrasse 5, 5408 Ennetbaden  
±0.00 = 354.01 m.ü.M. = OK FB Erdgeschoss  
Plangrösse: A3

**Baumberger & Stegmeier AG**  
Weststrasse 70, 8003 Zürich  
Telefon 043 500 54 00  
info@baumbergerstegmeier.ch

Masstab: 1:100

Datum: 23.09.2025

Stiftung Rosenau  
c/o Dr. Jodok Wicki  
Sonnenbergstrasse 27  
5408 Ennetbaden