


Wohnung 31

1:50 Liesbergerstrasse 23 Basel

Datei /Volumes/MacServer/Projekte/Basel/Liesbergerstrasse_innen/500_Ausführungsplan/pln/Liesbergerstrasse23(Var. EG WC).pln

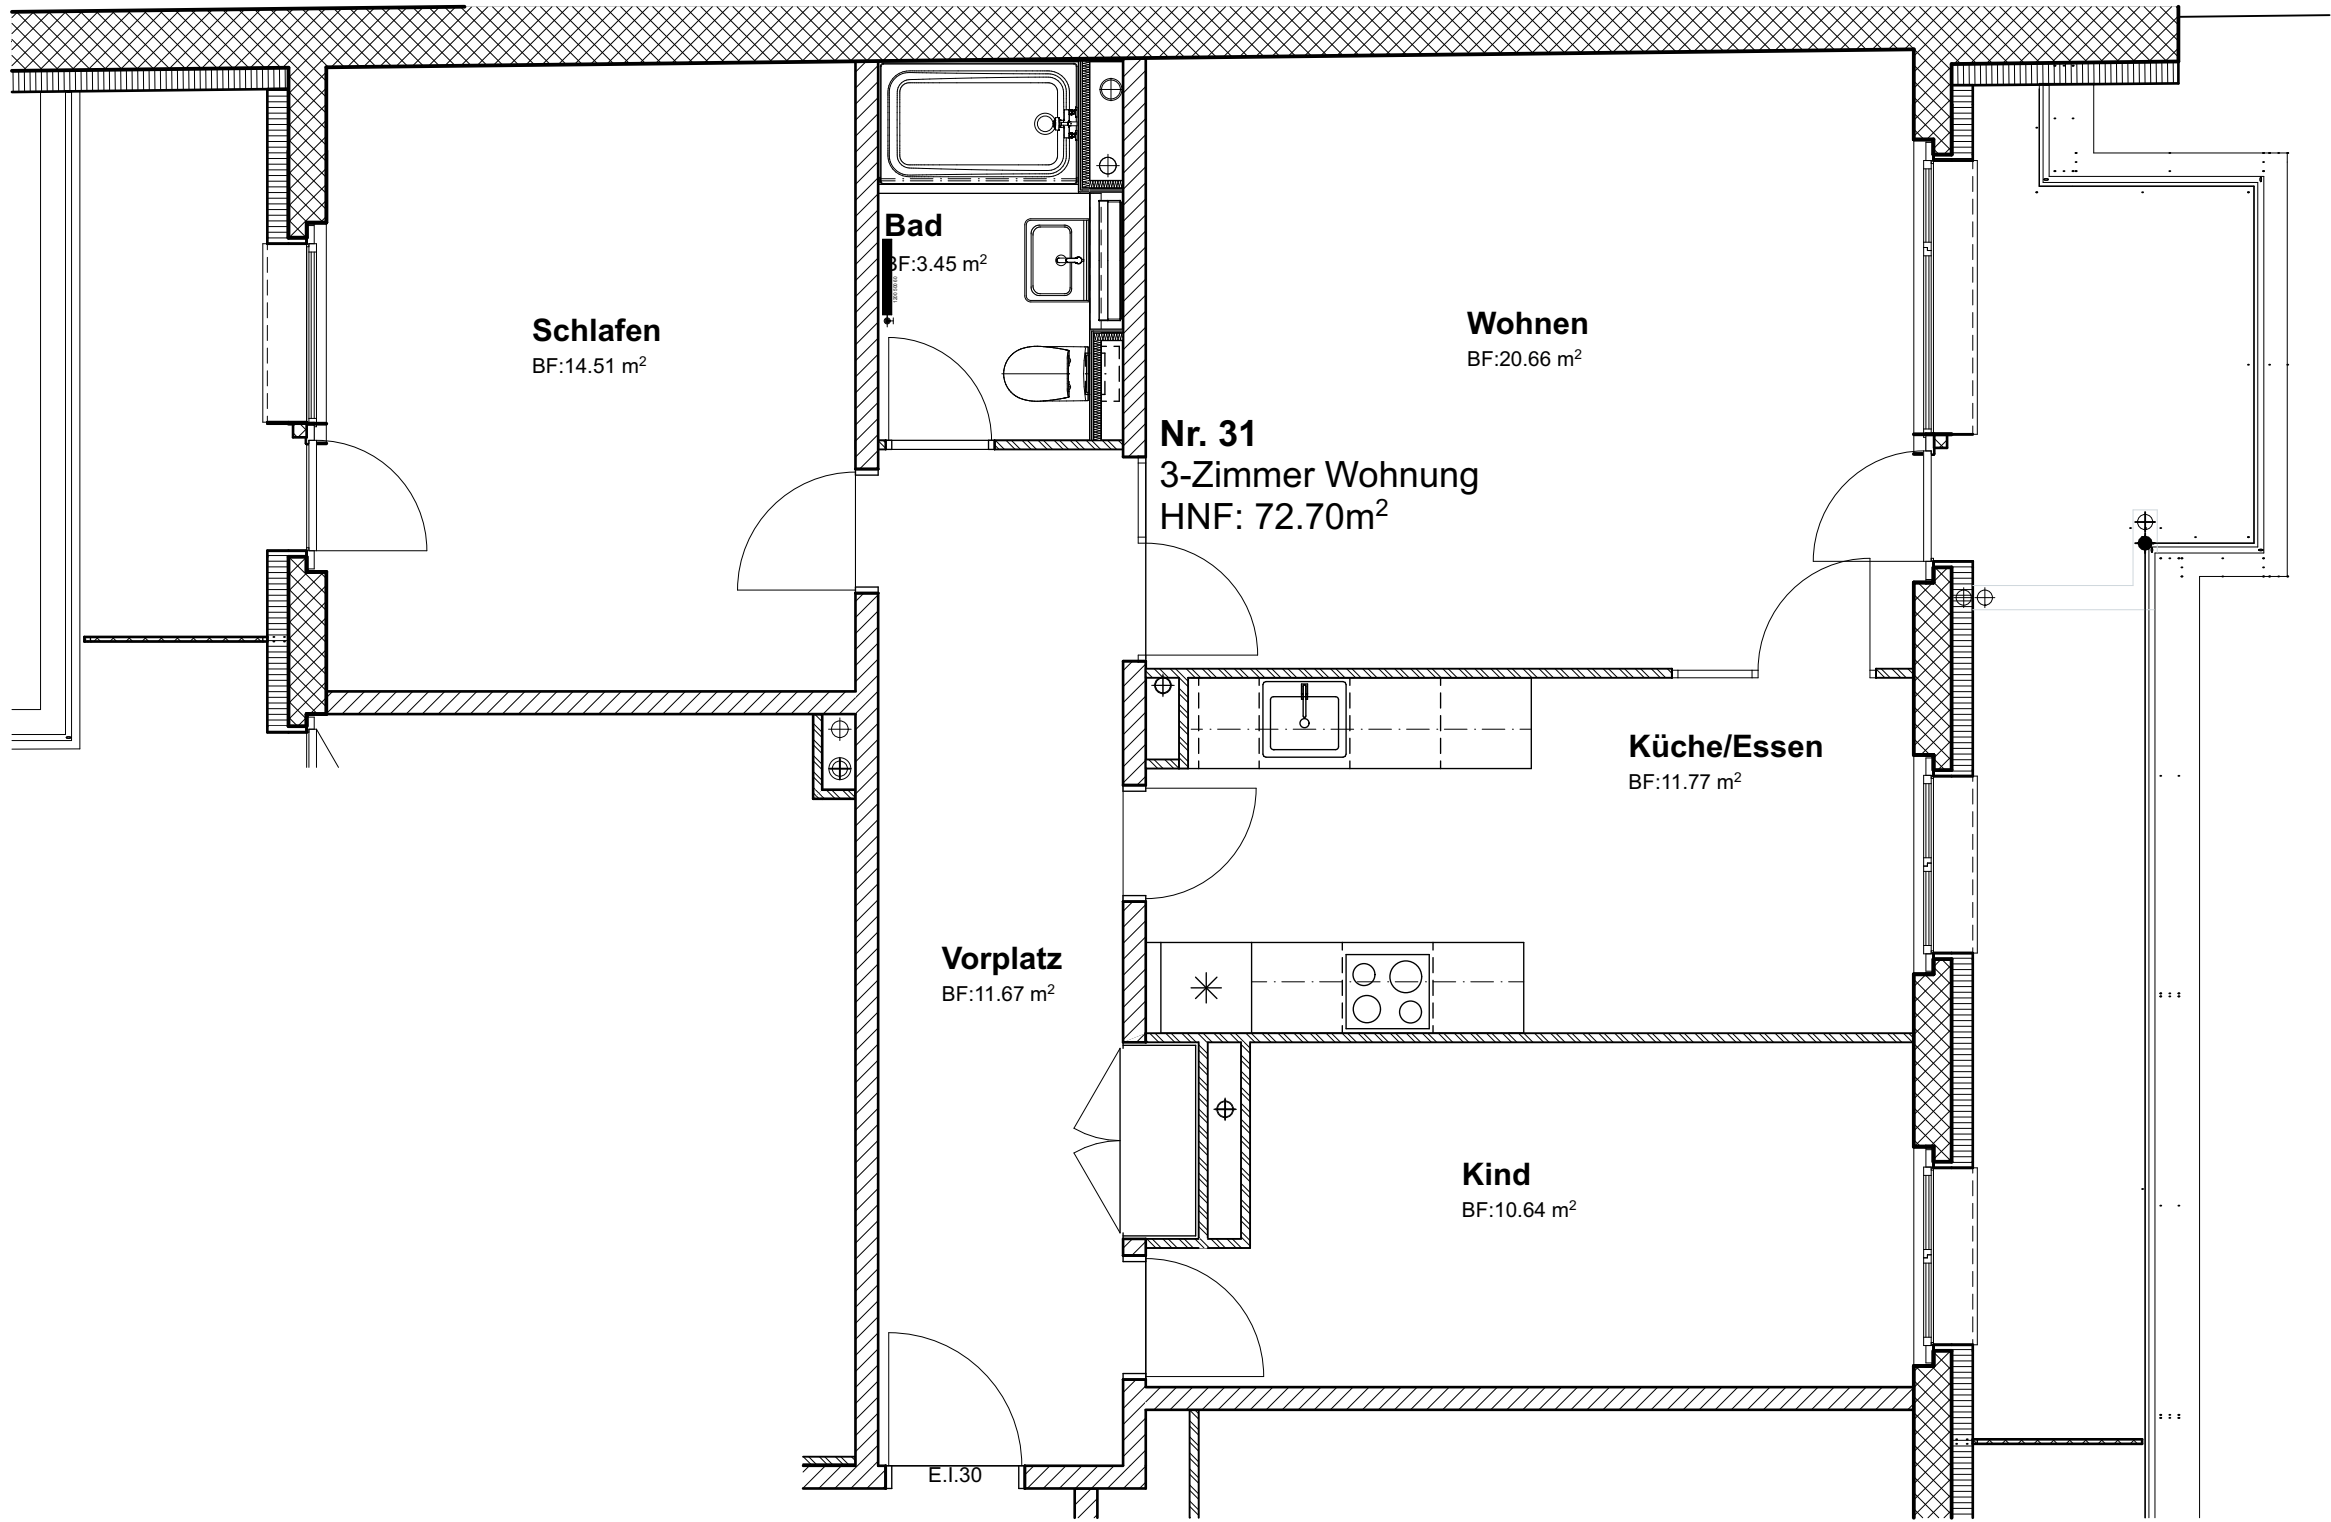

MFH	Index	Planformat A3	Erstellt / Änderungen	Datum	Vis.	Gep.	Freig	Baul
Objektnummer 8560 Plannummer 900								

Bauherrschaft: werner sutter architekt ag

Verantwortlich: werner sutter & co. ag Lutzertstrasse 33

Tel. 061/467 58 58 Fax 061/467 58 59 www.wernersutter.ch

CH-4132 MuttENZ

CH-4132 MuttENZ

architektur@wernersutter.ch

