


WEH 1912

Dachgeschoss | Wohnung J + K

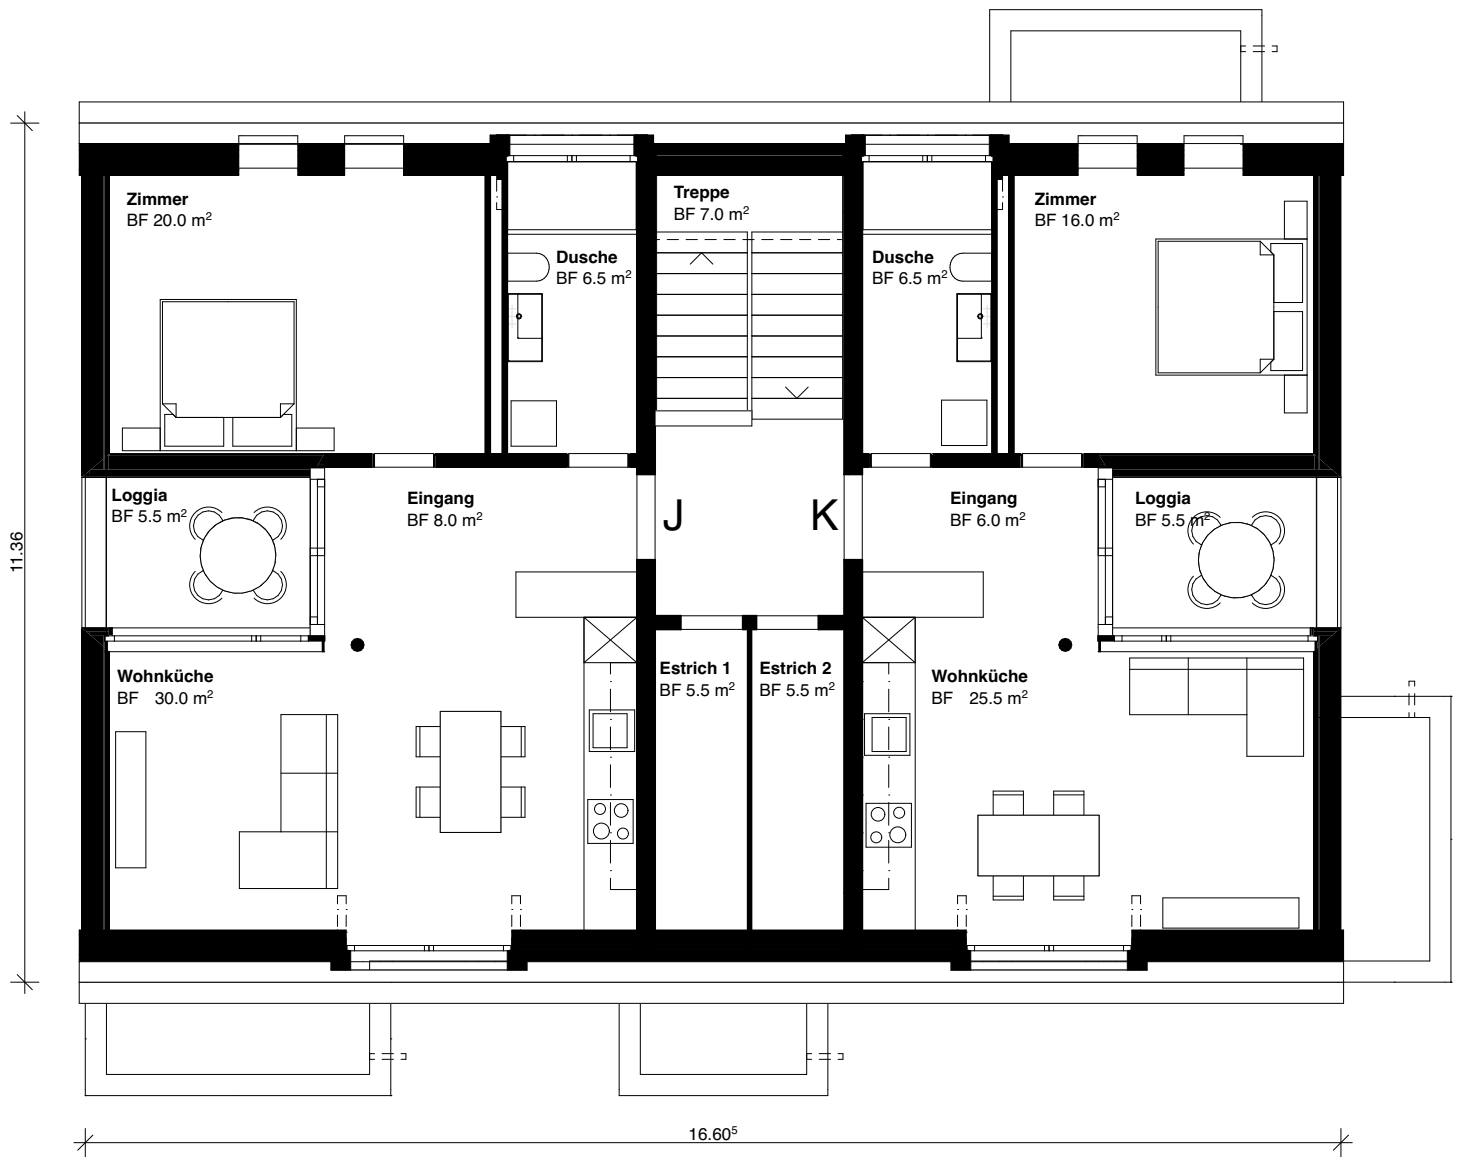


WHG J: 2.5-Zimmer-Wohnung | 64.5m²

WHG K: 2.5-Zimmer-Wohnung | 54.0m²

WEH 1912

2.Obergeschoss | Wohnung G, H + I

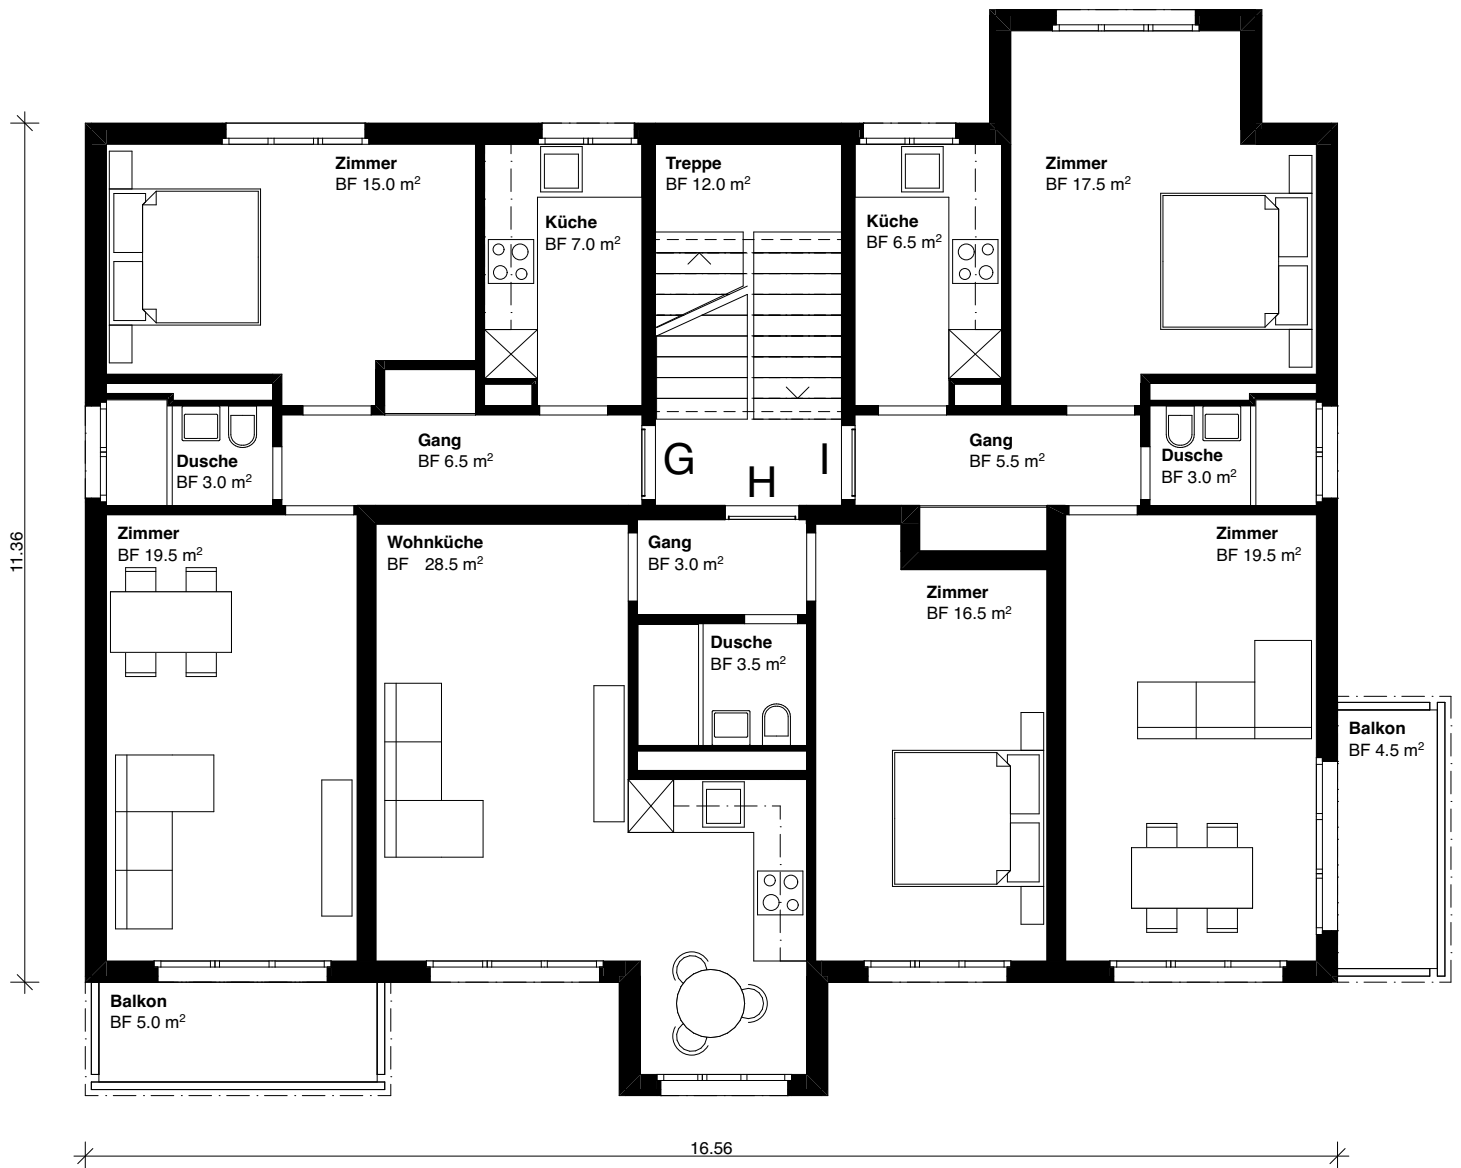


WHG G: 2-Zimmer-Wohnung | 51.0m²

WHG H: 2-Zimmer-Wohnung | 51.5m²

WHG I: 2-Zimmer-Wohnung | 52.0m²

WEH 1912

1.Obergeschoss | Wohnung D, E + F

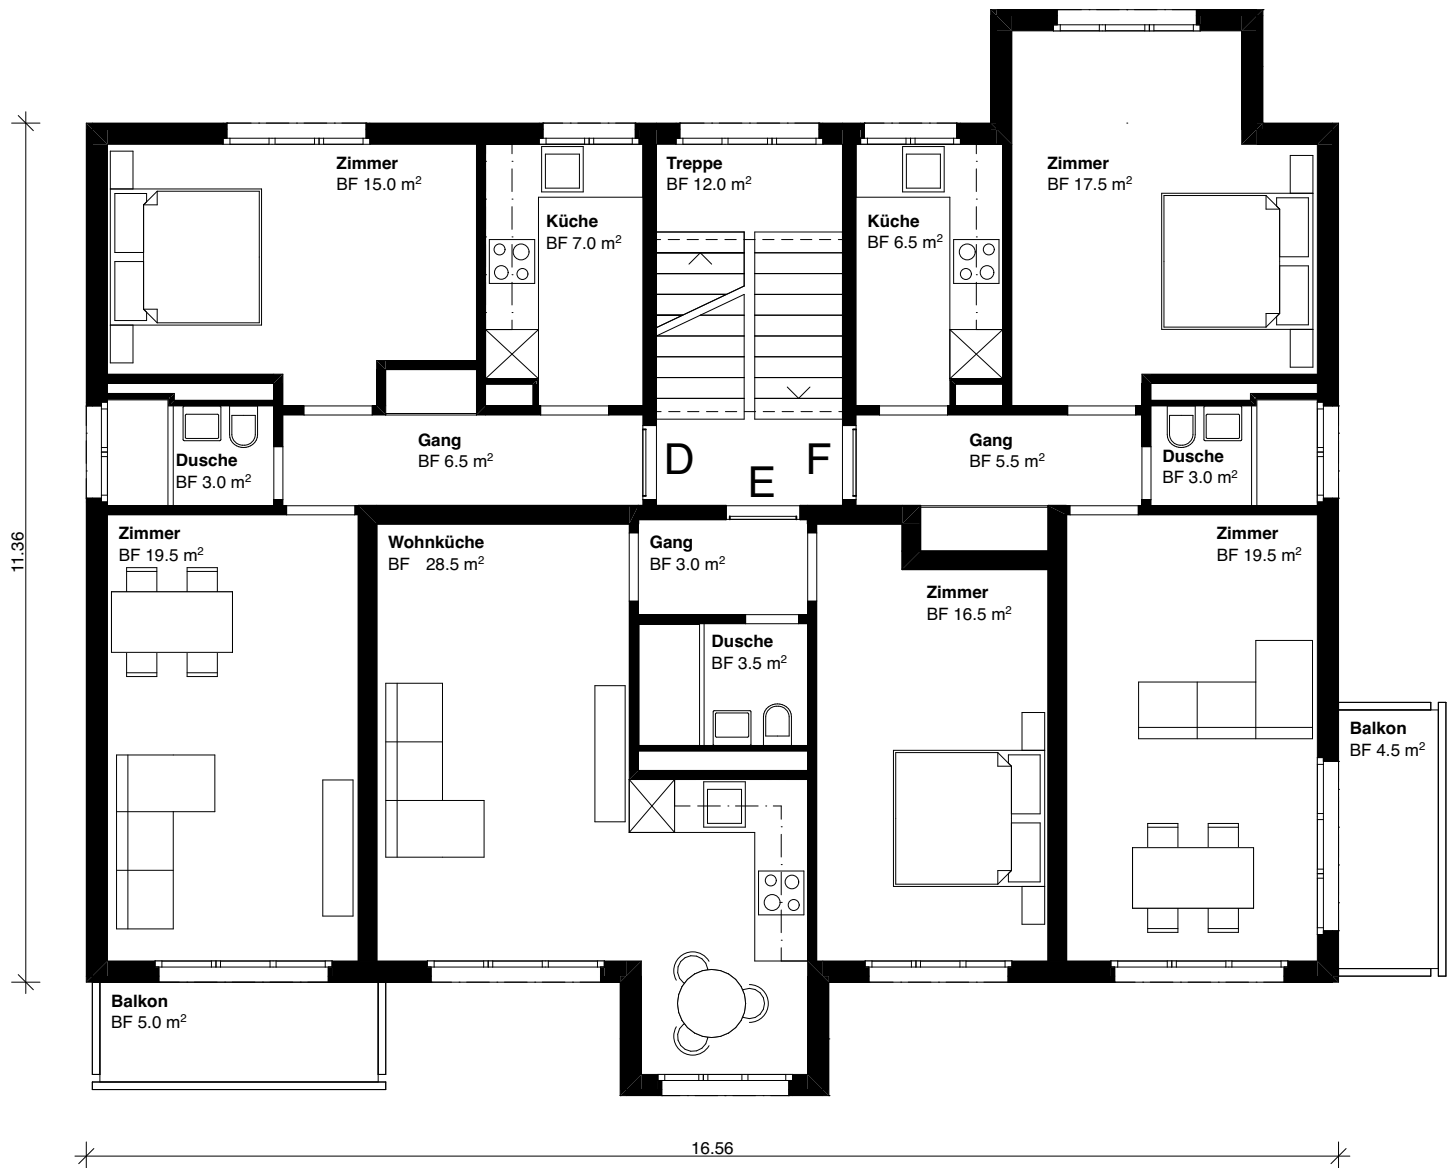


WHG D: 2-Zimmer-Wohnung | 51.0m²

WHG E: 2-Zimmer-Wohnung | 51.5m²

WHG F: 2-Zimmer-Wohnung | 52.0m²

WEH 1912

Erdgeschoss | Wohnung A, B + C

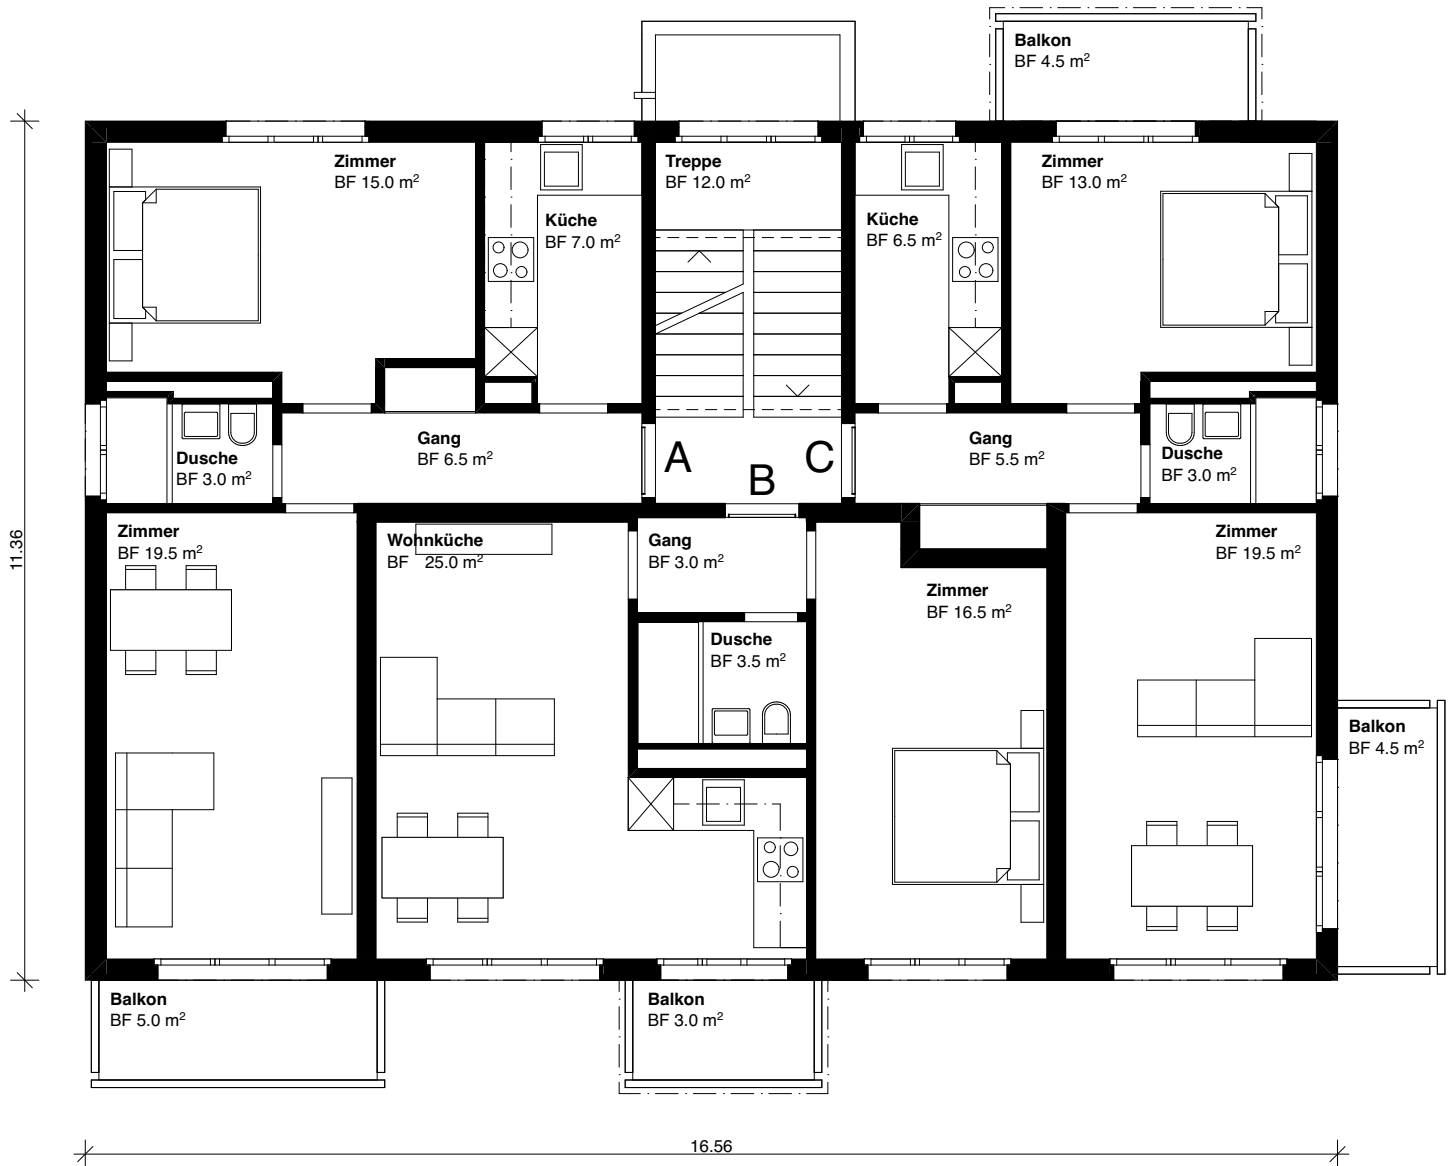

- WHG A: 2-Zimmer-Wohnung, 51.0m²
- WHG B: 2-Zimmer-Wohnung, 48.0m²
- WHG C: 2-Zimmer-Wohnung, 47.5m²