797 m2

8 m2

26 m2

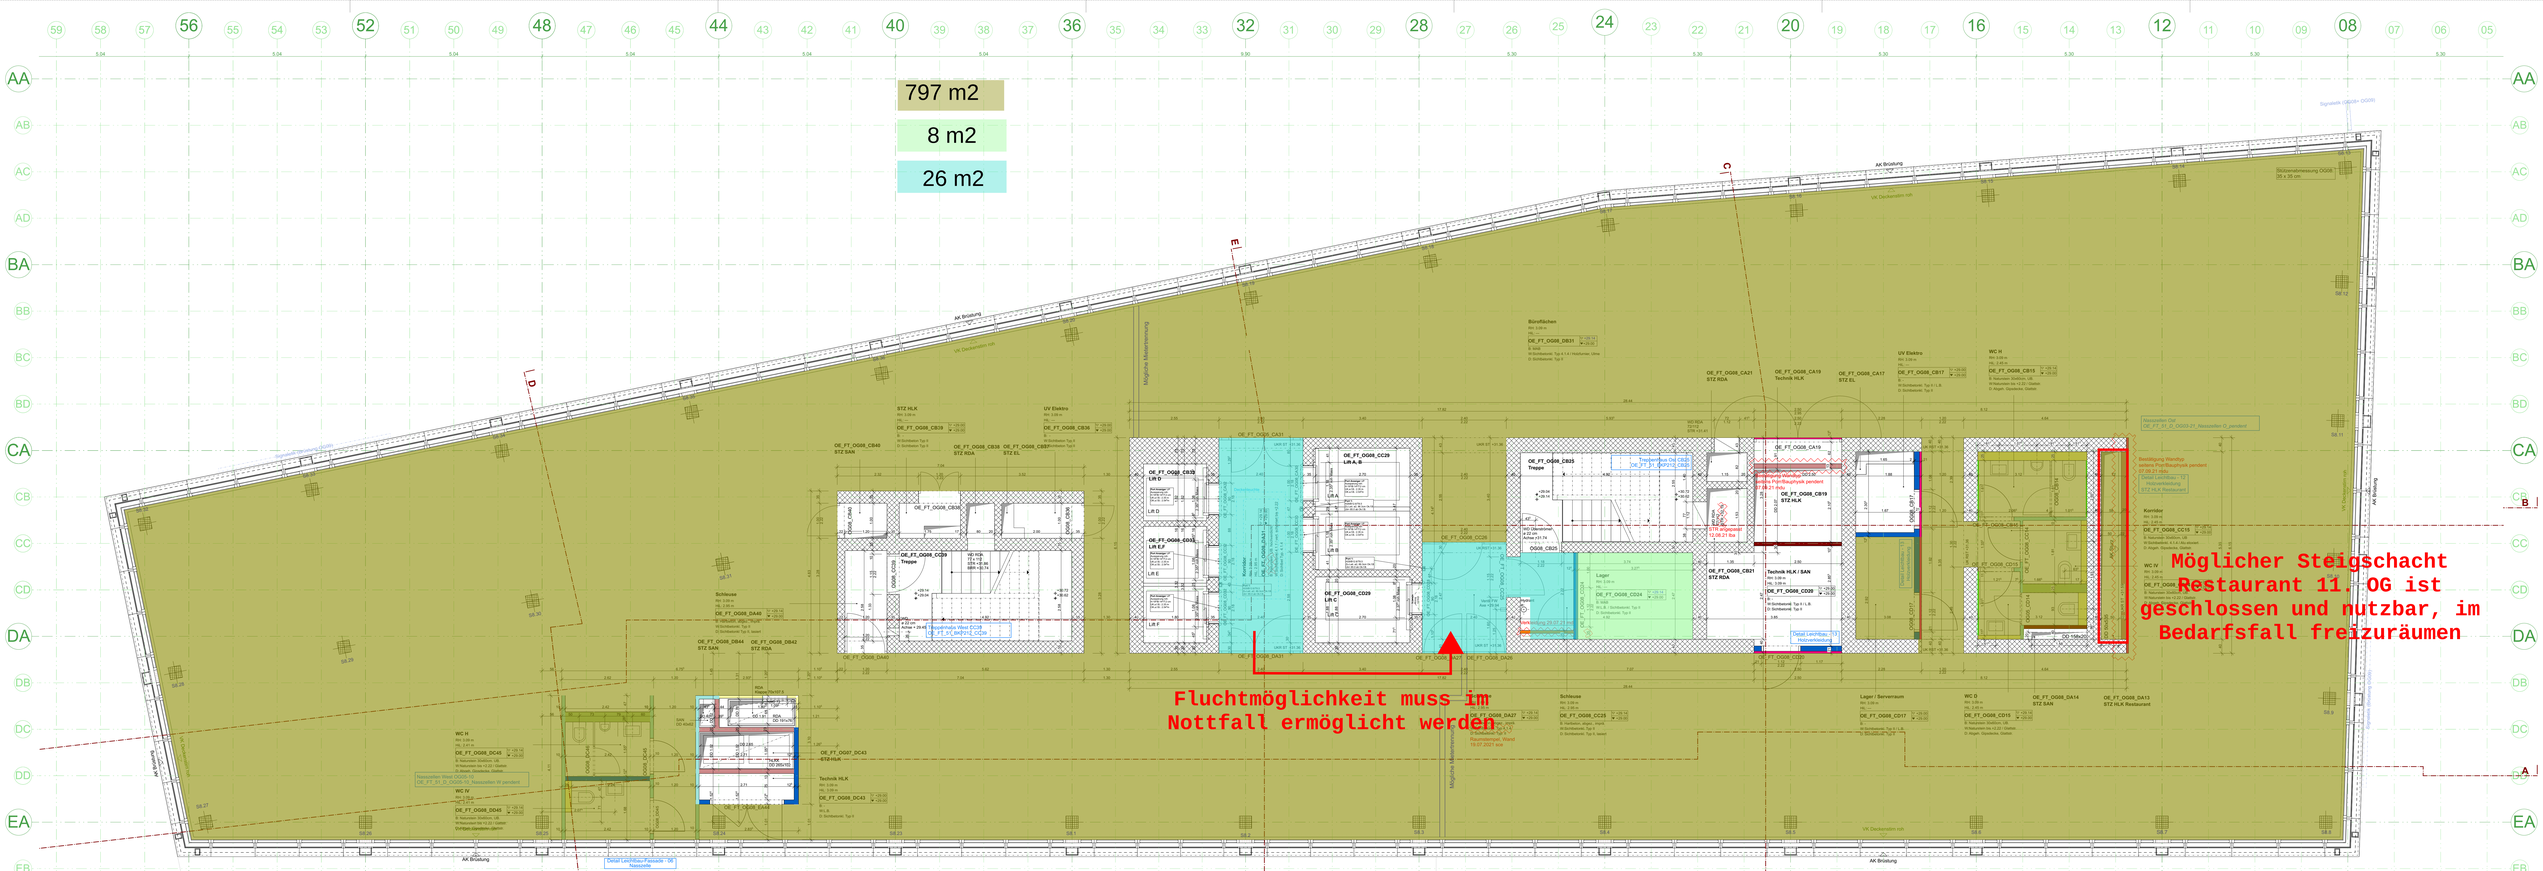

INDEX	DATUM	ÄNDERUNGEN
01	08.09.21	Verteilung Schleuse CC25, Typen Leichtbauwände, STR RDA Treppenhaus Ost angepasst, Nutzeiten Kornitor
00	10.06.21	
galt für Grundriss OG 08-09		
02	15.05.21	Nutzeneinpassung & Erstellung von Leichtbauwänden nach Vorabzug, Türen DA6-CC26, DB6-CC26, DB35 Ost, Steckdosen / WC Hahnen Ost, FBS/Entwurfsvorg. TH Magr / Leichtbau gekennzeichnet, STZ EL/UV angepasst
01	16.02.21	Achsen und Geometrie Nassquiten, RDA: Anschlussmauerwerk, Überstrichmemente, Wand DB 08 ang., Tür DB36 ang., Treppe, Wand CA 28-21

Beton	Verdeckt	OK	Oberkante
Beton vorfabr.	Untersicht	UK	Unterkante
Faserzement	Grenzlinien	AK	Aussenkante
Magerbeton	Schweiß RBO	IL	im Licht
Kalksandstein	Schweiß FBO	F	Fertig
Stahl	Schnitt	R	Roh
Gipskarton	Det. Schnitt	B	Boden
Naturstein		W	Wand
Holz		D	Decke
Kies		BR	Brüstung
Dämmung		BD	Bodendurchbruch
		DD	Deckendurchbruch
		WD	Wanddurchbruch
		BA	Bodenablauf

APS
MAB
Abbruch
Neu

Die Pläne sind nur in der Originalgrösse massstäblich.
Aussparungen sind in den Plänen nur zum Teil dargestellt.
Höhenangaben beziehen sich auf die Kote +/- 0.00 (441.96 m ü. M.).
Fensteröffnungen sind jeweils als Lichtmass der rohen Fensteröffnung, das heisst ab OK rohe Brüstung bis UK roher Sturz angegeben.
Türöhnen sind ab OK (des höheren) Fertigbodenin(s) bis UK roher Sturz angegeben.
Aussparungen sind den Spezialplänen für Elektro, Sanitär, Heizung und Lüftung sowie den Koordinationsplänen zu entnehmen.

MAB: Die blau dargestellten Angaben zum Materialausbau sind rein indikativ. Für den Materialausbau wird ergänzend zum Grundausbau eine separate Eingabe eingereicht.

Treppenhäuser gem. Detailplan
Fassaden und Schwellen gem. Detailplan
Bodenplatte und Bohrpfähle gem. Angaben Bauingenieur

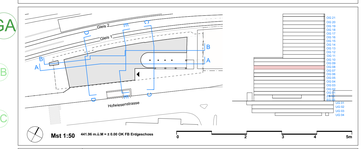

W112.ch	2x12.5mm Diamant beidseitig beplankt, CW75 / 60MM (40kg/m3)	Wanddicke 125mm	EI90 Rw 51dB
W112.ch	2x12.5mm Diamant beidseitig beplankt, CW50 / 40MM	Wanddicke 100mm	EI90 Rw 50dB
W112.ch	2x1.25 Silentboard beidseitig beplankt, CW75 / 60MM (38 kg/m³)	Wanddicke 125mm	EI90	Rw 69dB
W62BB.ch	2x12.5mm Diamant, CW100 / 80MM	Hohlraum 150mm	2x12.5mm Diamant, CW100 / 2x80MM (38 kg/m³)	Wanddicke 400mm	EI90	Rw 74dB
W62E.ch	2x12.5mm Diamant einseitig beplankt, CW/UA 50/75 / 40MM (40kg/m3)	Wanddicke 75/100mm
W116E.ch	2x12.5mm Diamant beidseitig beplankt, 2x CW50 / 2x40MM (40kg/m3)	Wanddicke variabel	Rw 62dB
W62BB.ch	2x15mm Diamant einseitig beplankt, CW50	Wanddicke 80mm	EI60	Rw38dB
W62BB.ch	2x15mm Diamant einseitig beplankt, CW75 / 60MM	Wanddicke 105mm	EI90	Rw 38dB
W62BB.ch	2x15mm Diamant einseitig beplankt, CW 100 / 80MM	Wanddicke 130mm	EI90	Rw 38dB
W62BB.ch	2x20mm Massivbauplatten einseitig beplankt, CW50 / 40MM	Wanddicke 100mm	EI90 Rw 44dB
	1x12.5mm Diamant direkt an Betonsäule / Betonwand geklebt (keine Bohrung in Stützen)	
	Endbearbeitung Schreinerarbeit	

Legende: Leichtbauwände Typen und Aufbau

TOTALUNTERNEHMER	**PORR SUISSE AG** Stationstrasse 4 CH-8152 Glattpark-Zürich T +41 (0)44 455 50 40 I F +41 (0)44 455 50 41 hochbau@porr.ch I porr.ch
ARCHITEKT	**Arnon Sematovi Architekten GmbH** Grubenstrasse 40, CH - 8045 Zürich
BAUHERRSCHAFT	Schweizerische Bundesbahnen SBB Immobilien Development Anlageobjekte Ost Vulkanplatz 11 / Postfach / CH - 8048 Zürich
OBJEKT	Franklin Turm Hofwiesenstrasse, CH - 8050 Zürich-Oerlikon
PROJEKT	Neubau
PHASE	Ausführung
PROJEKT-NR. (SAP)	1120965
ARCHITEKT	GEZ. yshi/shi
PLANEBENE	**Grundriss OG08** — DATUM 10.06.2020
BEZEICHNUNG	**OE_FT_51_GR_OG08_A_v01_210908** — MST **1:50, 1:2** — FORMAT 1470 x 891
FACHPLANER	GEZ.
PLANEBENE	DATUM
BEZEICHNUNG	MST
	FORMAT

Alle Masse sind am Bau zu prüfen. Abweichungen sind umgehend der Bauleitung zu melden.