
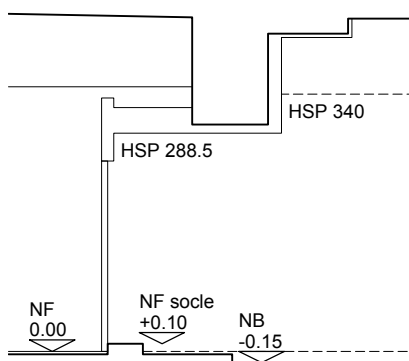


SS01-06

RETAIL - offre calme : divisible en trois locaux  
 Surface locative: 504 m<sup>2</sup>  
 Hauteur Brute principale: 4.40m  
 Sol: à la charge du preneur, épaisseur disponible 15cm  
 Mur: brut  
 Plafond: brut  
 Charge utile: 1000kg/m<sup>2</sup>

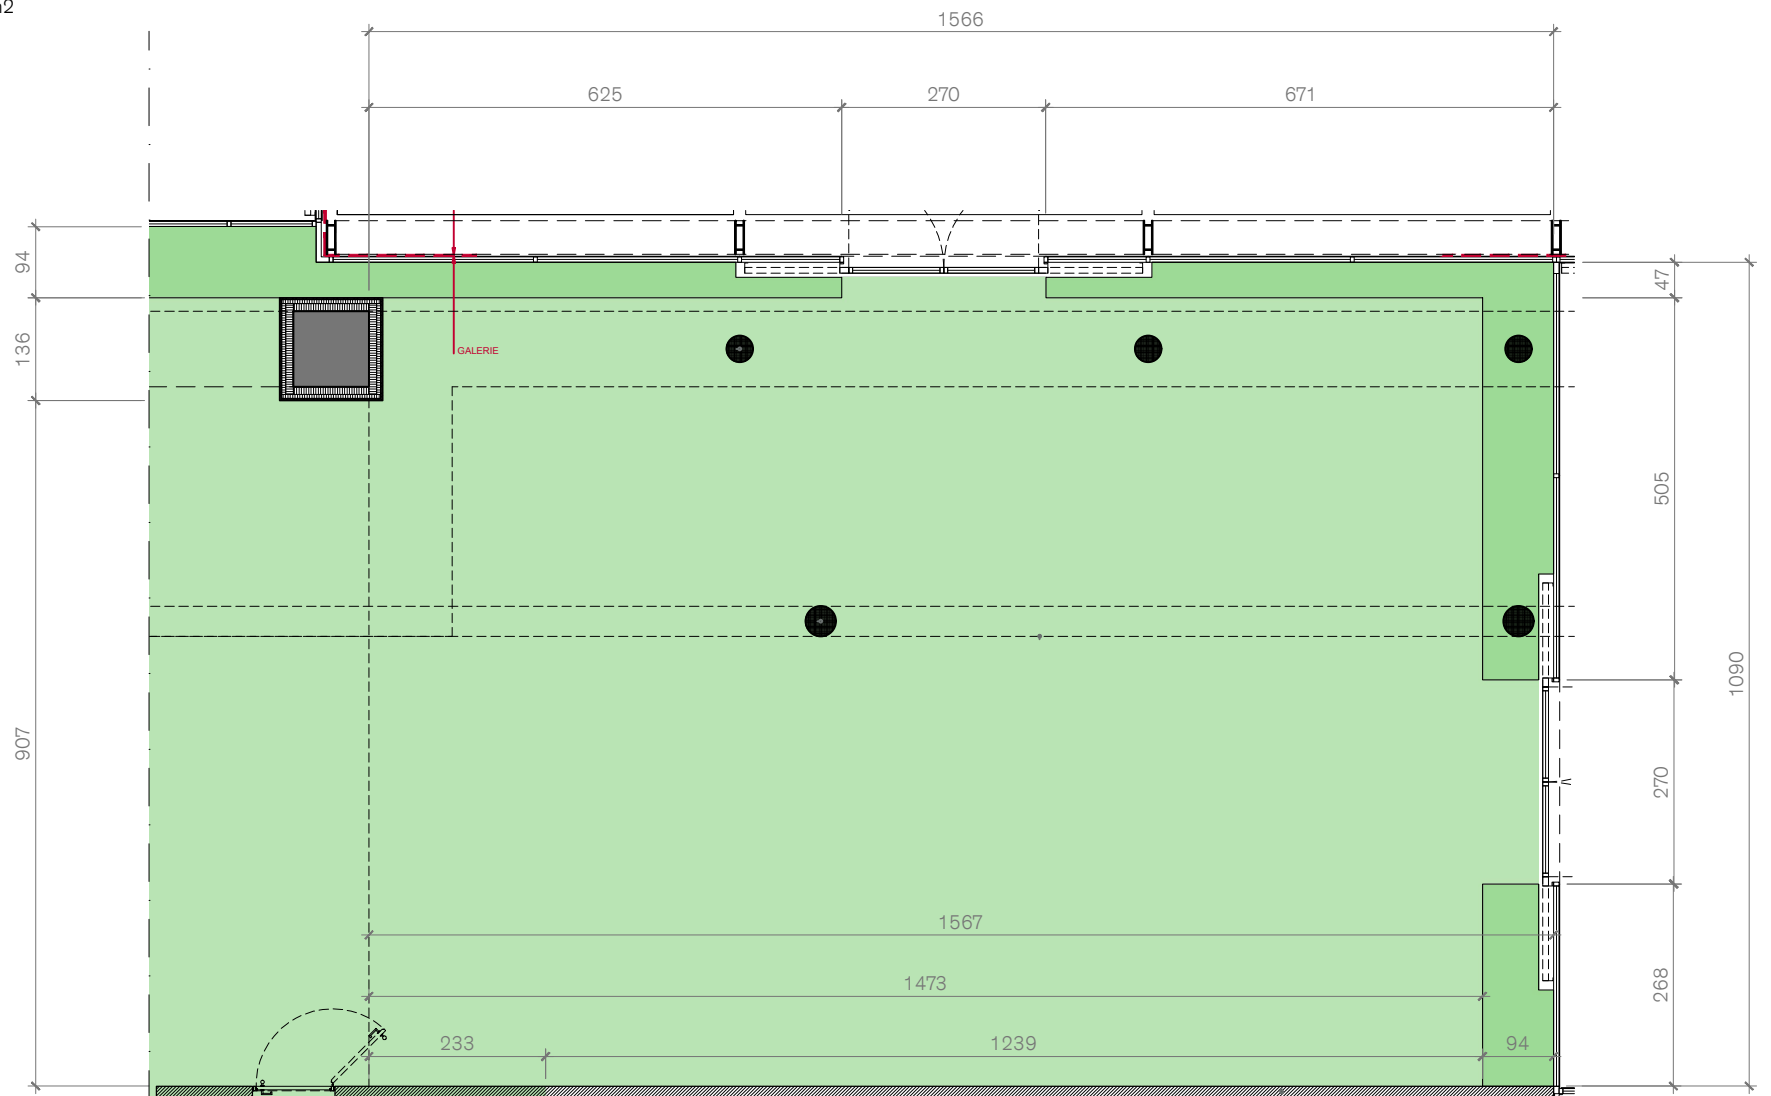

Coupe type sur vitrine commerciale

Echelle 1:100

Première étape mise en service fin 2019

SF. Le 24.05.2018