

Légendes Inst. Sanitaires


- Zones attentes points d'eaux usées uniquement
- Zone attentes points d'eaux usées et eaux grasses possible

NB:

Ces zones sont définies en fonctions des contraintes techniques, de coordinations et surtout des hauteurs disponible dans le parking Niv. -2

Il est possible d'agrandir ces zones en fonction des futures aménagements et des gains disponible pour dévier les écoulements.

| | | |
|---------|--|-------------------|
| SS01-01 | Food - offre rapide | 189m ² |
| SS01-02 | Retail - offre convenience | 254m ² |
| SS01-03 | Food - offre convenience: divisible en deux locaux | 253m ² |
| SS01-04 | Retail - offre calme | 43m ² |
| SS01-05 | Retail - offre calme: divisible en deux locaux | 179m ² |
| SS01-06 | Retail - offre calme: divisible en trois locaux | 462m ² |
| SS01-07 | Vente CFF | 79m ² |
| SS01-08 | Vente TPG | 70m ² |
| SS01-09 | Pharmacie | 396m ² |
| SS01-10 | Food - offre rapide (mixité de concepts possible) | 108m ² |
| SS01-11 | Retail - librairie | 182m ² |
| SS01-12 | Retail - offre complémentaire boissons | 138m ² |
| SS01-13 | Retail - offre convenience | 96m ² |

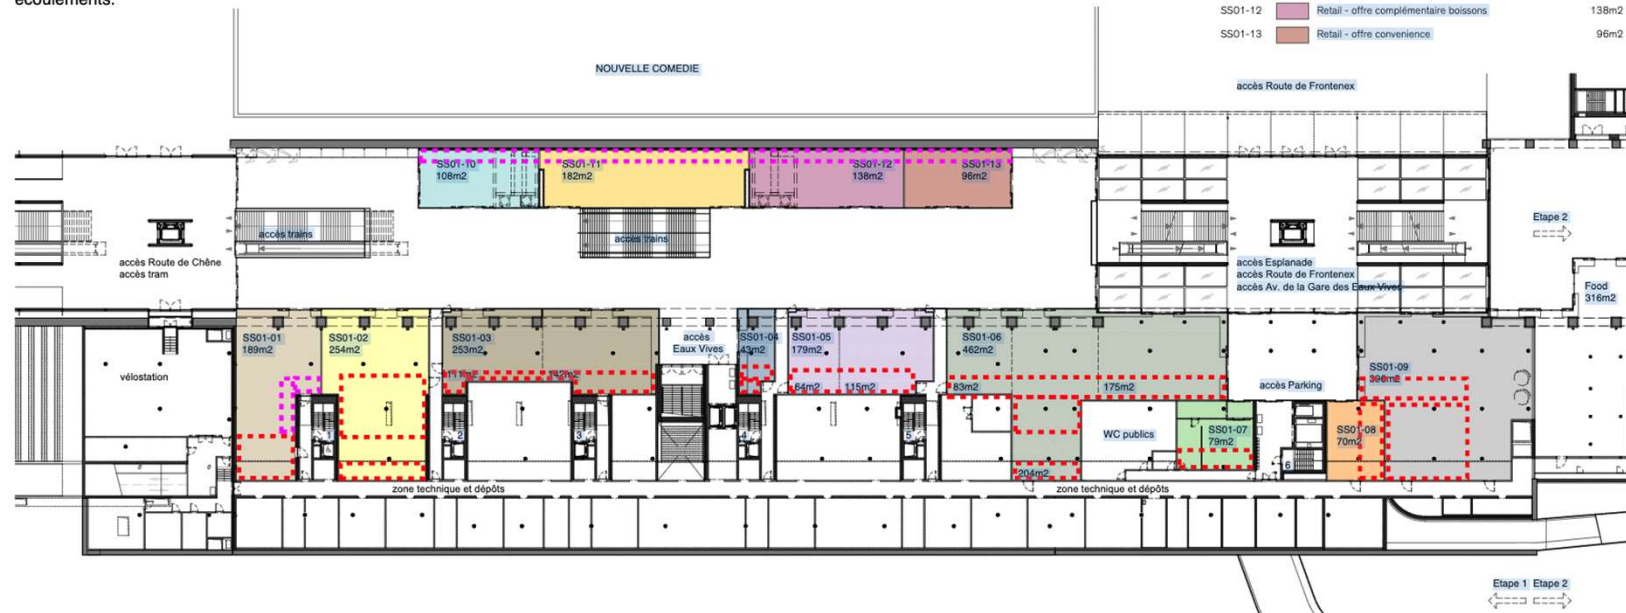

Echelle 1:500

Première étape mise en service fin 2019



CFF OV Arcades et Flux



Circulation piétons
vers Eaux Vives

Boutiques Tekoé dont l'entrée
est sous le puit de lumière

Accès

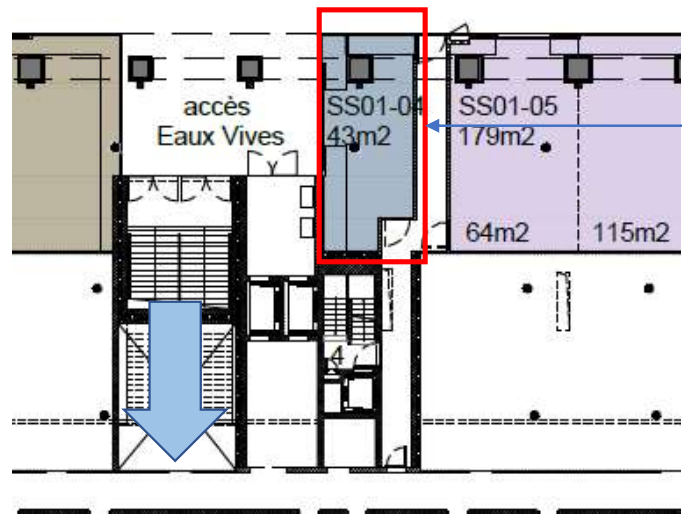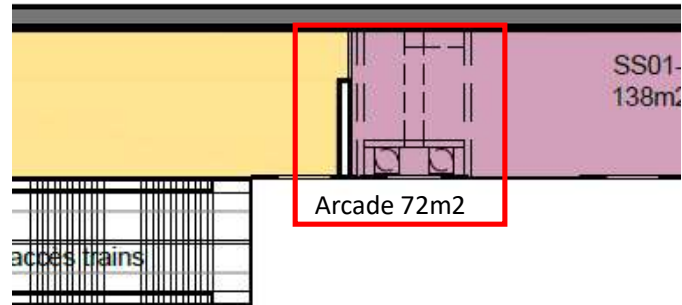

Boutiques Tekoé dont l'entrée est sous le puit de Lumière

Arcade 43m²

