

**BAHNHOF ST. GALLEN**  
**BÜRO Z27**


Referenz: 90000 / 263

Gebäude: Aufnahmegebäude  
St. Gallen

Adresse: Bahnhofplatz 2  
9000 St. Gallen

Geschoss: Zwischengeschoss

Nutzfläche: ca. 113.7 m<sup>2</sup>

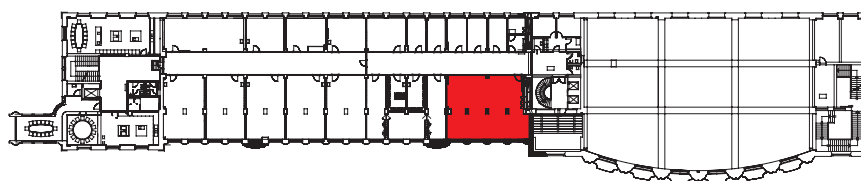

Massstab 1:100

