



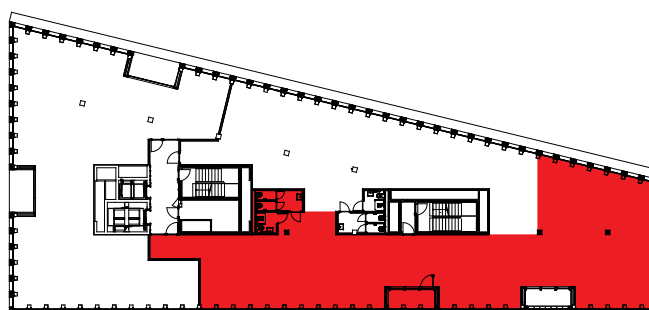

## BUREAU LANCY PONT-ROUGE

|                   |                                           |
|-------------------|-------------------------------------------|
| Référence:        | Locaux vacants B4                         |
| Bâtiment:         | B4 Lancy Pont-Rouge                       |
| Adresse:          | 5 Place de Pont-Rouge<br>1212 Grand-Lancy |
| Etage:            | Troisième Etage                           |
| Surface utile:    | env. 345 m <sup>2</sup>                   |
| Hauteur de pièce: | 2.93 m (depuis faux-plancher)             |

Échelle 1:200

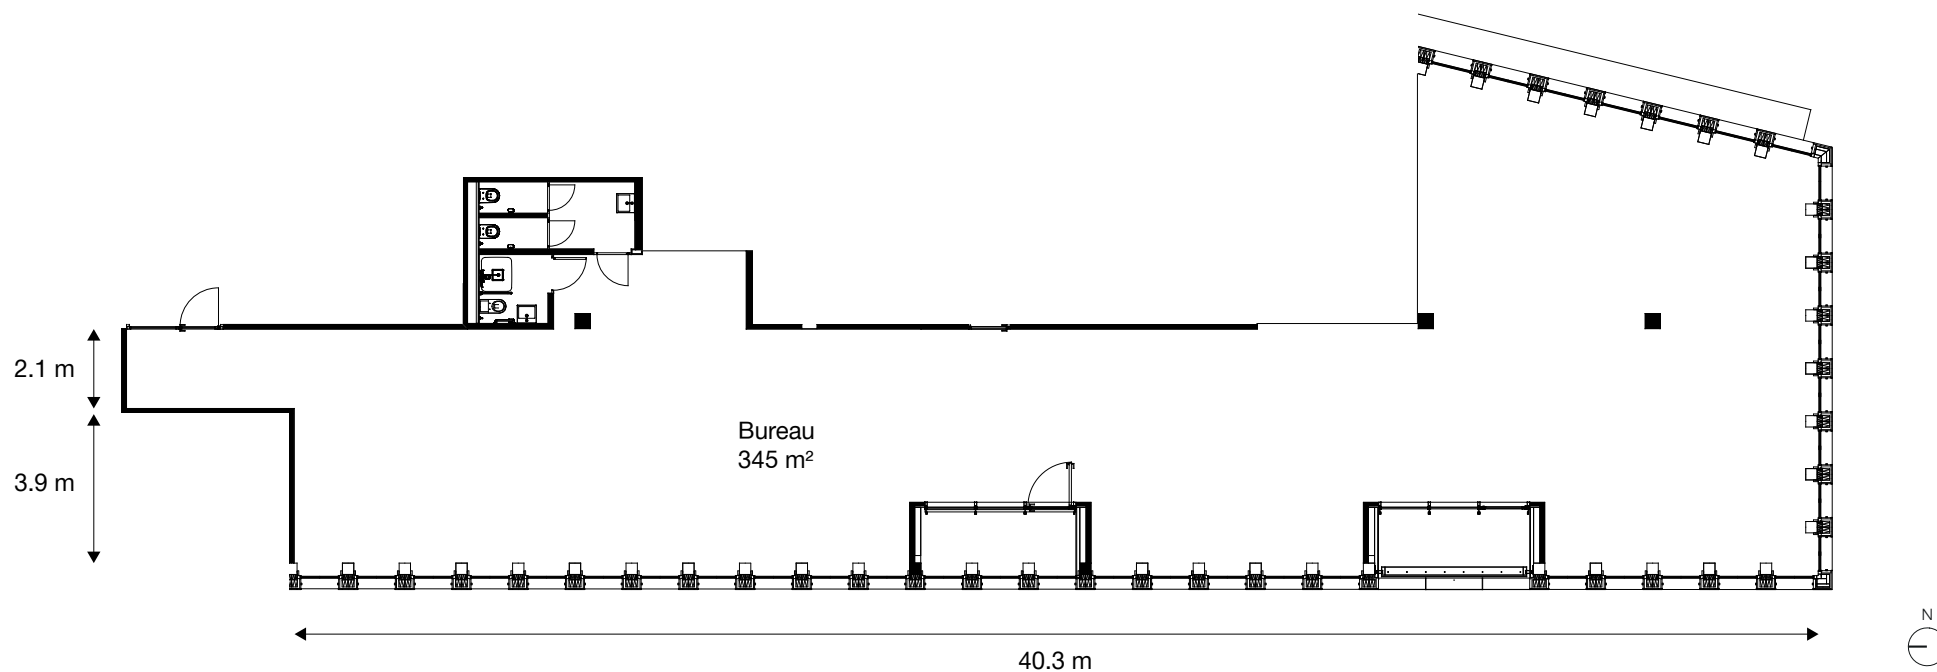