



VERKAUFSFLÄCHE

Gebäude:	Bahnhof Sissach
Adresse:	Bahnhofstrasse 10 4450 Sissach
Geschoss:	EG
Nutzfläche:	ca. 82.2 m ²

Massstab 1:100



Die effektiven Nutzflächen können von den Angaben in den Plänen abweichen. Änderungen vorbehalten.

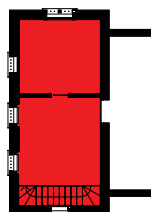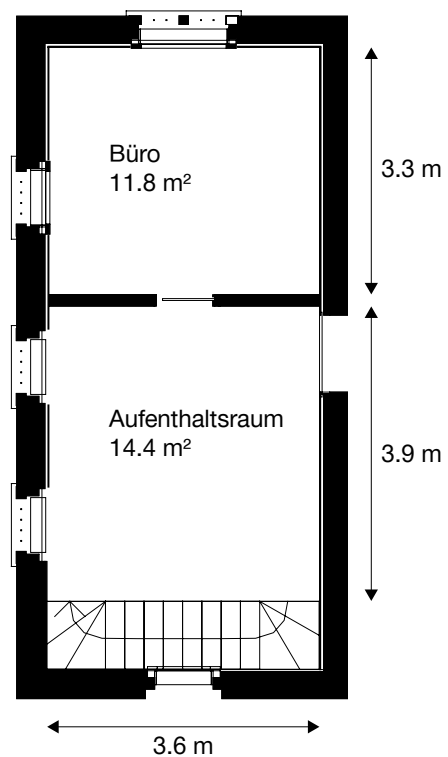

VERKAUFSFLÄCHE

Gebäude: Bahnhof Sissach

Adresse: Bahnhofstrasse 10
4450 Sissach



Geschoss: 1. OG

Nutzfläche: ca. 26.2 m²

Massstab 1:100



Die effektiven Nutzflächen können von den Angaben in den Plänen abweichen. Änderungen vorbehalten.

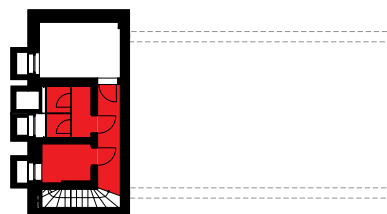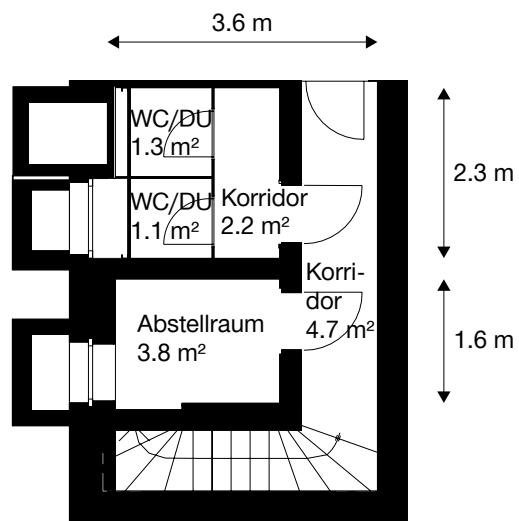

VERKAUFSFLÄCHE

Gebäude: Bahnhof Sissach

Adresse: Bahnhofstrasse 10
4450 Sissach

Geschoss: UG

Nutzfläche: ca. 13.1 m²

Massstab 1:100



Die effektiven Nutzflächen können von den Angaben in den Plänen abweichen. Änderungen vorbehalten.