
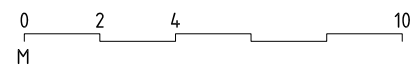
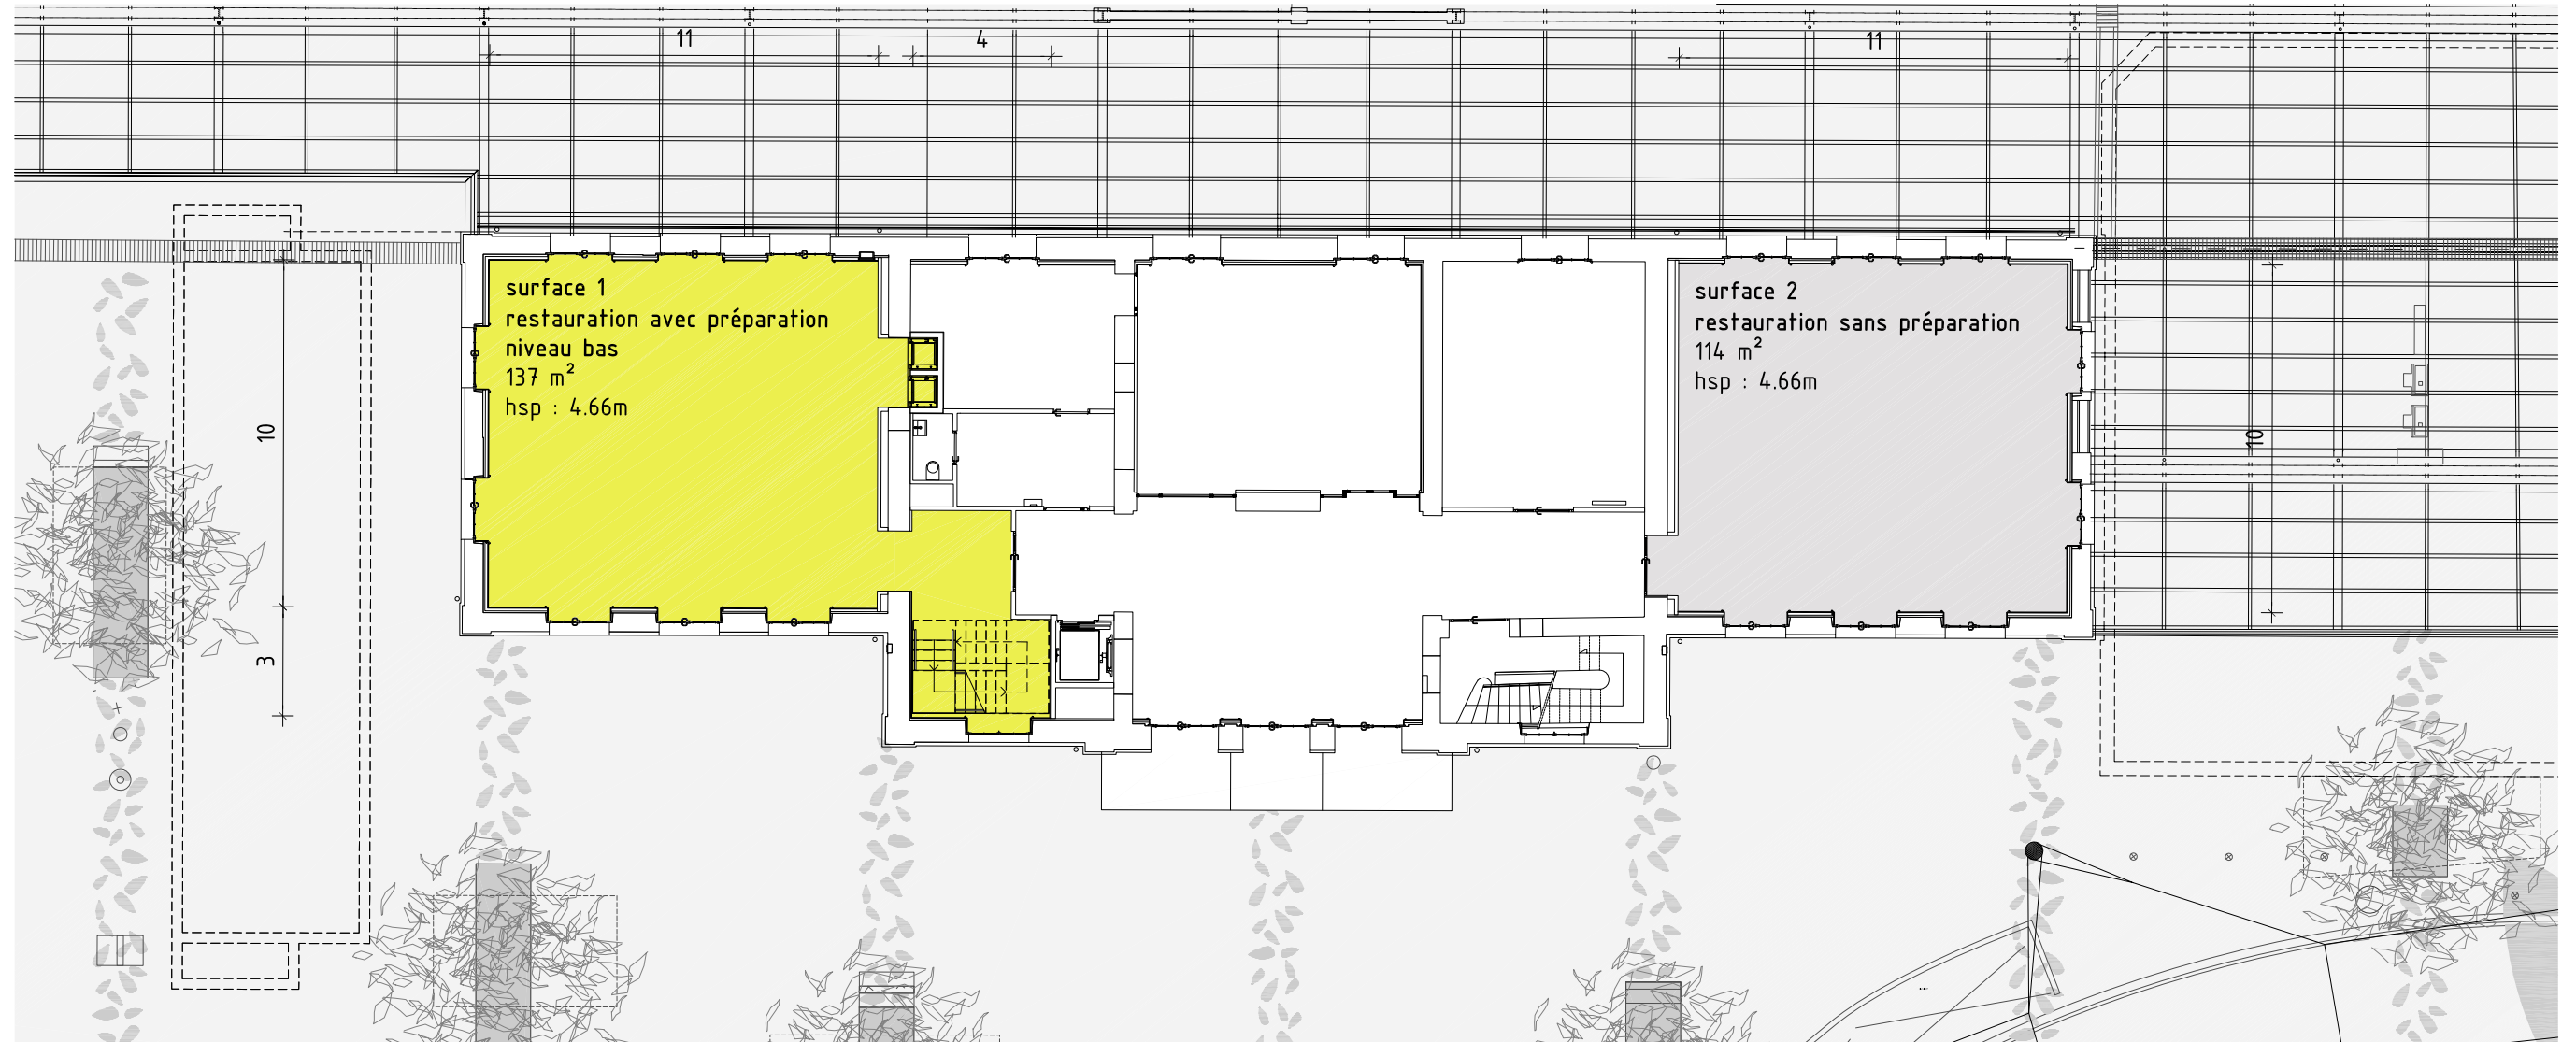
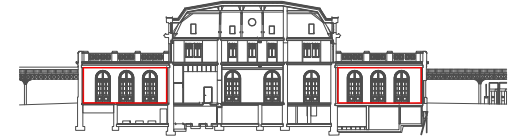







- | | | | | |
|--|--|--|--|---|
| Pharmacie | Prestataire de service | Restauration | Service CFF | Loué |
| Commerce d'alimentation | Retail | Restauration rapide | Rédaction journal | Reservé |
| Commerce spécialisé | Retail convenience | Affectation libre | | Disponible |

MAITRE D'ŒUVRE	MAITRE D'OUVRAGE	PROJET	PHASE	DATE	FICHER	BATIMENT	PLAN	ECHELLE	N° PLAN	INDICE
FRES ARCHITECTES	CFF IMMOBILIER	QUAI OUEST	EXECUTION	21.04.2023	EXE_BV_E02	VOYAGEURS	PLAN NIVEAU -1	1:200	PS1	A


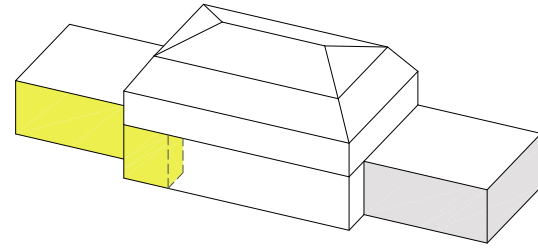


- | | | | | |
|-------------------------|------------------------|---------------------|-------------------|------------|
| Pharmacie | Prestataire de service | Restauration | Service CFF | Loué |
| Commerce d'alimentation | Retail | Restauration rapide | Rédaction journal | Reservé |
| Commerce spécialisé | Retail convenience | Affectation libre | | Disponible |

MAITRE D'ŒUVRE	MAITRE D'OUVRAGE	PROJET	PHASE	DATE	FICHER	BATIMENT	PLAN	ECHELLE	N° PLAN	INDICE
FRES ARCHITECTES	CFF IMMOBILIER	QUAI OUEST	EXECUTION	21.04.2023	EXE_BV_E02	VOYAGEURS	PLAN NIVEAU 0	1:200	PN0	A

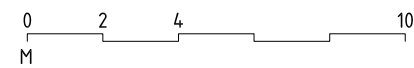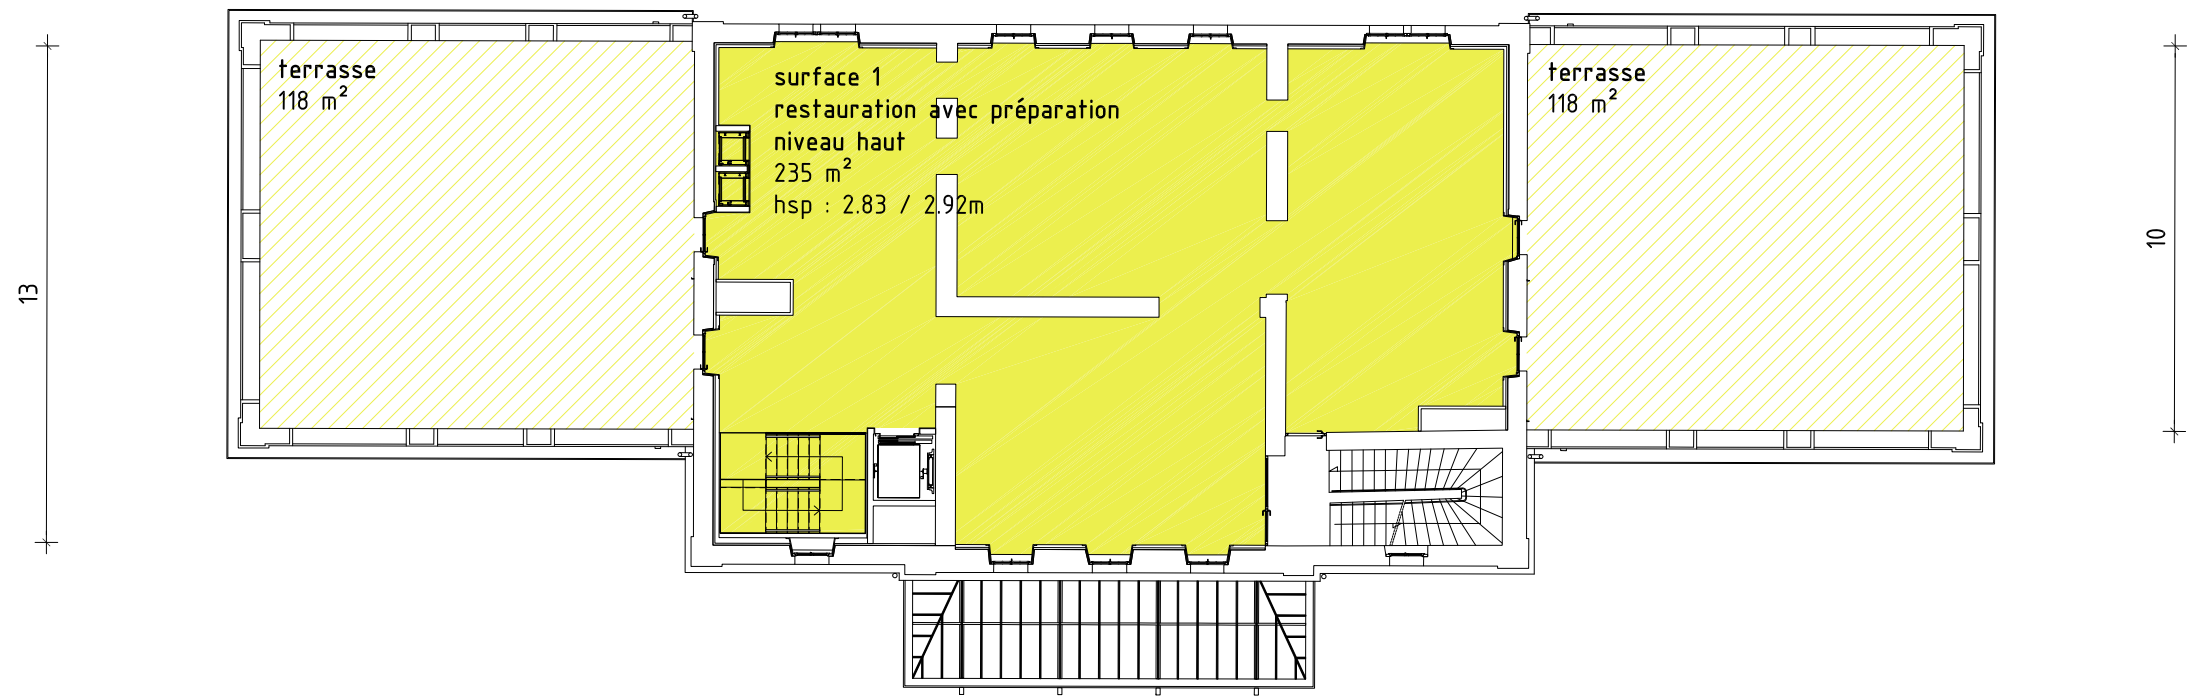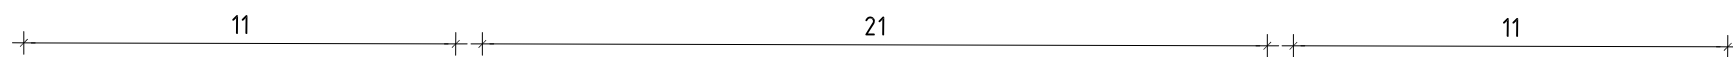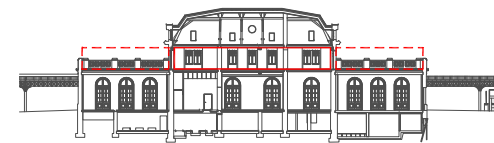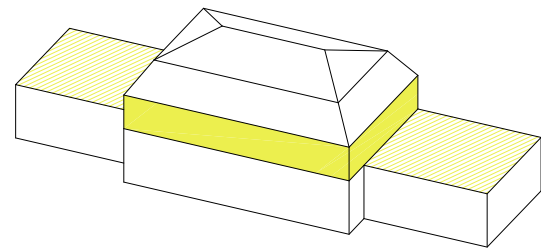


- | | | | | |
|--|--|--|--|---|
| Pharmacie | Prestataire de service | Restauration | Service CFF | Loué |
| Commerce d'alimentation | Retail | Restauration rapide | Rédaction journal | Reservé |
| Commerce spécialisé | Retail convenience | Affectation libre | | Disponible |

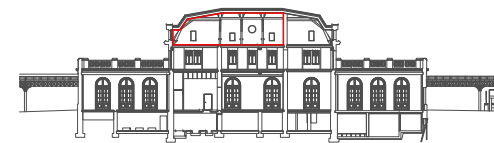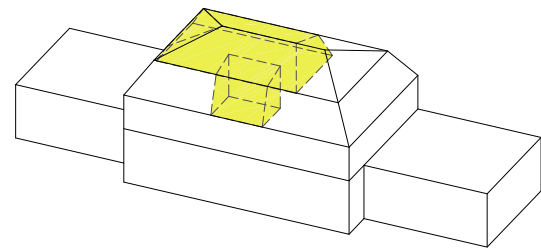


14

7

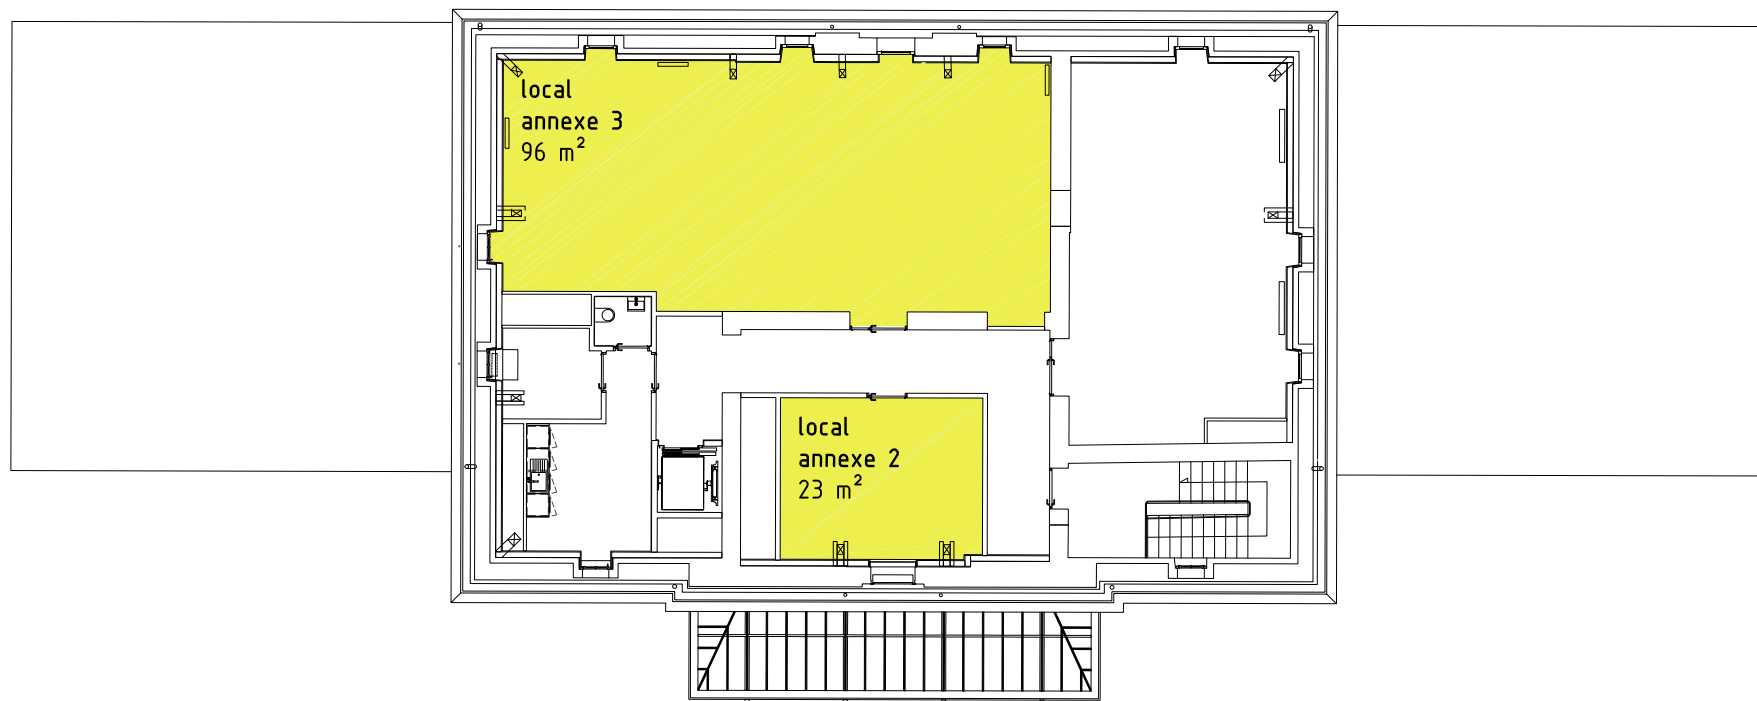

4

5

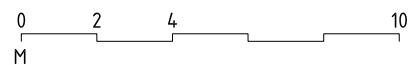

- | | | | | |
|-------------------------|------------------------|---------------------|-------------------|------------|
| Pharmacie | Prestataire de service | Restauration | Service CFF | Loué |
| Commerce d'alimentation | Retail | Restauration rapide | Rédaction journal | Reservé |
| Commerce spécialisé | Retail convenance | Affectation libre | | Disponible |