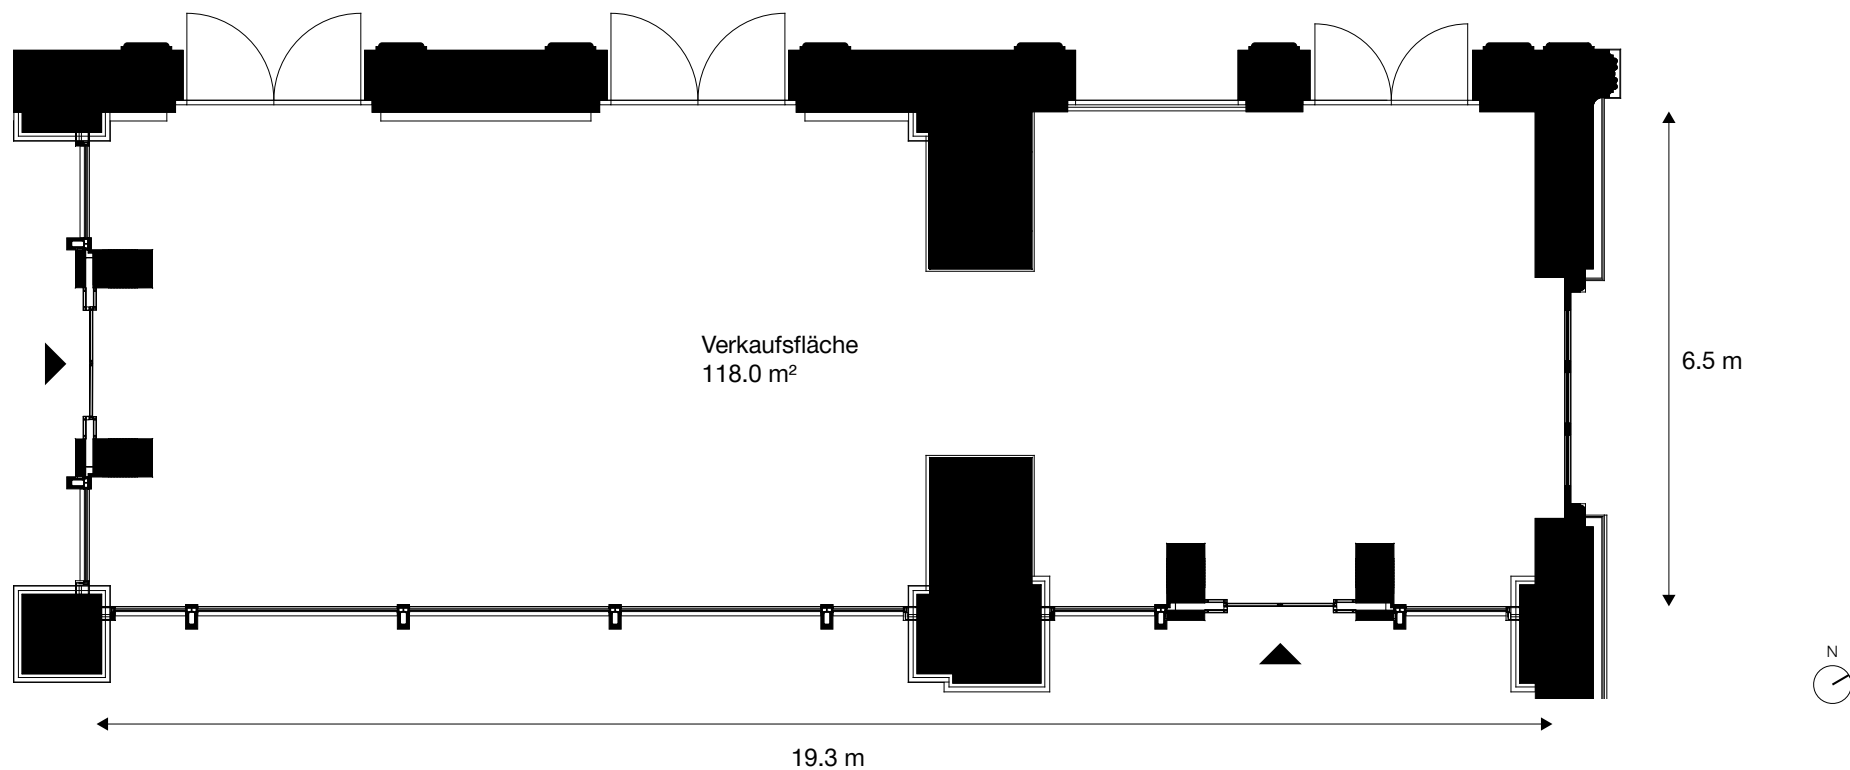


VERKAUFSFLÄCHE E-24_E-25

Gebäude: Bahnhof St. Gallen
Aufnahmegebäude

Adresse: Bahnhofplatz 2/8
9001 St. Gallen

Geschoss: Erdgeschoss

Nutzfläche: ca. 118.0 m²

Massstab 1:100



Die effektiven Nutzflächen können von den Angaben in den Plänen abweichen. Änderungen vorbehalten.