
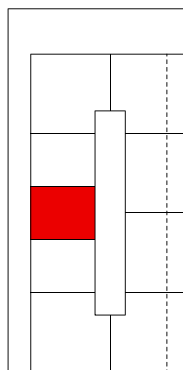
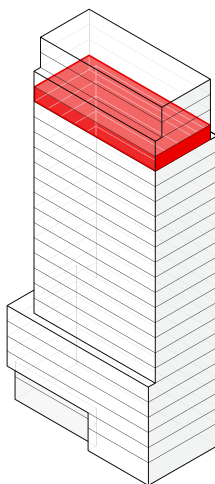


Westlink

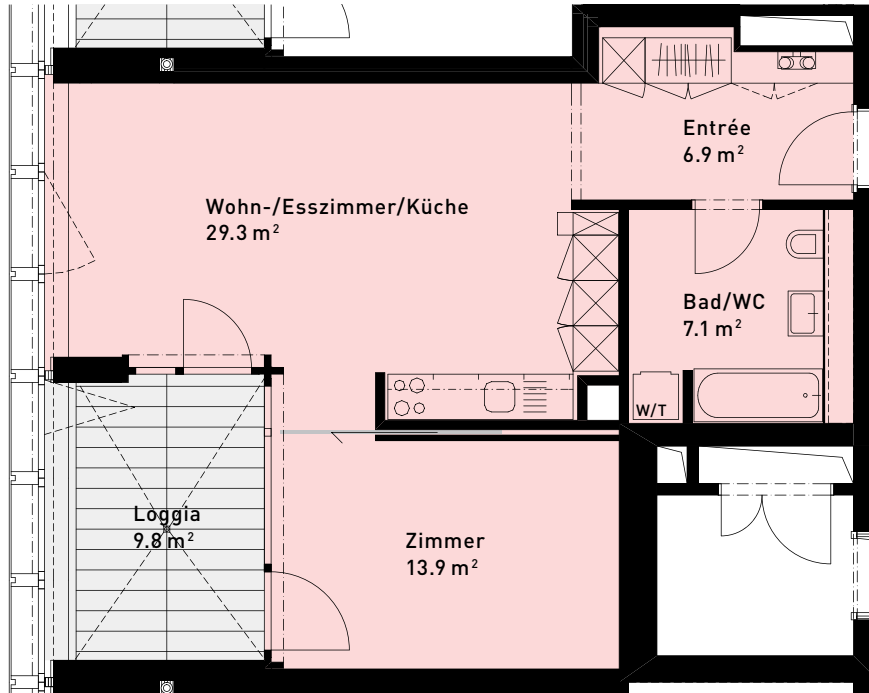

2 1/2-ZIMMER-WOHNUNG

Referenz: T.20.03

Gebäude: Tower

Etage: 20. Obergeschoss

Ausrichtung: West

Wohnfläche: 59 m²

Loggia: 10 m²

Massstab 1:100



Die effektive Wohnfläche kann von den Angaben in den Plänen abweichen. Änderungen vorbehalten.