
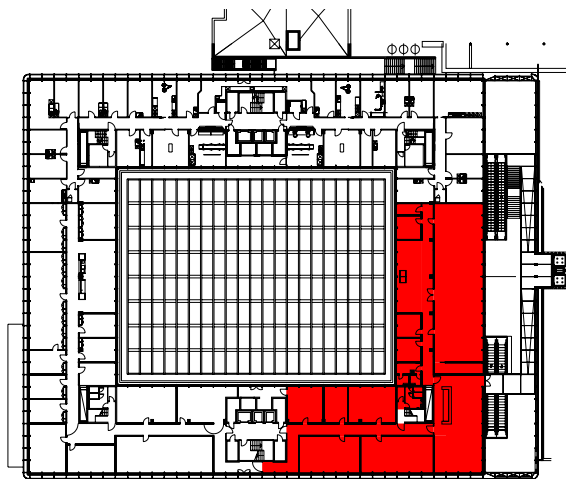


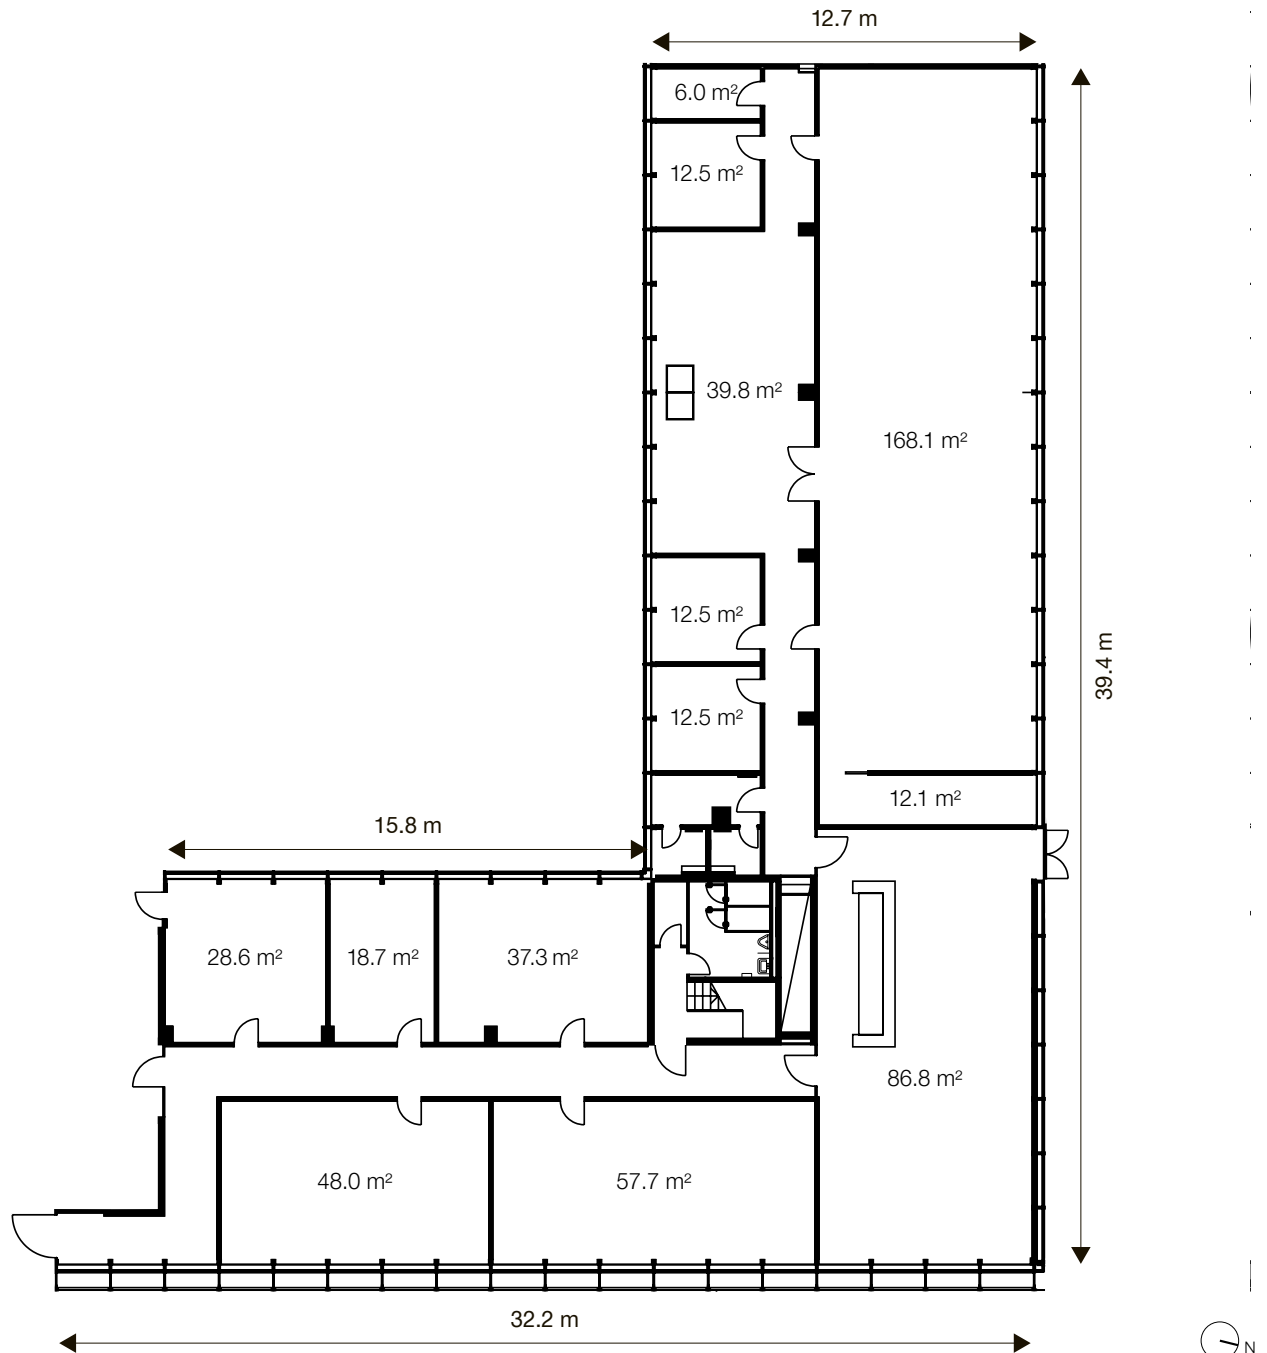

BÜRO AUFNAHMEGEBÄUDE BAHNHOF BERN

Referenz: 10001

Gebäude: Aufnahmegebäude
Bahnhof Bern

Adresse: Bahnhofplatz 10,
3011 Bern

Geschoss: 2. OG

Nutzfläche: 700 m²

Massstab 1:250

0 1 2 5 10 m