


GLEISLAUBE

BAHNHOFQUARTIER WETTINGEN

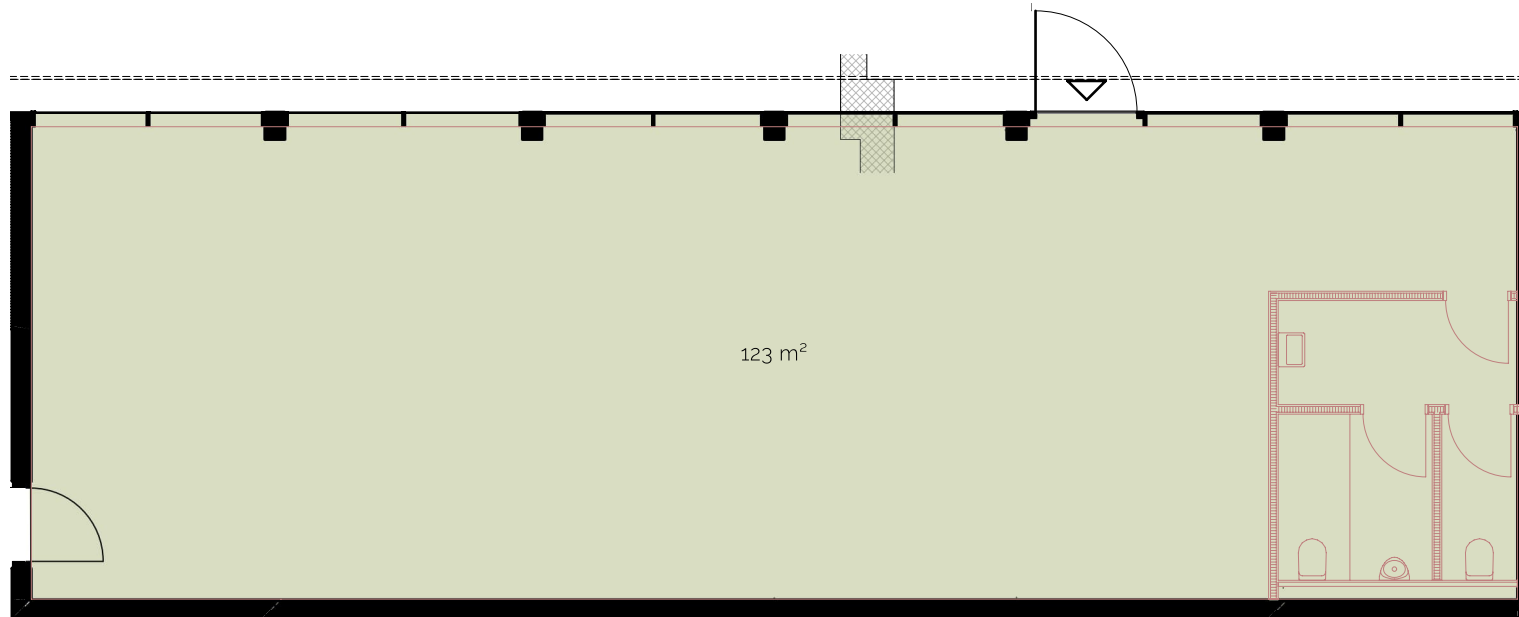

GEWERBEFLÄCHE

Referenz: GF00-l125-01

Gebäude: B

Güterstrasse 4d

Geschoss: EG

Nutzfläche: 123 m²

Raumhöhe: 4.33 m

■ Mieterseitige Ausbaumöglichkeit

Massstab 1:00



Die effektiven Nutzflächen können von den Angaben in den Plänen abweichen. Änderungen vorbehalten.

