

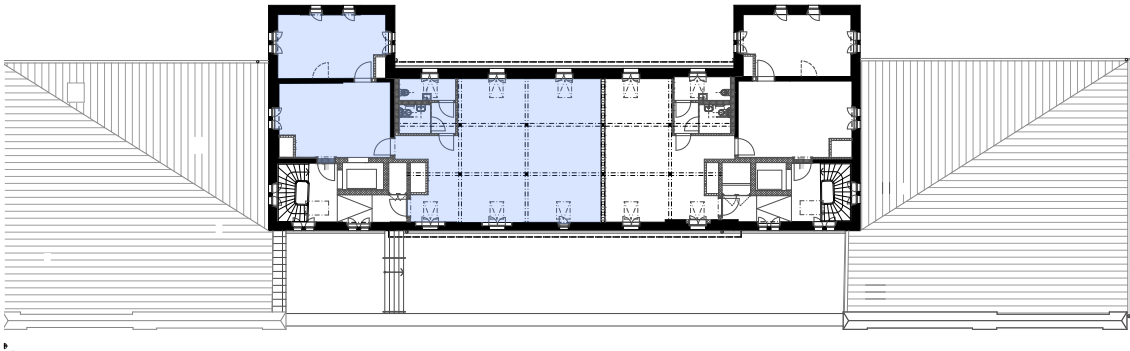


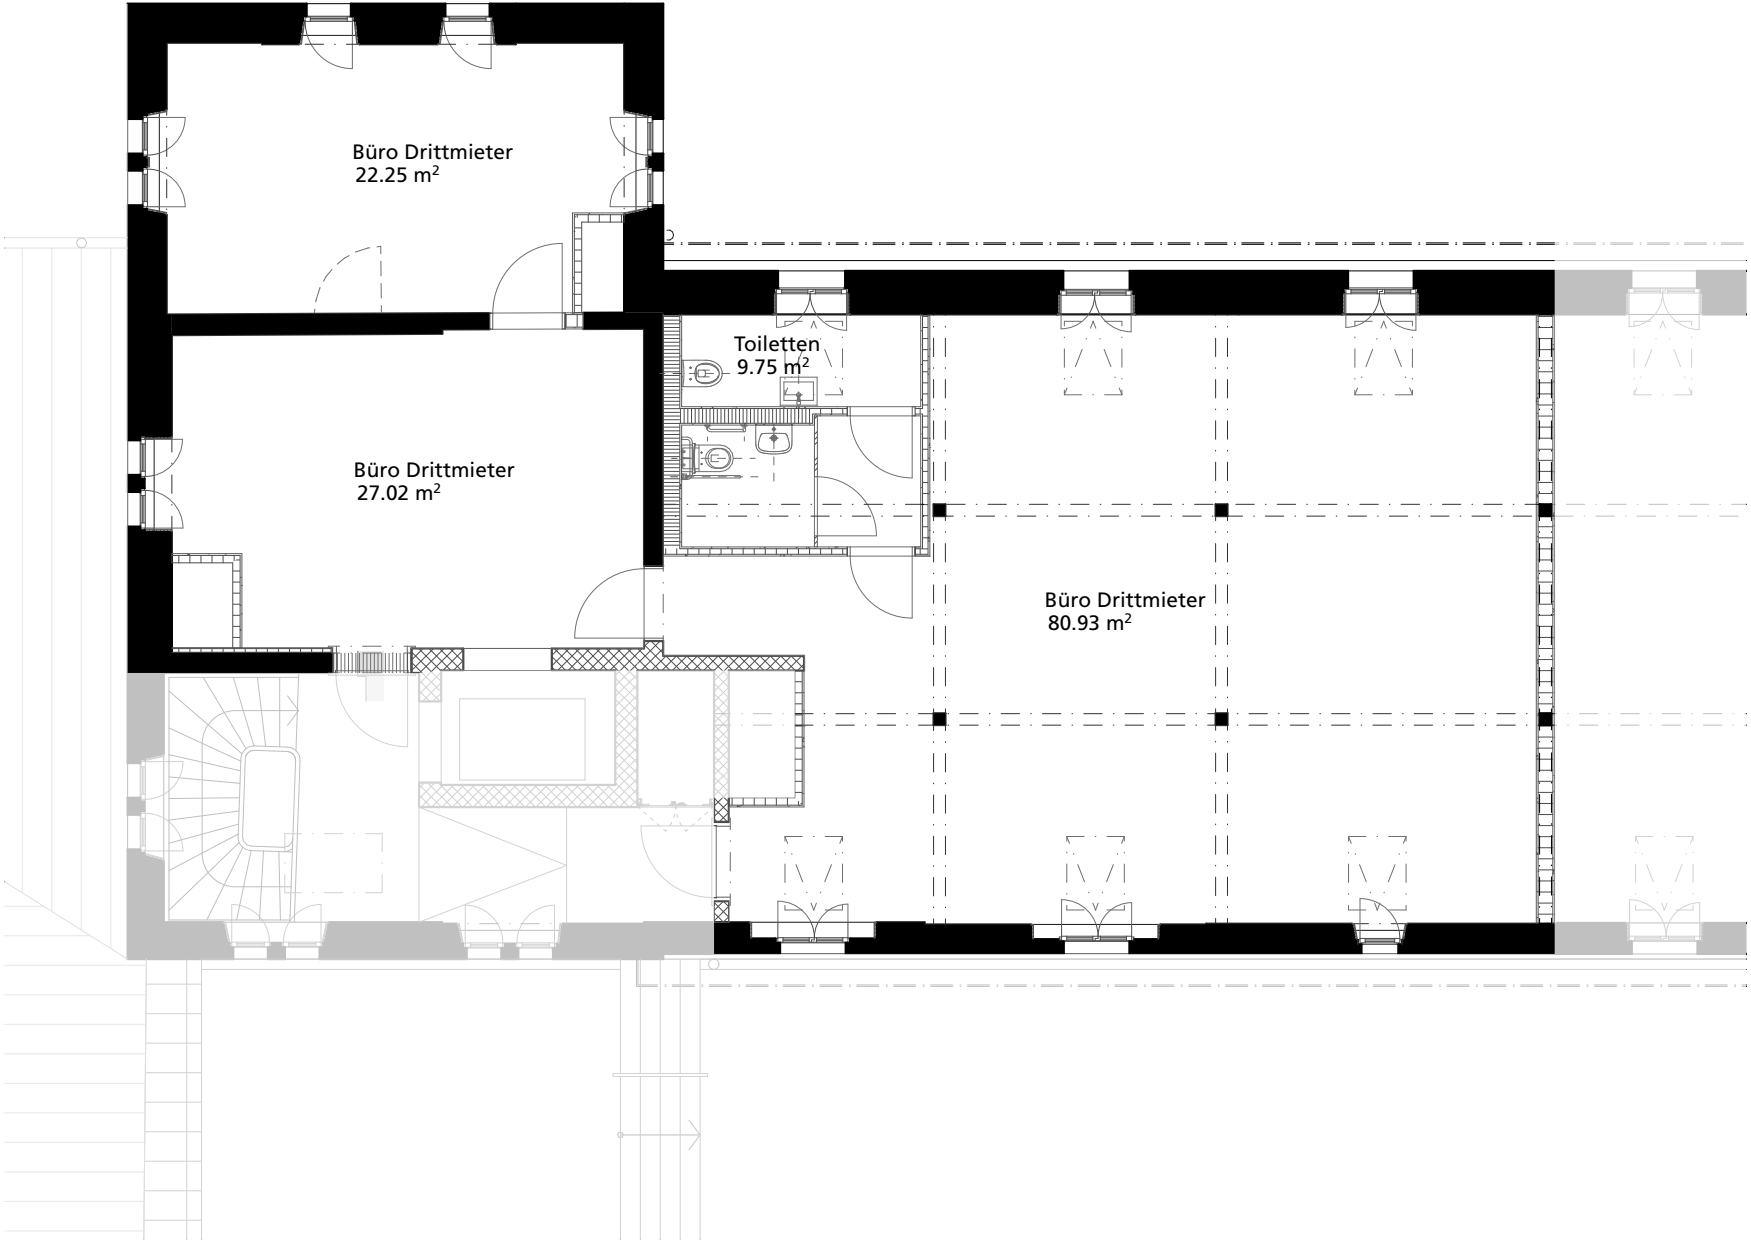

BÜRO DRITTMETER SÜD

Referenz:
Gebäude: Aufnahmegebäude Bahnhof Romanshorn TG
Adresse: Im Bahnhof 1, 3 & 5, 8590 Romanshorn
Geschoss: 3.OG
Nutzfläche: 139.95 m ²
Terrasse/Loggia:

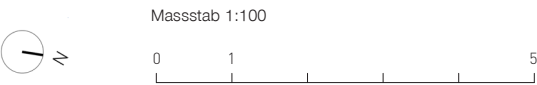

Die effektive Nutzfläche kann von den Angaben in den Plänen abweichen. Änderungen vorbehalten.