



Meret Oppenheim Hochhaus

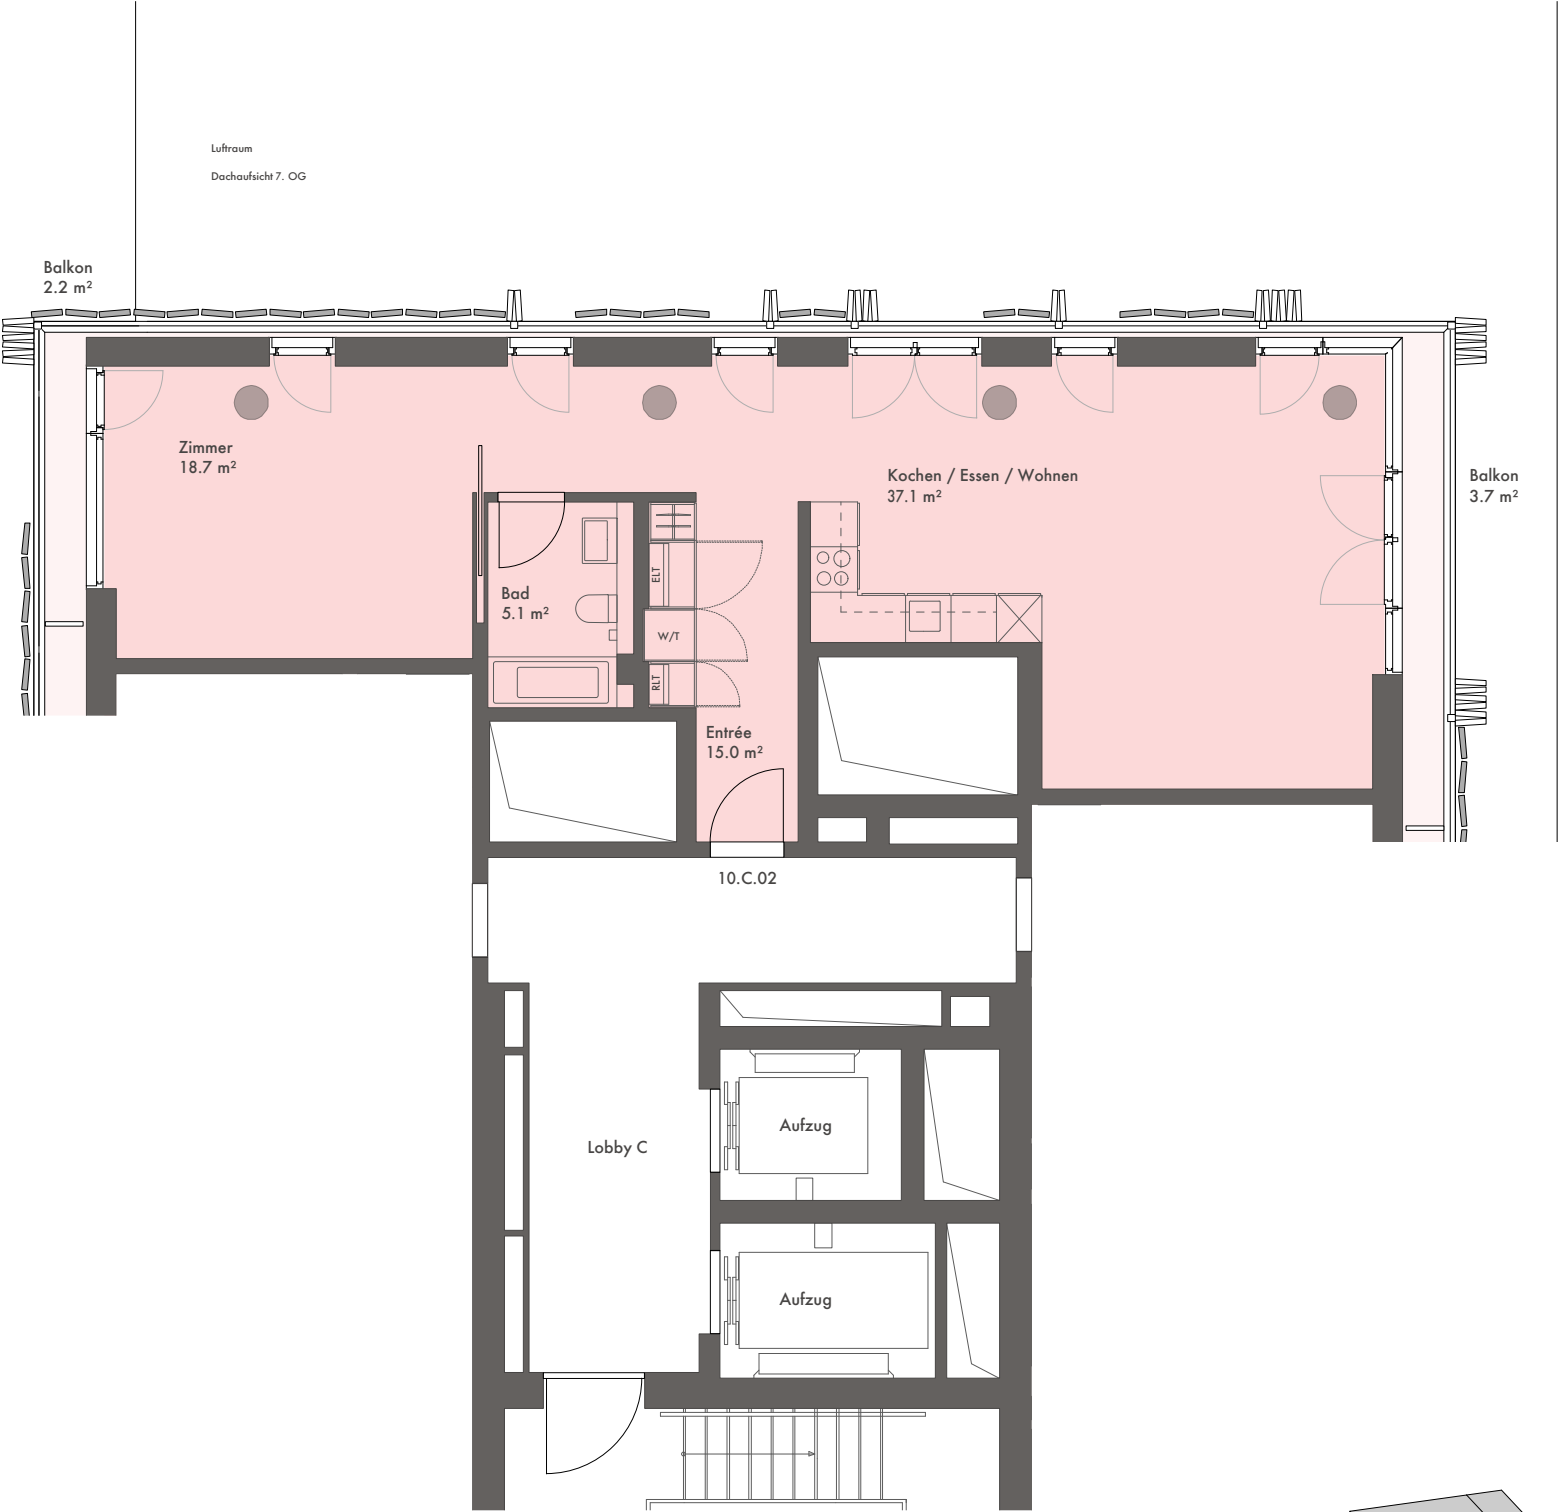

2½-ZIMMER-WOHNUNG

Referenz: 10.C.02
10. Obergeschoss
Wohnfläche: 75.9 m²
Balkon: 5.9 m²

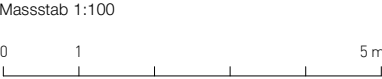

Die effektive Wohnfläche kann von den Angaben in den Plänen abweichen. Änderungen vorbehalten.

Ein Objekt der SBB AG

SBB-IMMOBILIEN.CH

