

MARGARETHENSTRASSE



MEINE ADRESSE IN BASEL

ZIMMER 47.3.3

MARGARETHENSTRASSE 47

ZIMMER
3. OBERGESCHOSS

Wohnfläche 22.7 m²

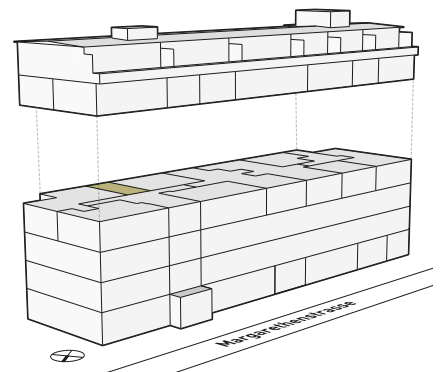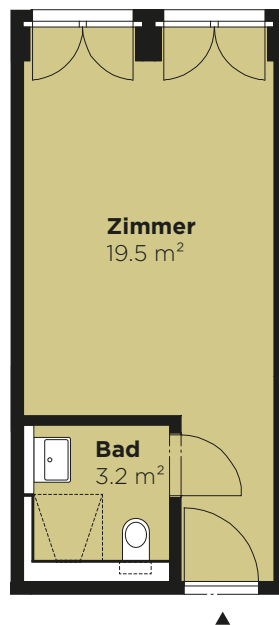

Massstab 1:100



Alle Angaben, Pläne, Zeichnungen usw. sind unverbindlich. Bei sämtlichen Flächenangaben handelt es sich um Circumasse. Änderungen bleiben vorbehalten.