


Schaffhauserstrasse 611, 8052 Zürich

Büroraum 3. OG, ca. 339 m²

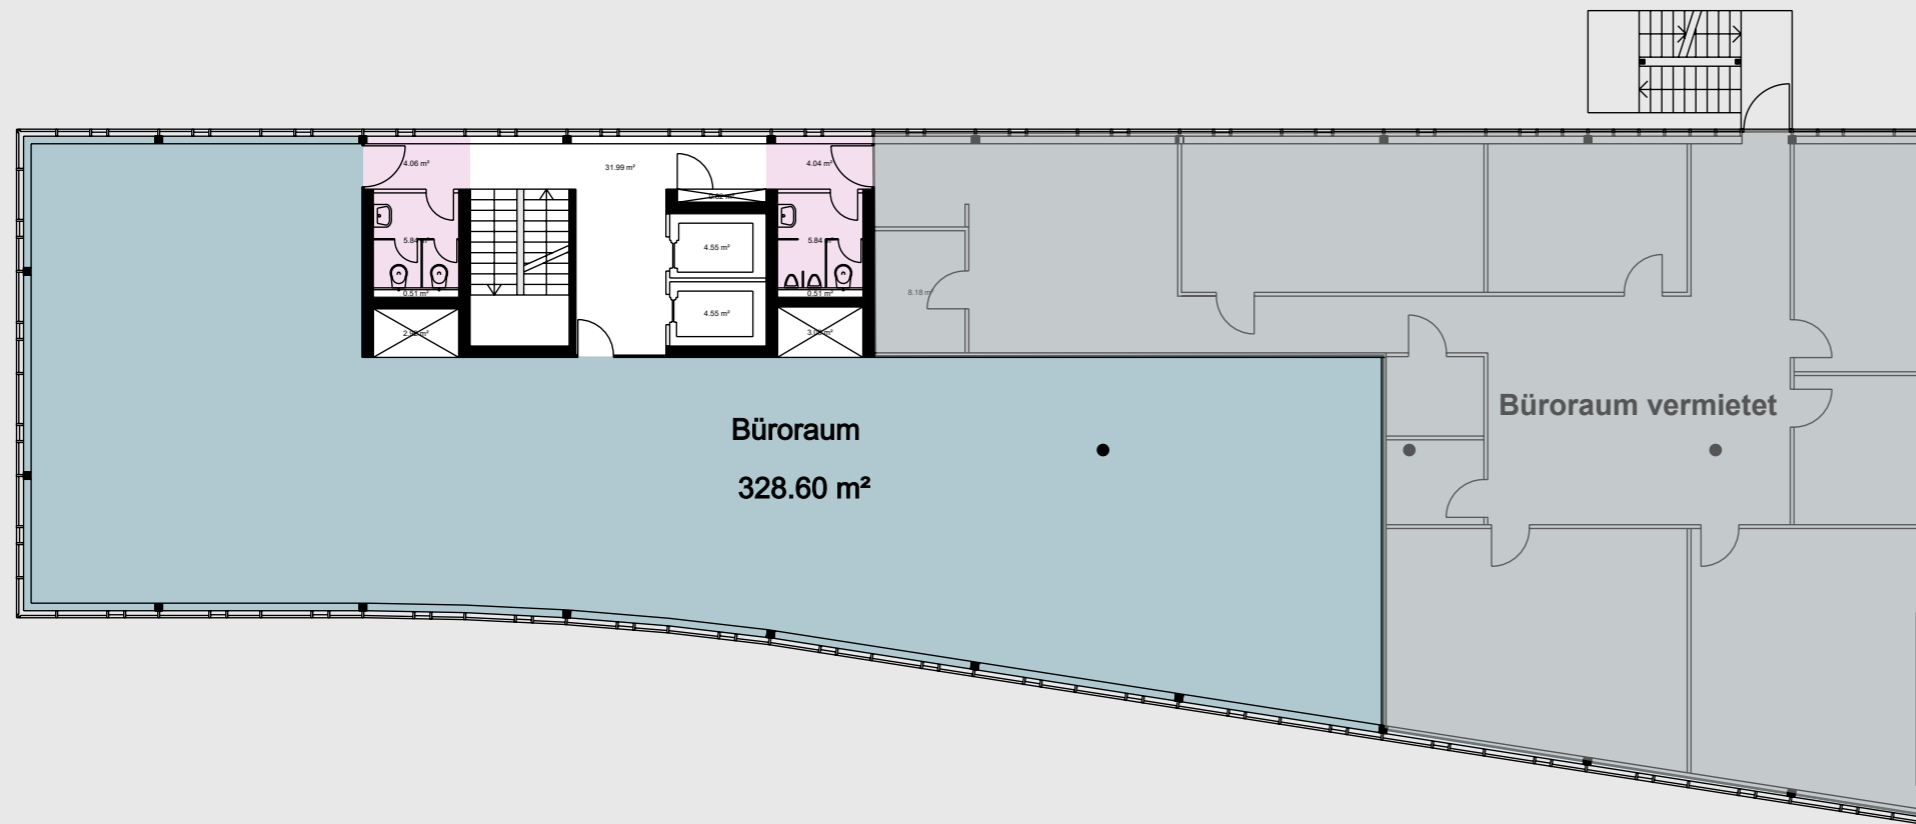

Die ausgewiesene Total-Mietfläche setzt sich wie folgt zusammen:

Ca. 329 m² Bürofläche und ca. 10 m² Anteil Allgemein Korridor und WC-Anlage im 3. Obergeschoss

