
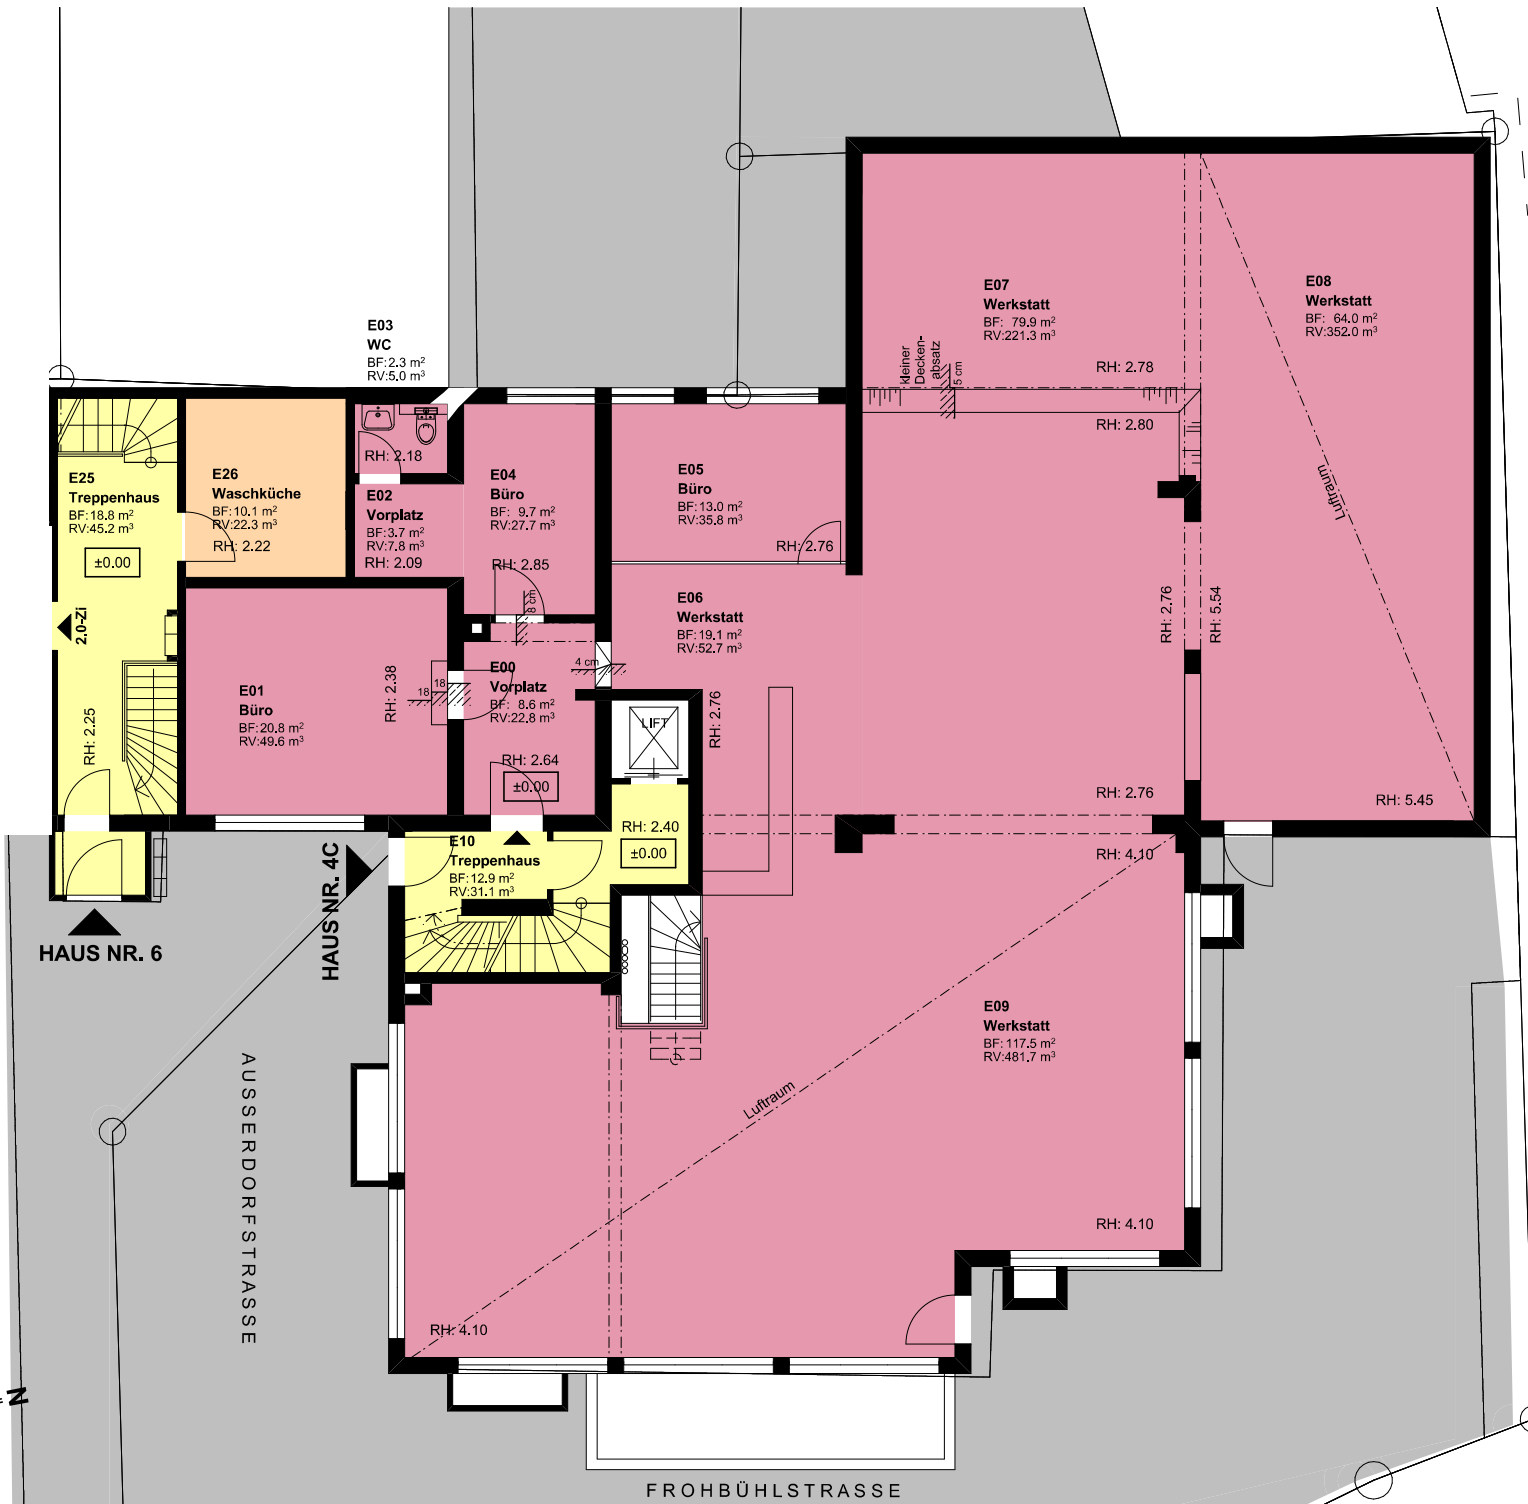
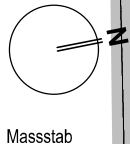


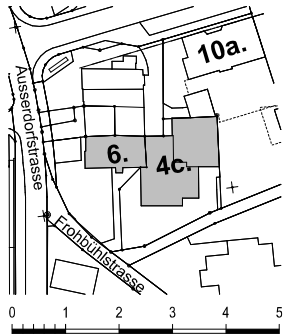

MFH Ausserdorferstr. 4c, 6, 10a und c, Zürich 8052 Schweiz

Verwaltung

Heizvolumen nachweis m³

ERDGESCHOSS Haus: 4c + 6

4c, KAT-Nr.: SE5979 GYZ-Nr.: 27500505 GYZ-m³: 3170 Baujahr: 1964

6, KAT-Nr.: SE5754 GYZ-Nr.: 27500119 GYZ-m³: 1255 Baujahr: 1950

10a, KAT-Nr.: SE5976 GYZ-Nr.: 2750036 GYZ-m³: 3310 Baujahr: 1962

SCHAEPPI GRUNDSTÜCKE

Plan-Nr. HEIZVOL-4c-6-002

Orig.-Datei 2014 AUSSERDORFERSTRASSE

Gez./Rev. GAJ/20.01.2015

Massstab 1:100

Plangrösse A3

Gedruckt 21.01.2015

www.schaeppi.ch info@schaeppi.ch

T +41 (0)44 456 56 56 F +41 (0)44 456 56 56