

## HAUS A GEWERBEFLÄCHE


**ADRESSE**  
Zürcherstrasse 38

**GESCHOSS**  
Erdgeschoss

**NUMMER**  
A.001

**NUTZUNG**  
Gewerbe

**GRÖSSE**  
ca. 156.8 m<sup>2</sup>

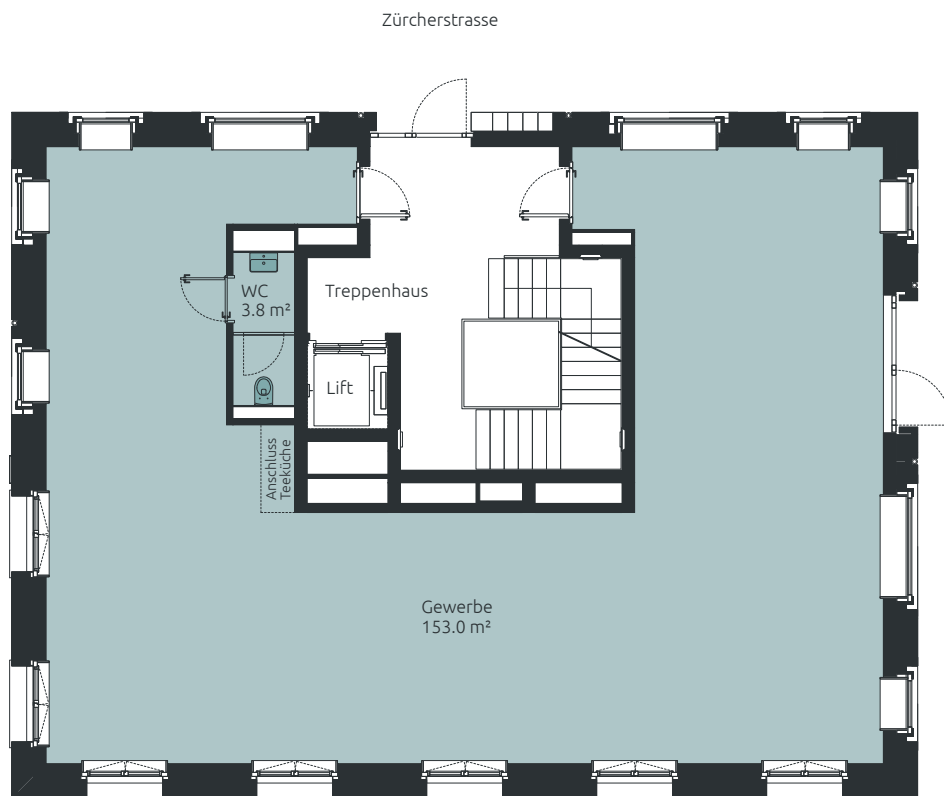

Massstab 1:150



Alle Angaben sind Circaangaben. Änderungen bleiben vorbehalten.

[schindler-areal.ch](https://www.schindler-areal.ch)