
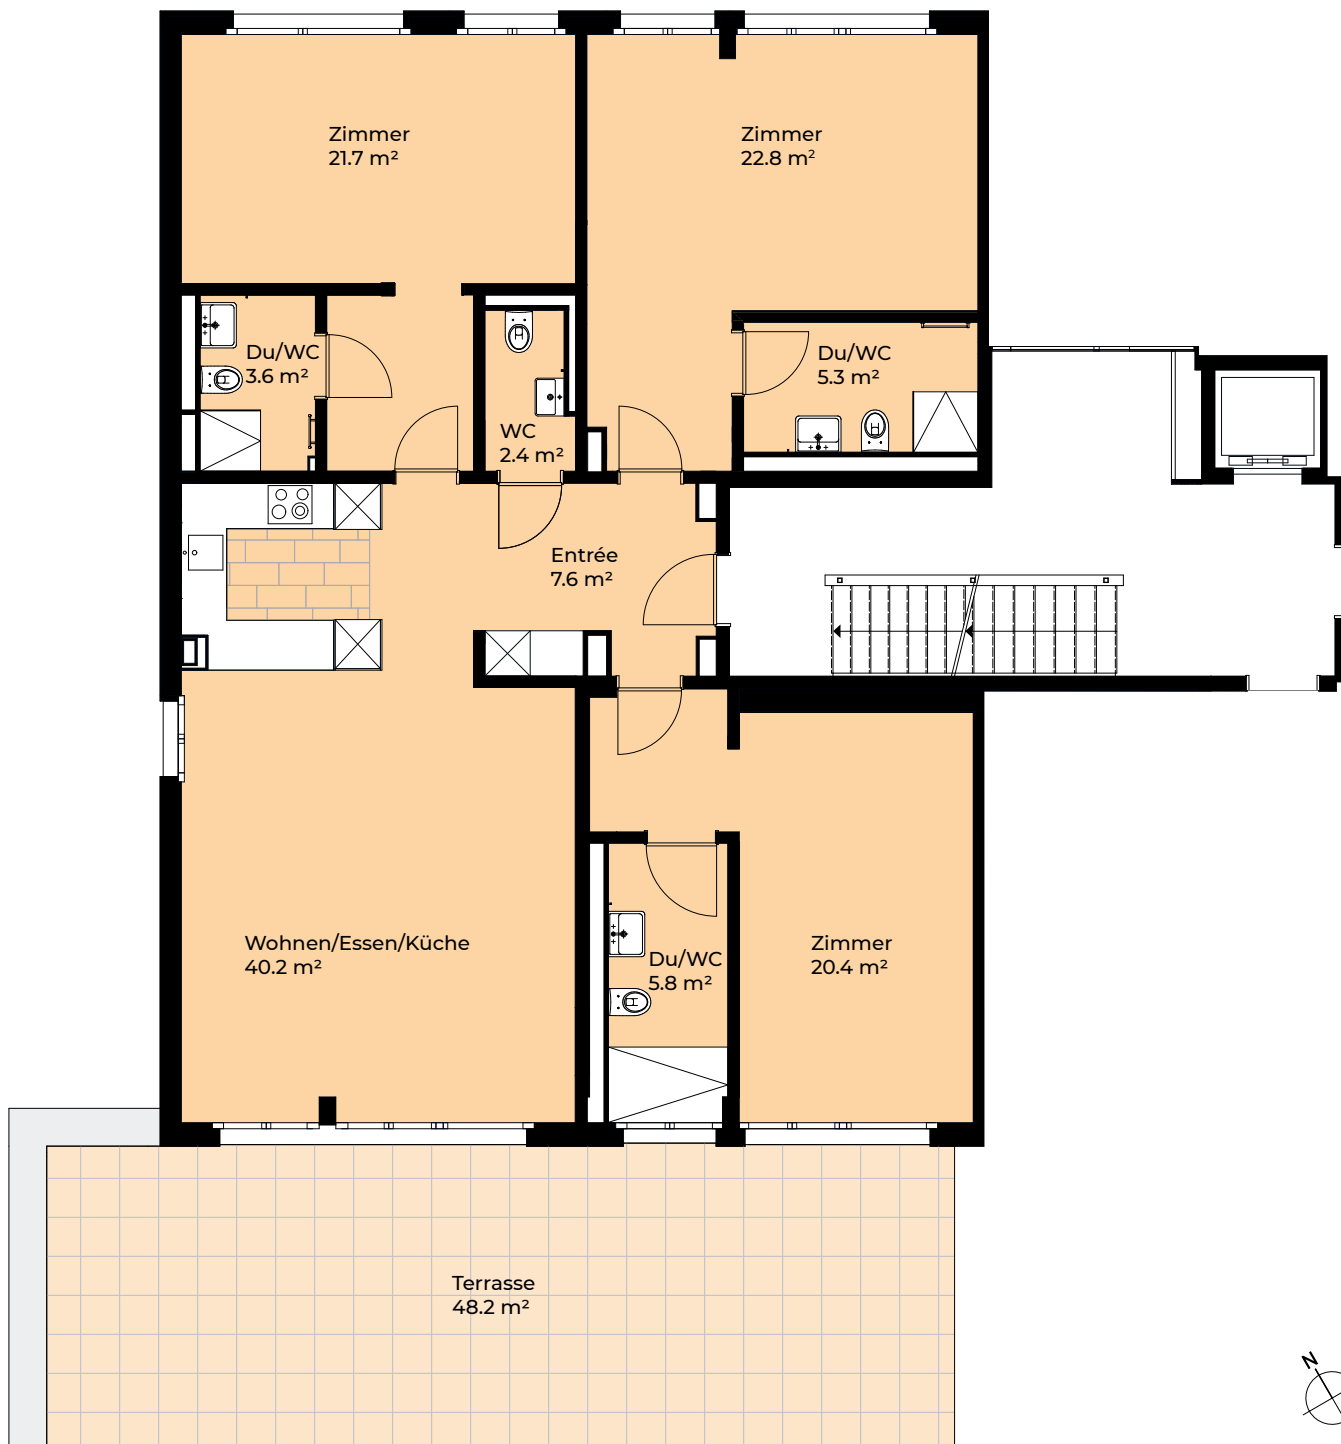



WOHNUNG NR. 3

Erdgeschoss | 4.5 Zimmer

Wohnfläche: 129.8 m²
Terrasse: 48.2 m²
Keller K33: 8.0 m²

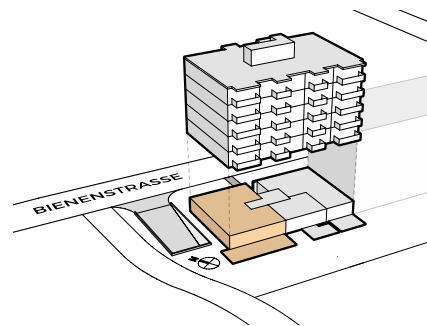

Alle Angaben, Pläne, Zeichnungen usw. sind unverbindlich.
Bei sämtlichen Flächenangaben handelt es sich um Circumasse.
Änderungen bleiben bis Bauvollendung vorbehalten.

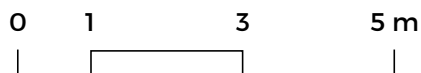

WWW.BEESEVEN.CH
info@beeseven.ch