

Liegenschafts-Nr.

Adresse

Nutzungsart

10167

MüliPark,
Weststrasse/Elisabethenstrasse
8200 Muri

Wohnen

Bewirtschafter

Druckdatum

Privera AG


10.08.2026
Aktuelle Situation

Etage

1. Obergeschoss

Vermietungsplan (ID)

	VWAGF*	ZF*	VMF*
10167.14.0103	84.2	0.0	84

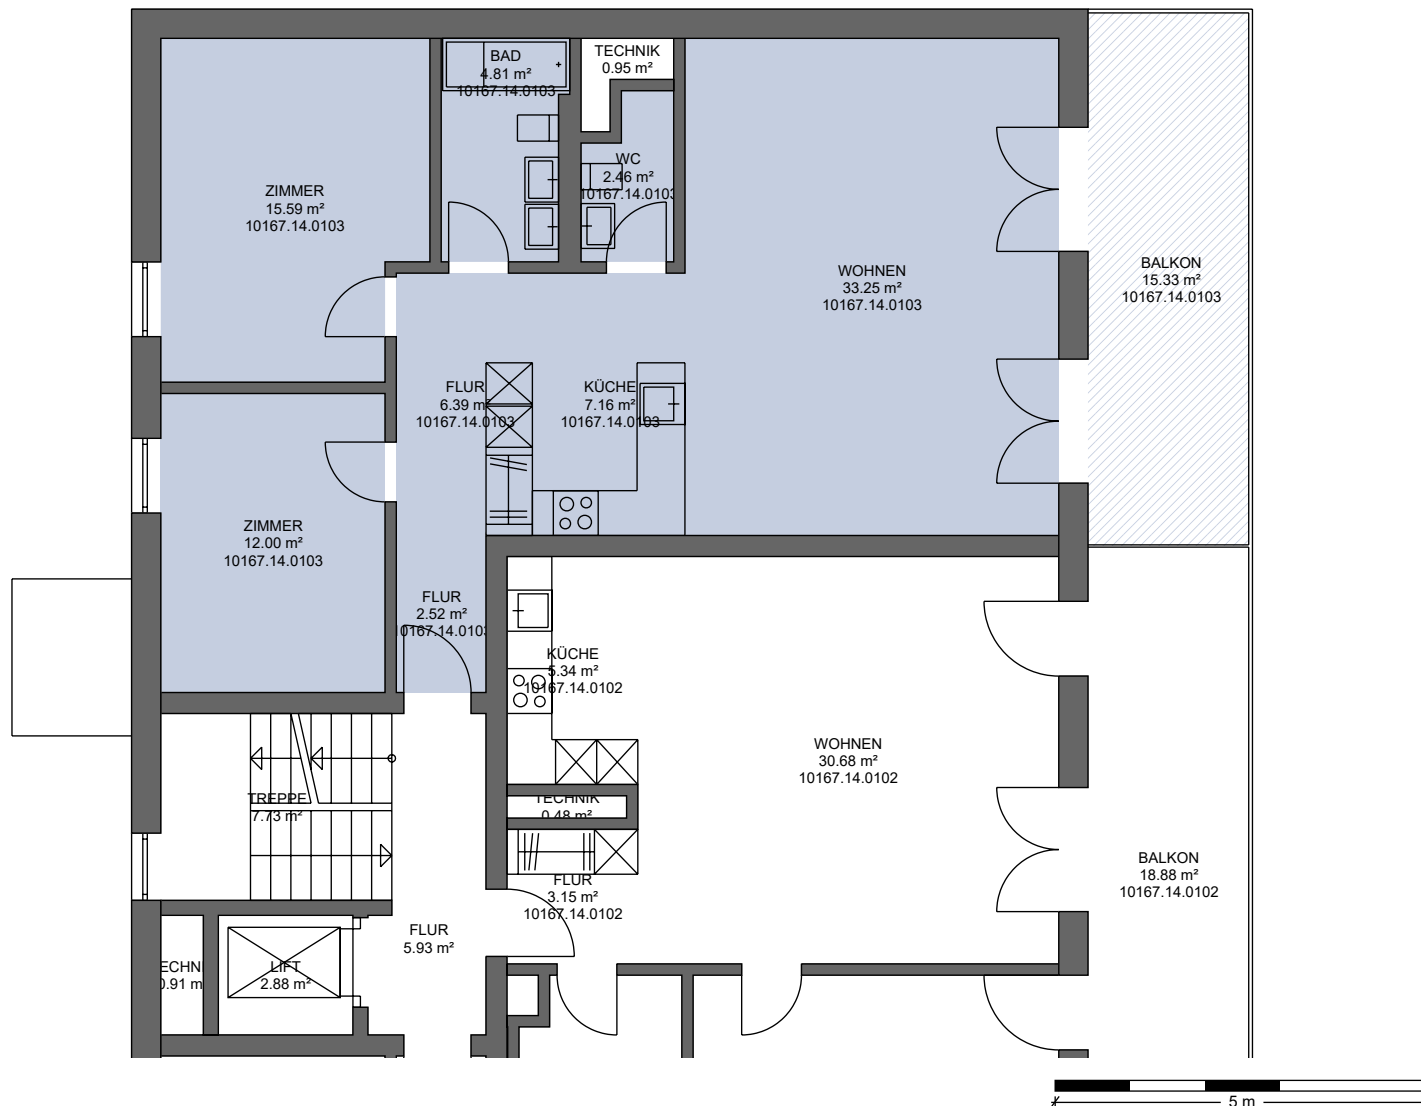

*Dieser Vermietungsplan hat ausschliesslich informellen Charakter. Der Interessent bzw. Mieter kann aus dem Vermietungsplan daher keinerlei Ansprüche ableiten. Für Mietflächen, Masse, Grundrisse, Einbauelemente, Türanschlüsse usw. gelten ausschliesslich die in der Hauptmietvertragsurkunde gemachten Angaben. Alle Massangaben sind für Ausführungs- und Bestellungs-zwecke vor Ort zu prüfen. Nichttragende Wände müssen vor Abbruch bezüglich Statik mit einem Fachplaner geprüft werden. VWAGF=Vermietbare Wohn-, Arbeits- u. Gewerbefläche, ZF=Zuschlagsfläche, VMF=Vermietbare Fläche (gerundet)