


Grundriss 2.5-Zimmerwohnung / 999947.01.00114
Birmensdorferstrasse 572, 8055 Zürich

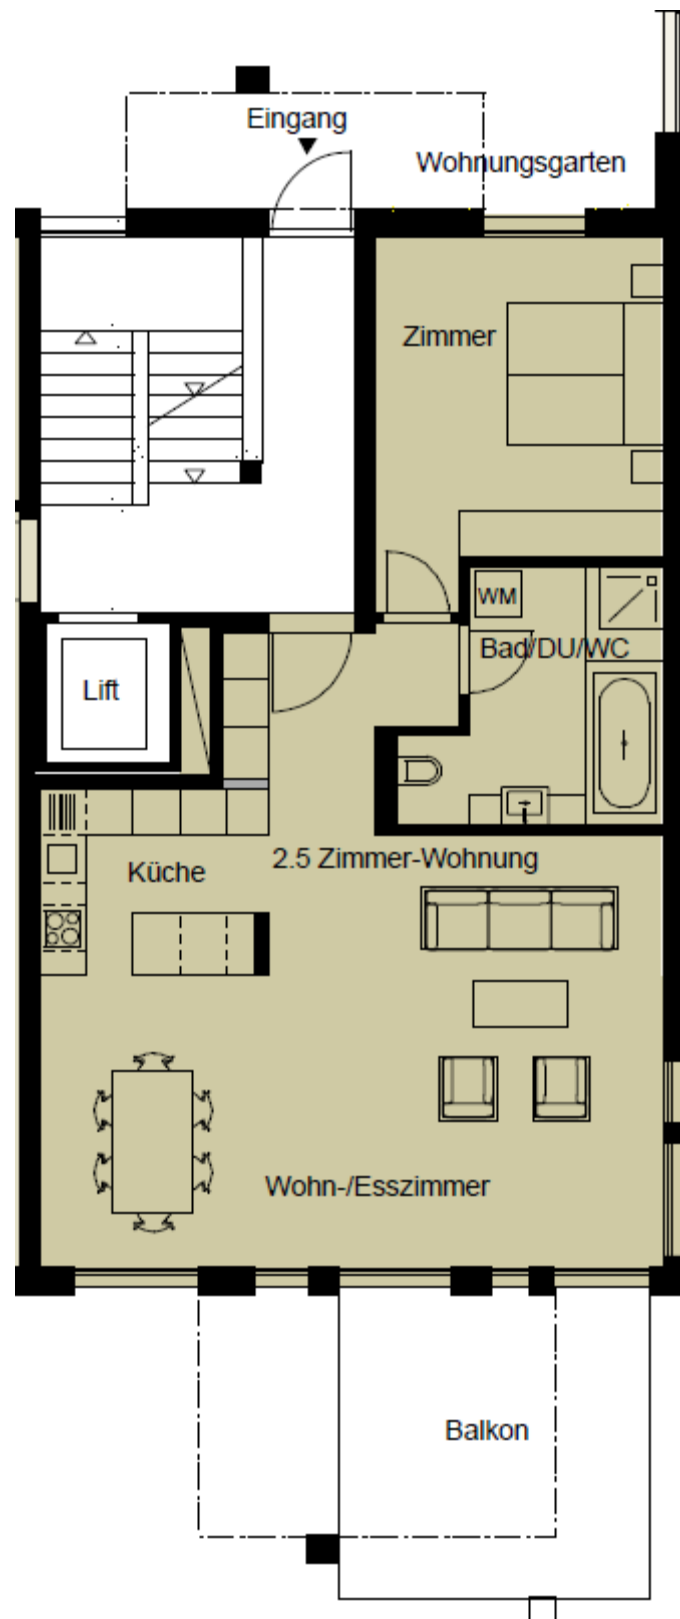

* Die Aufteilung der Küche sowie die Einrichtung im Bad weicht von der Wohnung ab. Die Bilder zeigen jedoch den IST-Zustand der Wohnung.