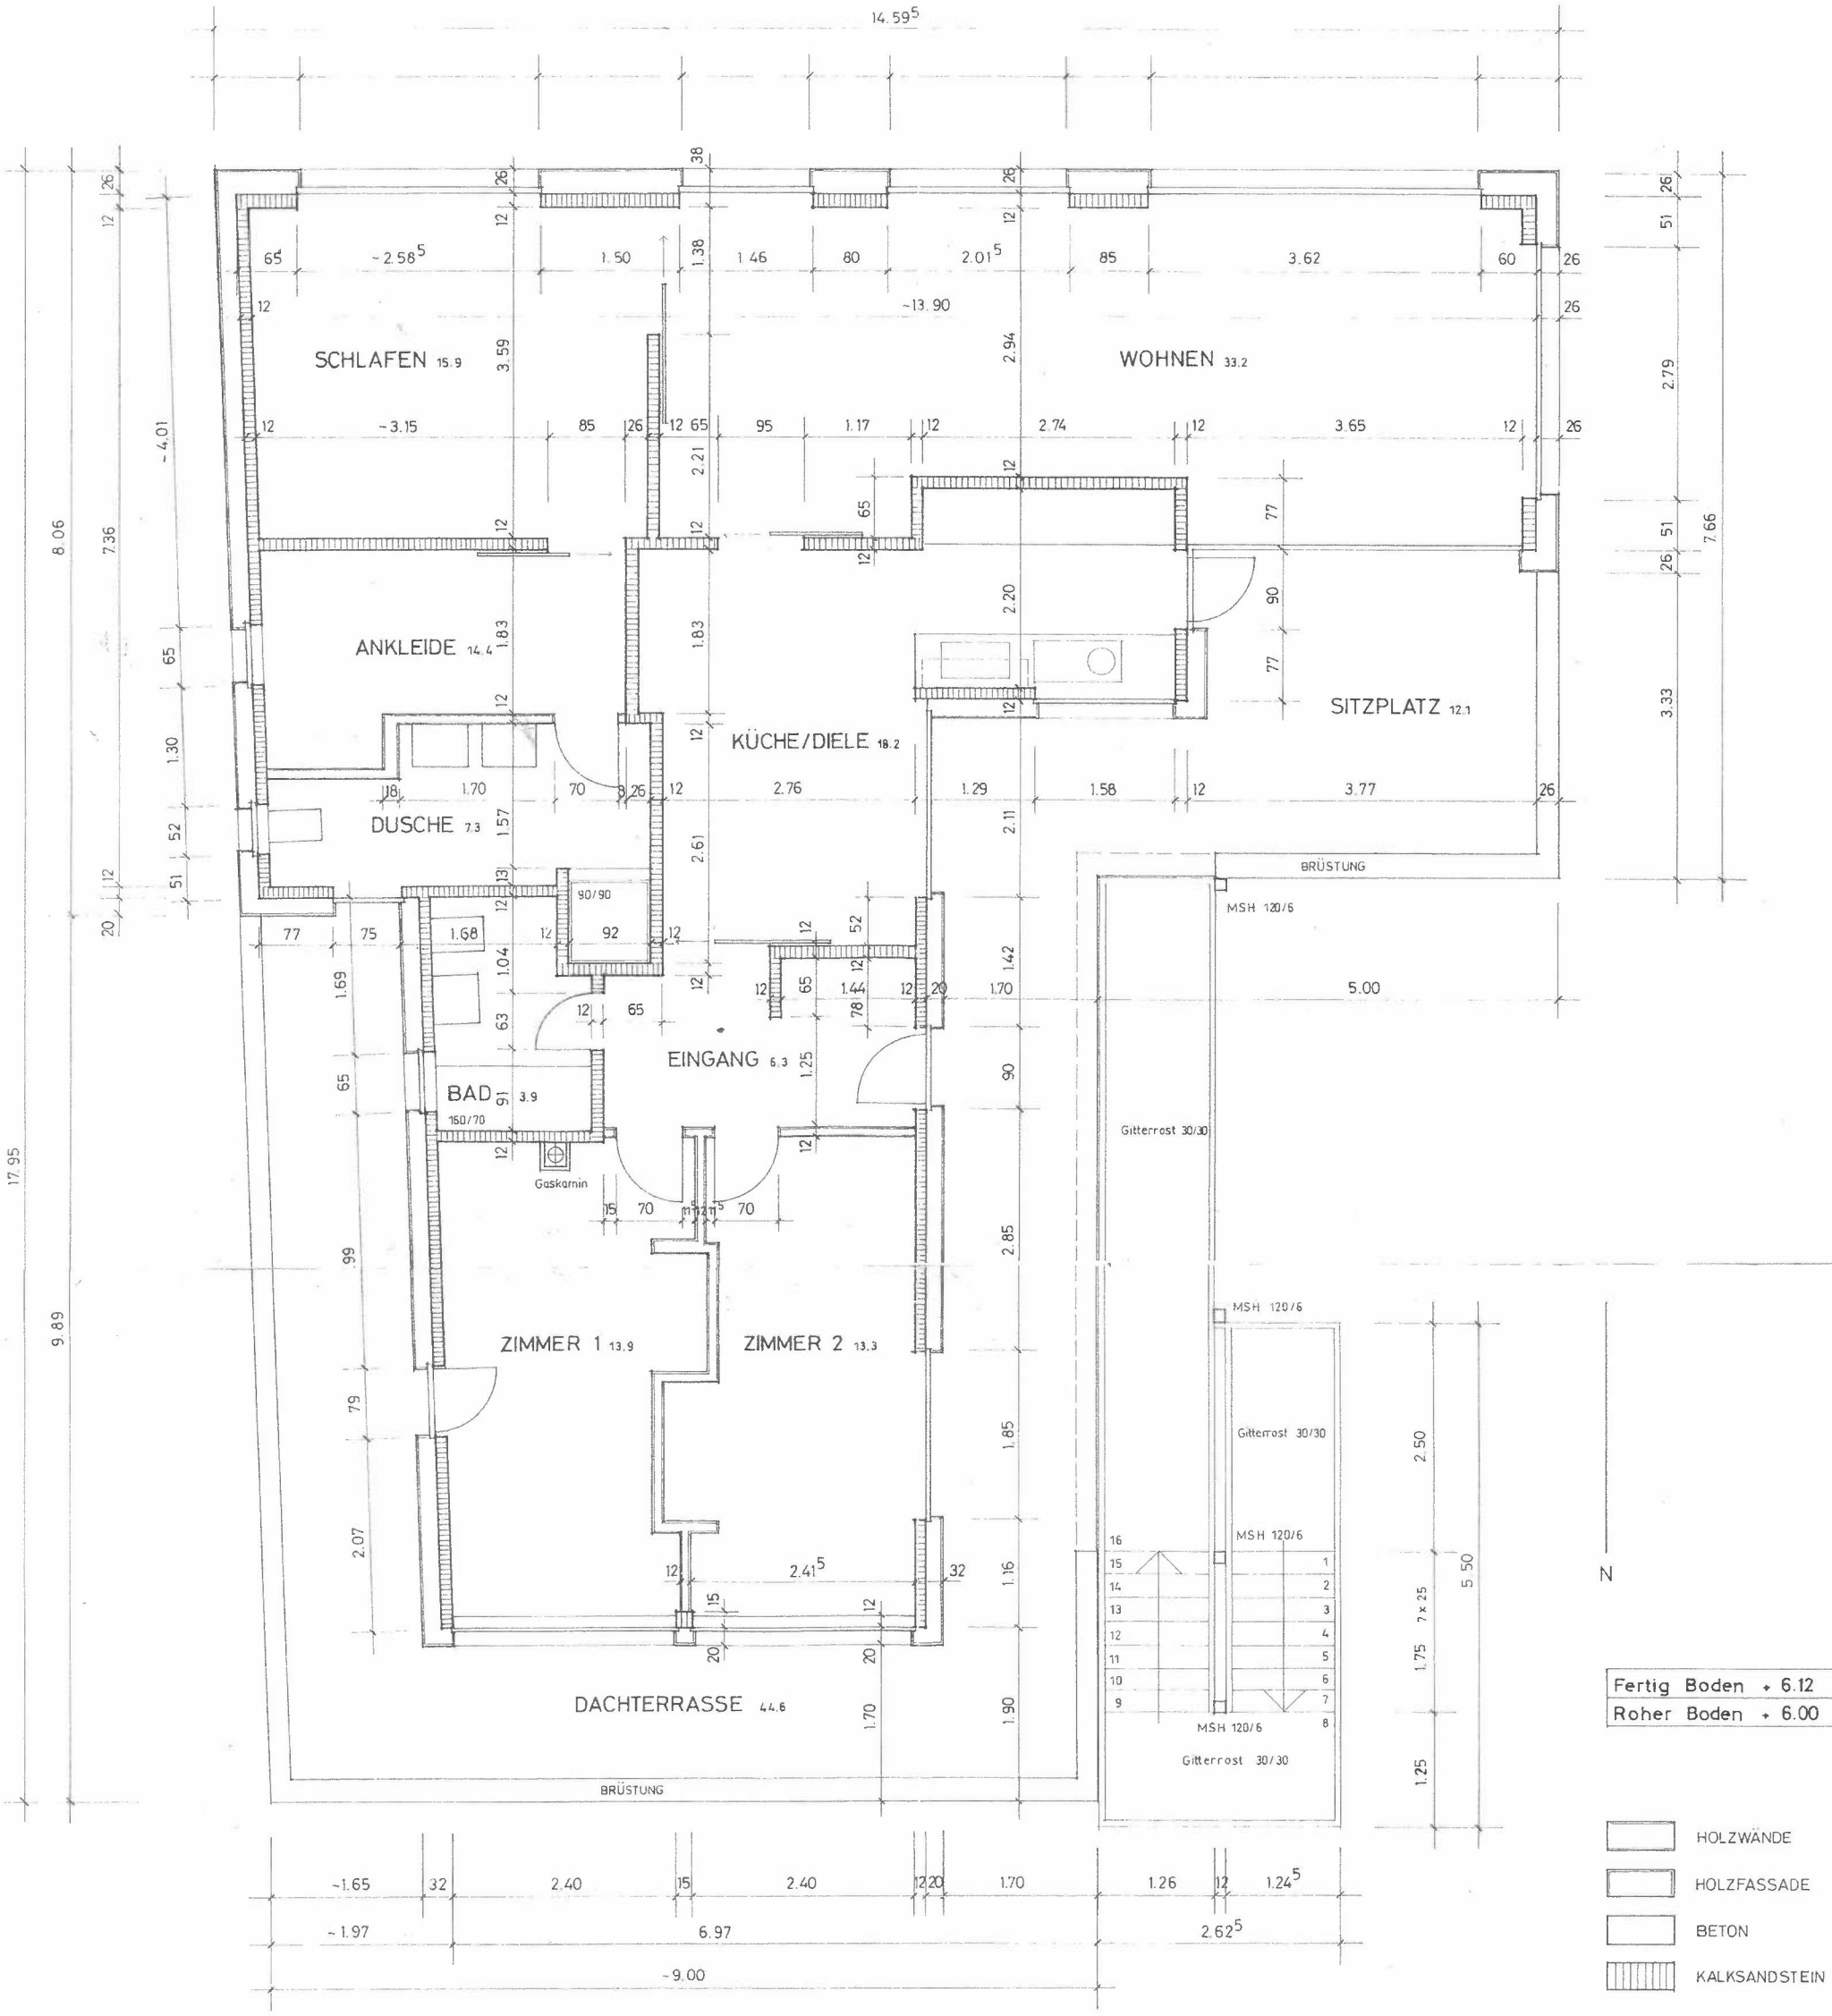


Bündtenmattstrasse 59, 4102 Binningen — Parzelle 2226

MEHRZWECKGEBÄUDE — **VIVA GARTENBAU AG**

DACHGESCHOSS **6.12 = 290.38** **Msst. 1:50**

4-Zimmerwohnung

WALO NIEDERMANN ARCHITEKT Grenzacherweg 42, CH 4125 Riehen 061 641 45 24 Fax 641 57 90

FIXPUNKT NG 107 Höhe über Meer 284.320

17.02.01