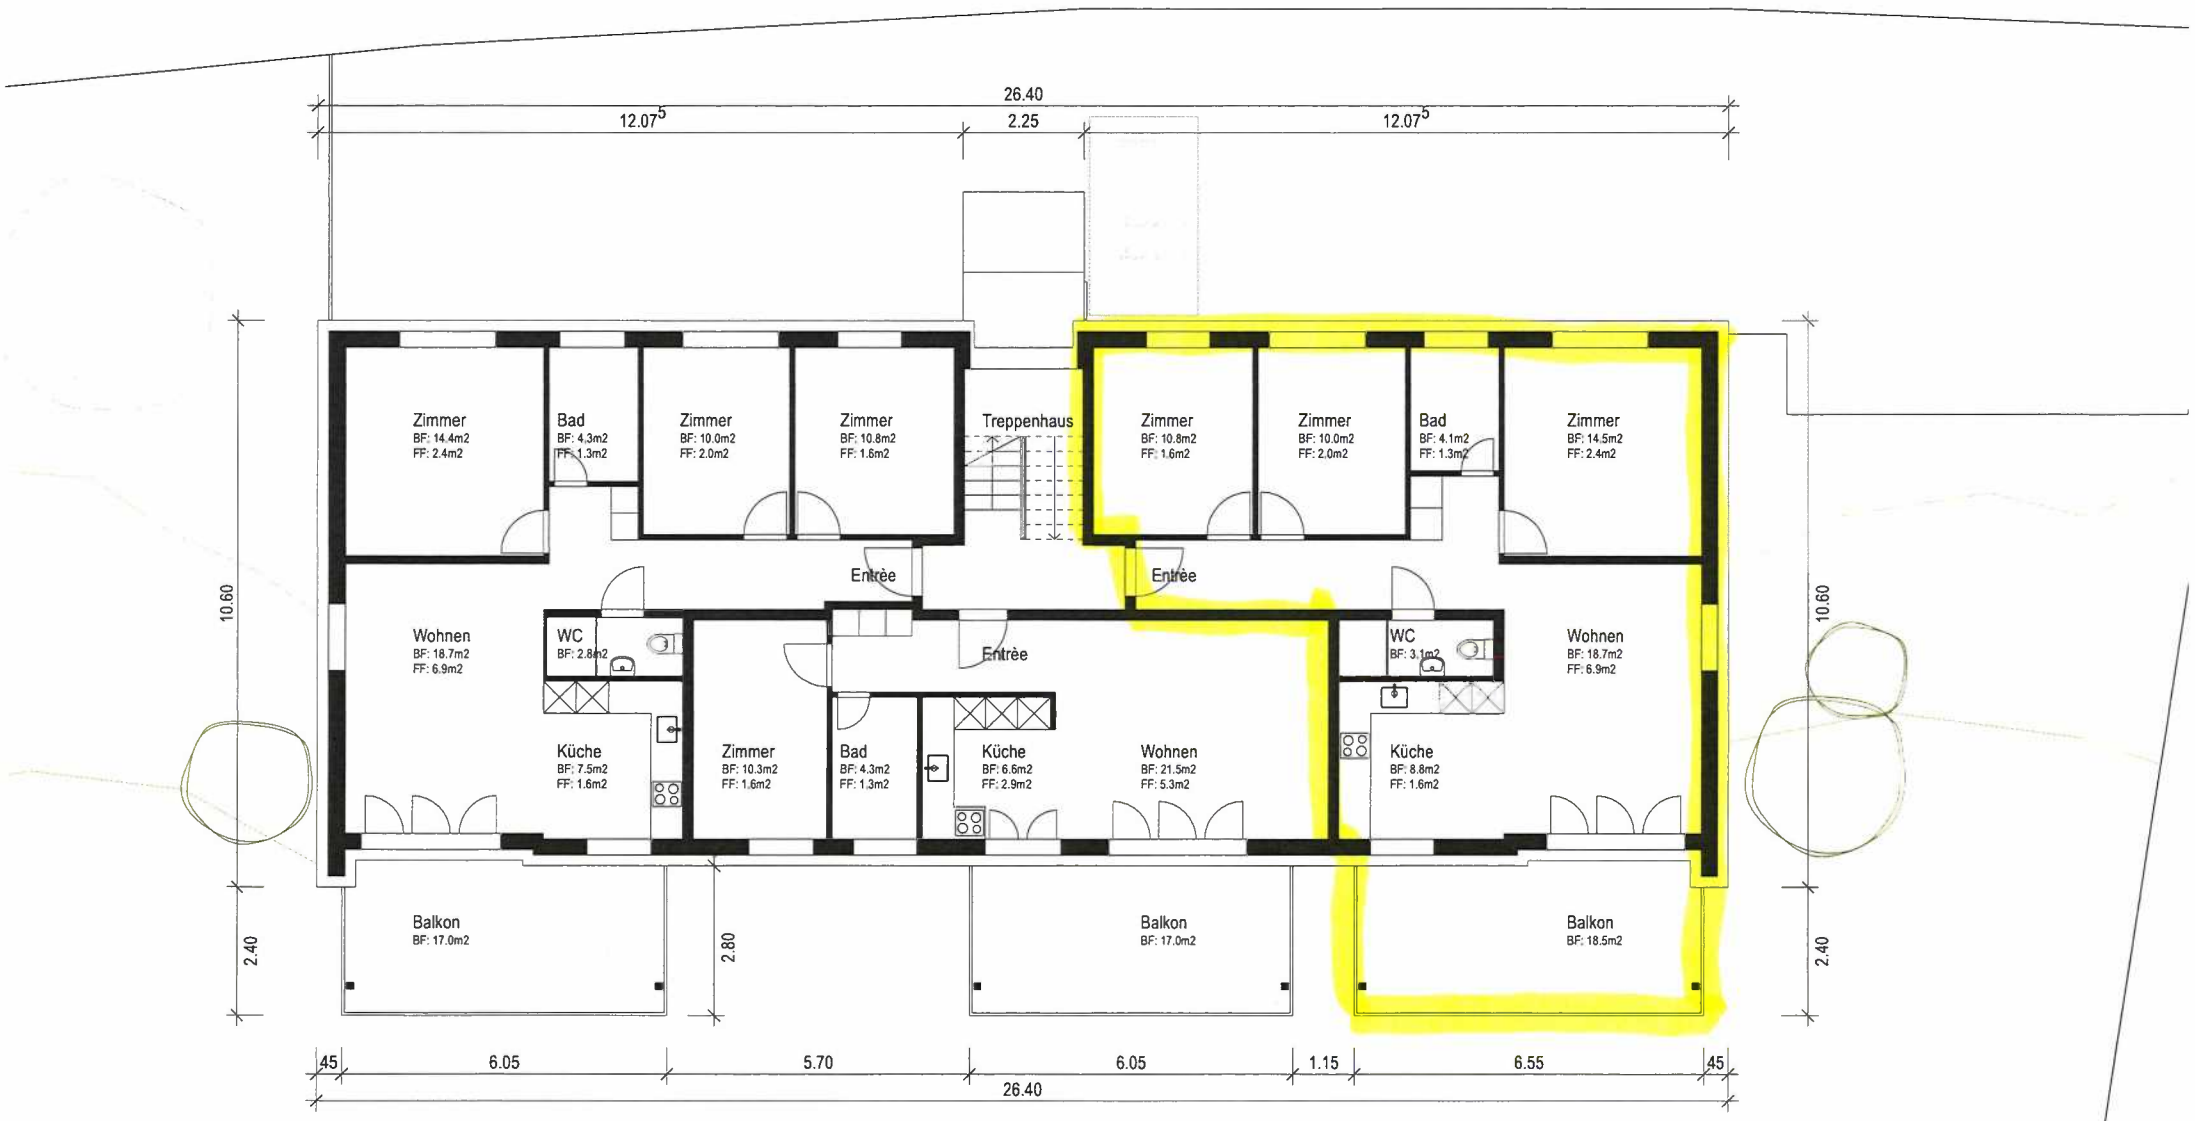



gonArchitekten

N

**1. - 2.Obergeschoss**

Baueingabe
Umbau MFH Bitzi