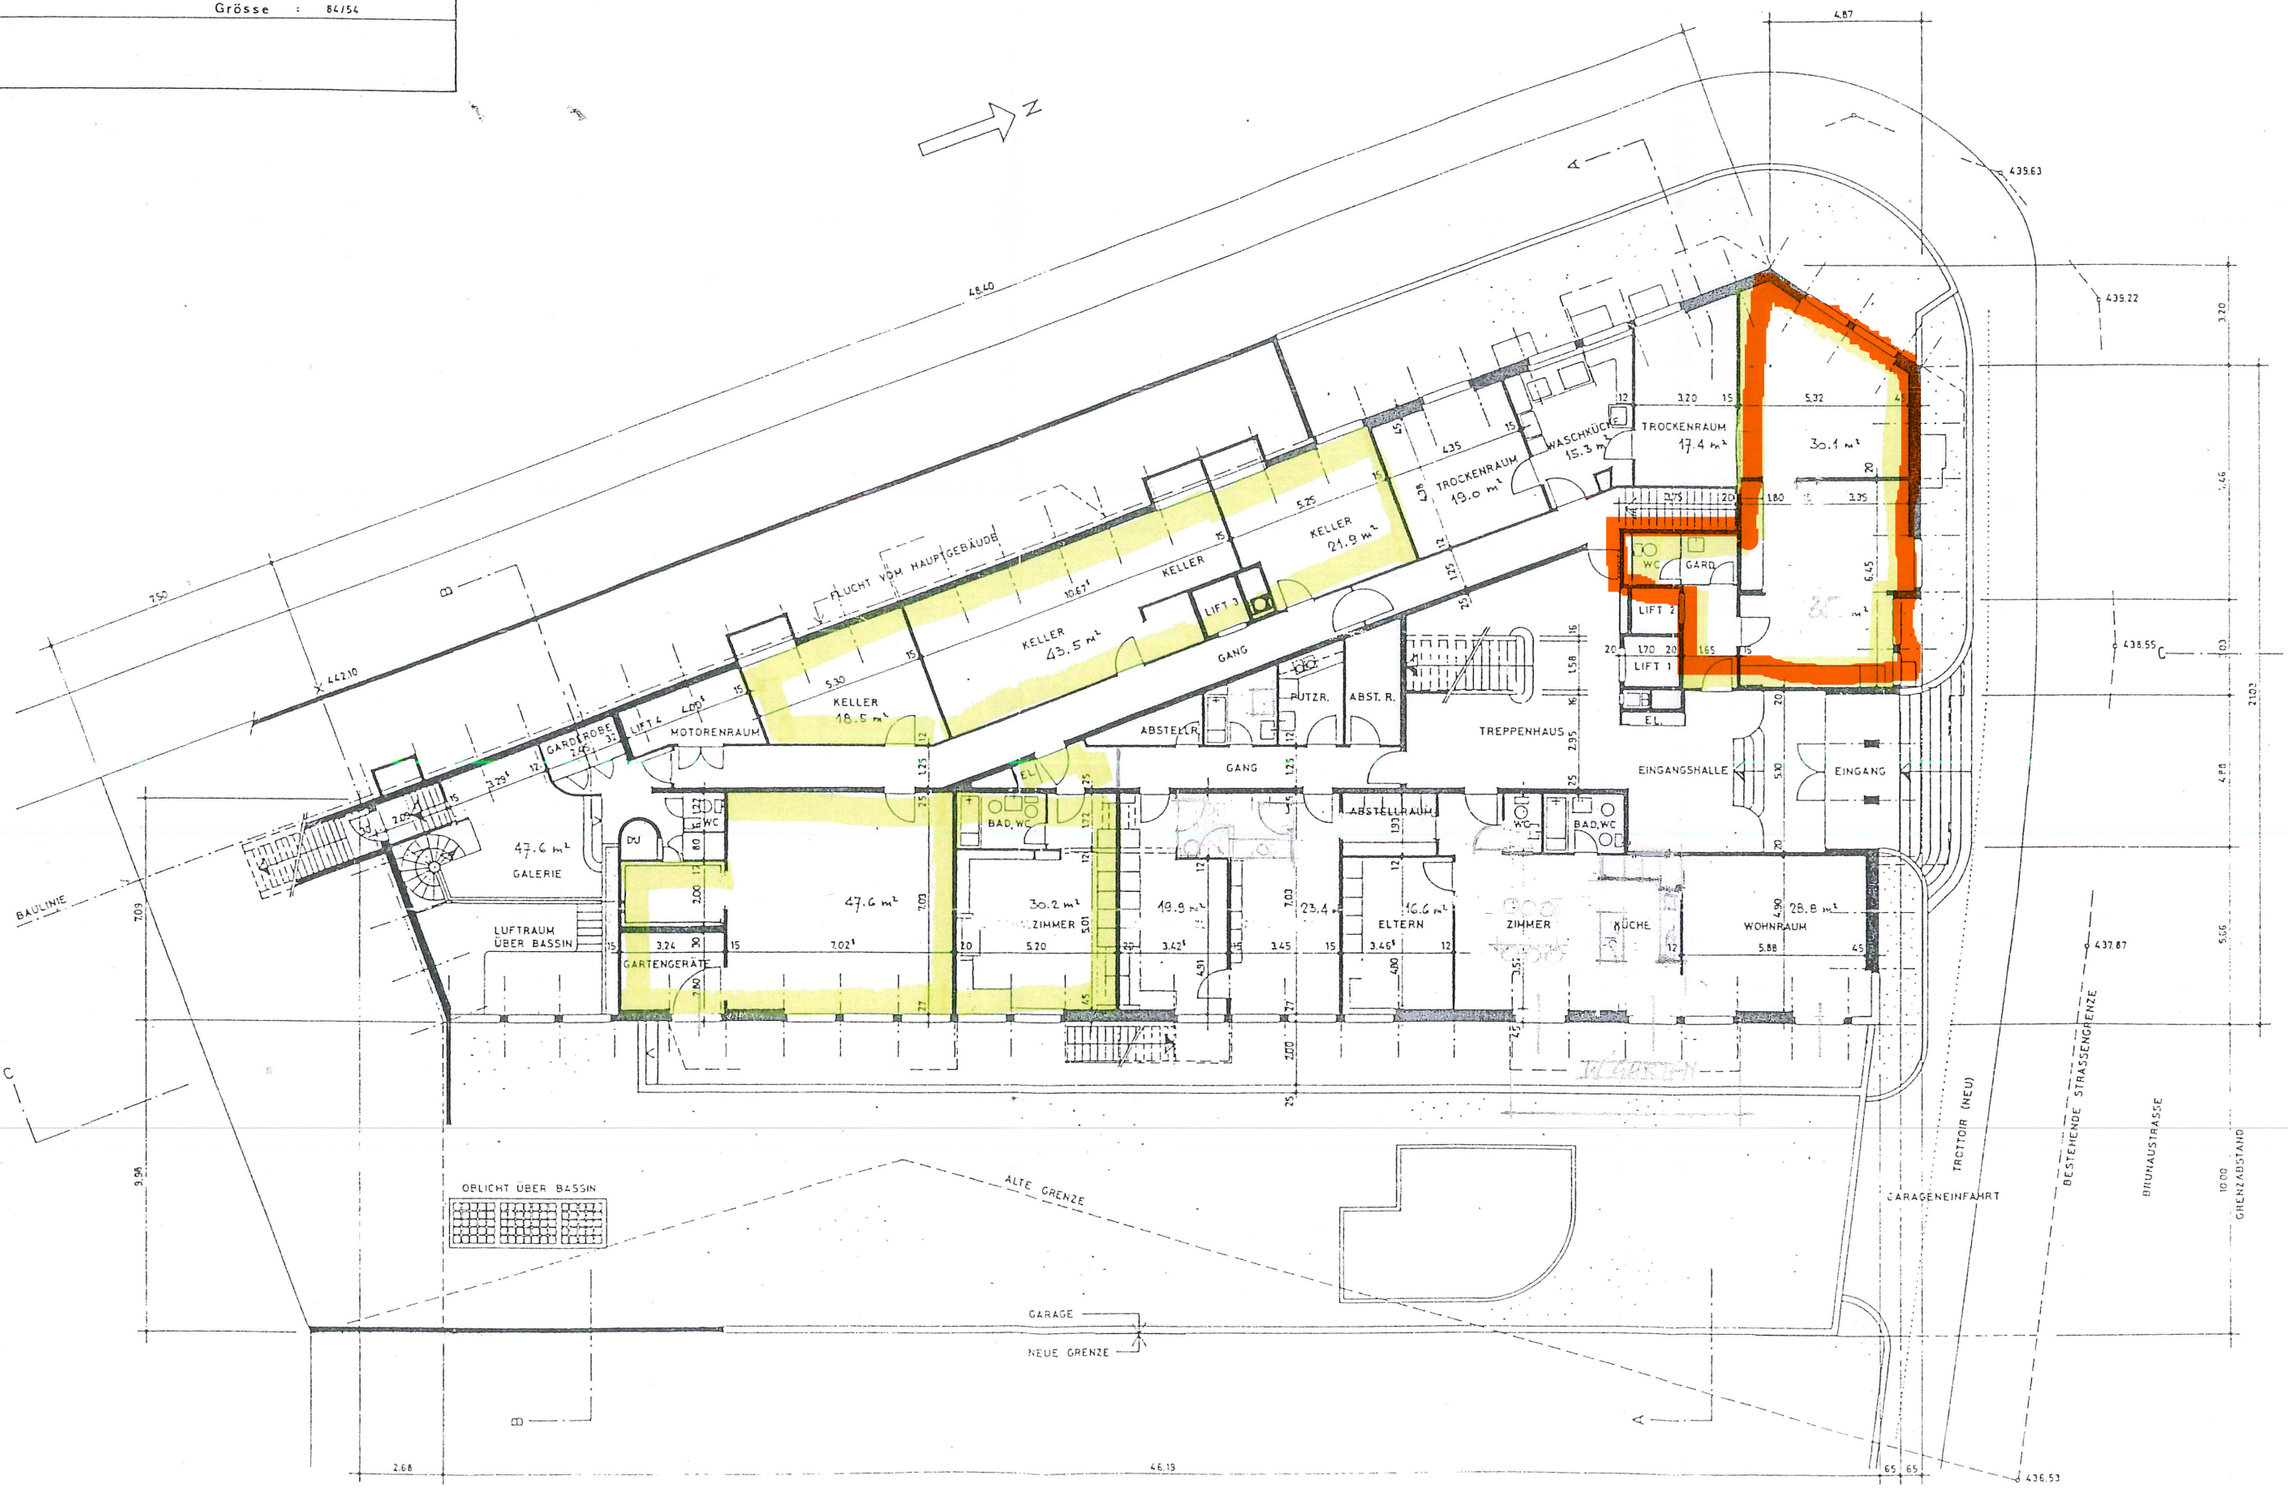WOHNHAUS BRUNAUSTR. 39	8002 ZÜRICH
EINGANGSGESCHOSS	Plan Nr. : 20 – 102
	Masstab : 1:200
	Datum : 24. APRIL 1974
	Grösse : 84/54
Architekt