

BEETHOVENSTRASSE 32, 8002 ZÜRICH

3.5 Zimmer Maisonette Wohnung

Wohnungsnummer	-	02 08
Etage	-	2. & 3. OG
Wohnfläche	-	143.8 m ²
Aussenfläche	-	21.9 m ²
Keller	-	21.5 m ²


0 1m 2m 3m 4m 5m



Seitzmeir Immobilien AG
Brunastr. 39, 8002 Zürich
+41 44 211 55 77
info@seitzmeir.ch

Seitzmeir
IMMOBILIENDIENSTLEISTUNGEN SEIT 1917.

2.OG

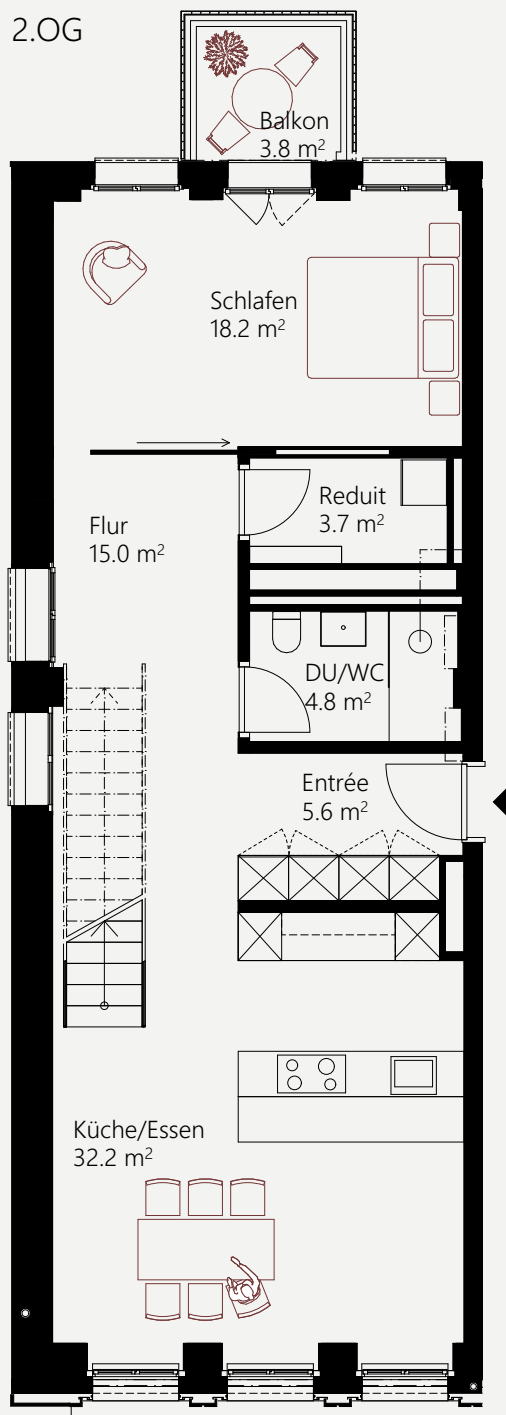

3.OG

