


WOHNUNG 8 (RECHTS)
 4 ½ Zimmer-Dachmansionette
 Total 211.0 m²

WOHNUNG 7 (LINKS)
 4 ½ Zimmer-Dachmansionette
 Total 206.5 m²

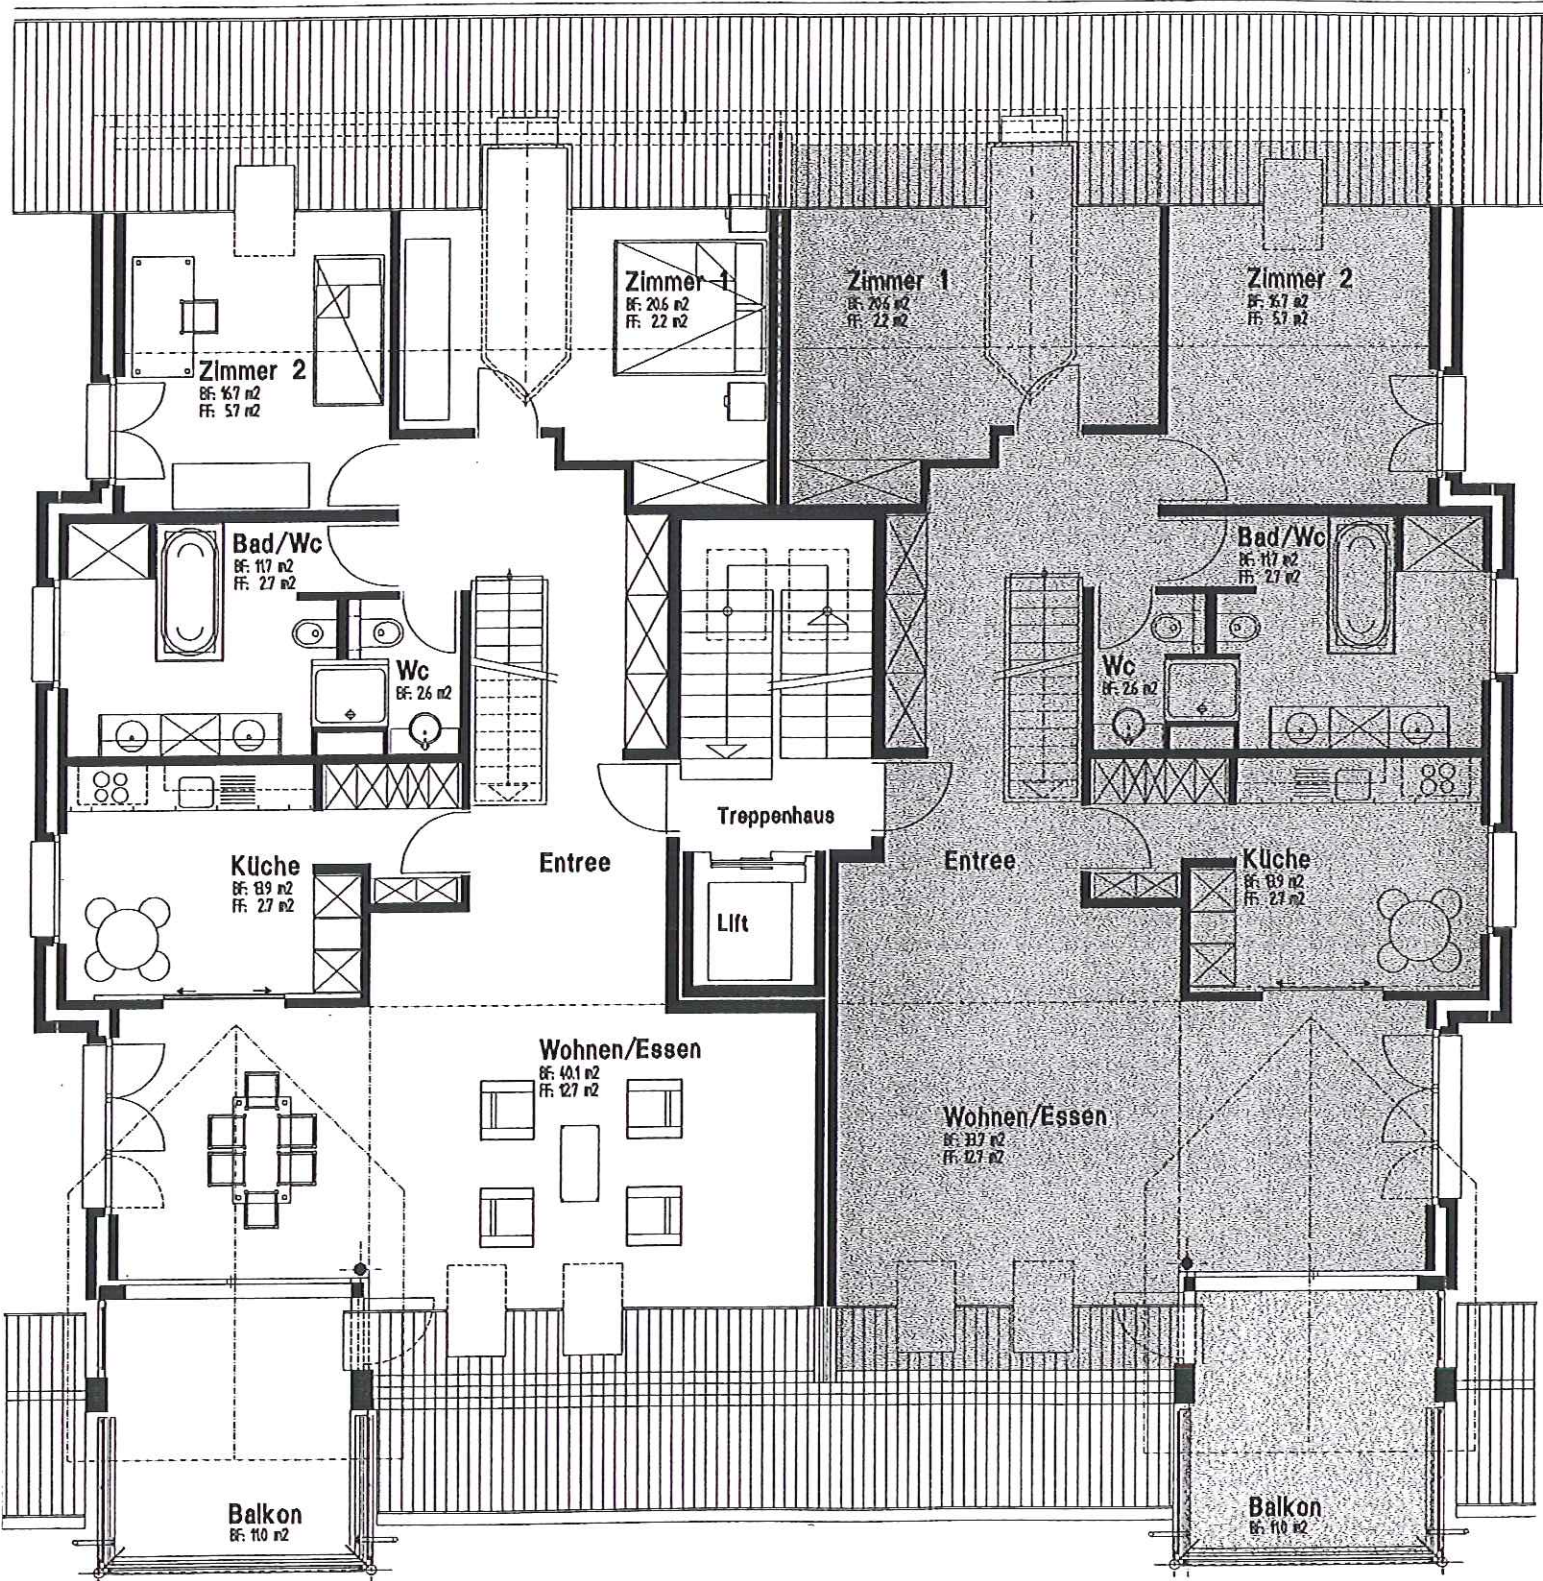


Haus B1/B2/B3 1. Dachgeschoss
 Mst. 1:100
 B2 Küche mit Schiebetüre
 B1/B3 offene Küche



WOHNUNG 8 (RECHTS)
4 ½ Zimmer-Dachmansionette
Total 211.0 m²

WOHNUNG 7 (LINKS)
4 ½ Zimmer-Dachmansionette
Total 206.5 m²

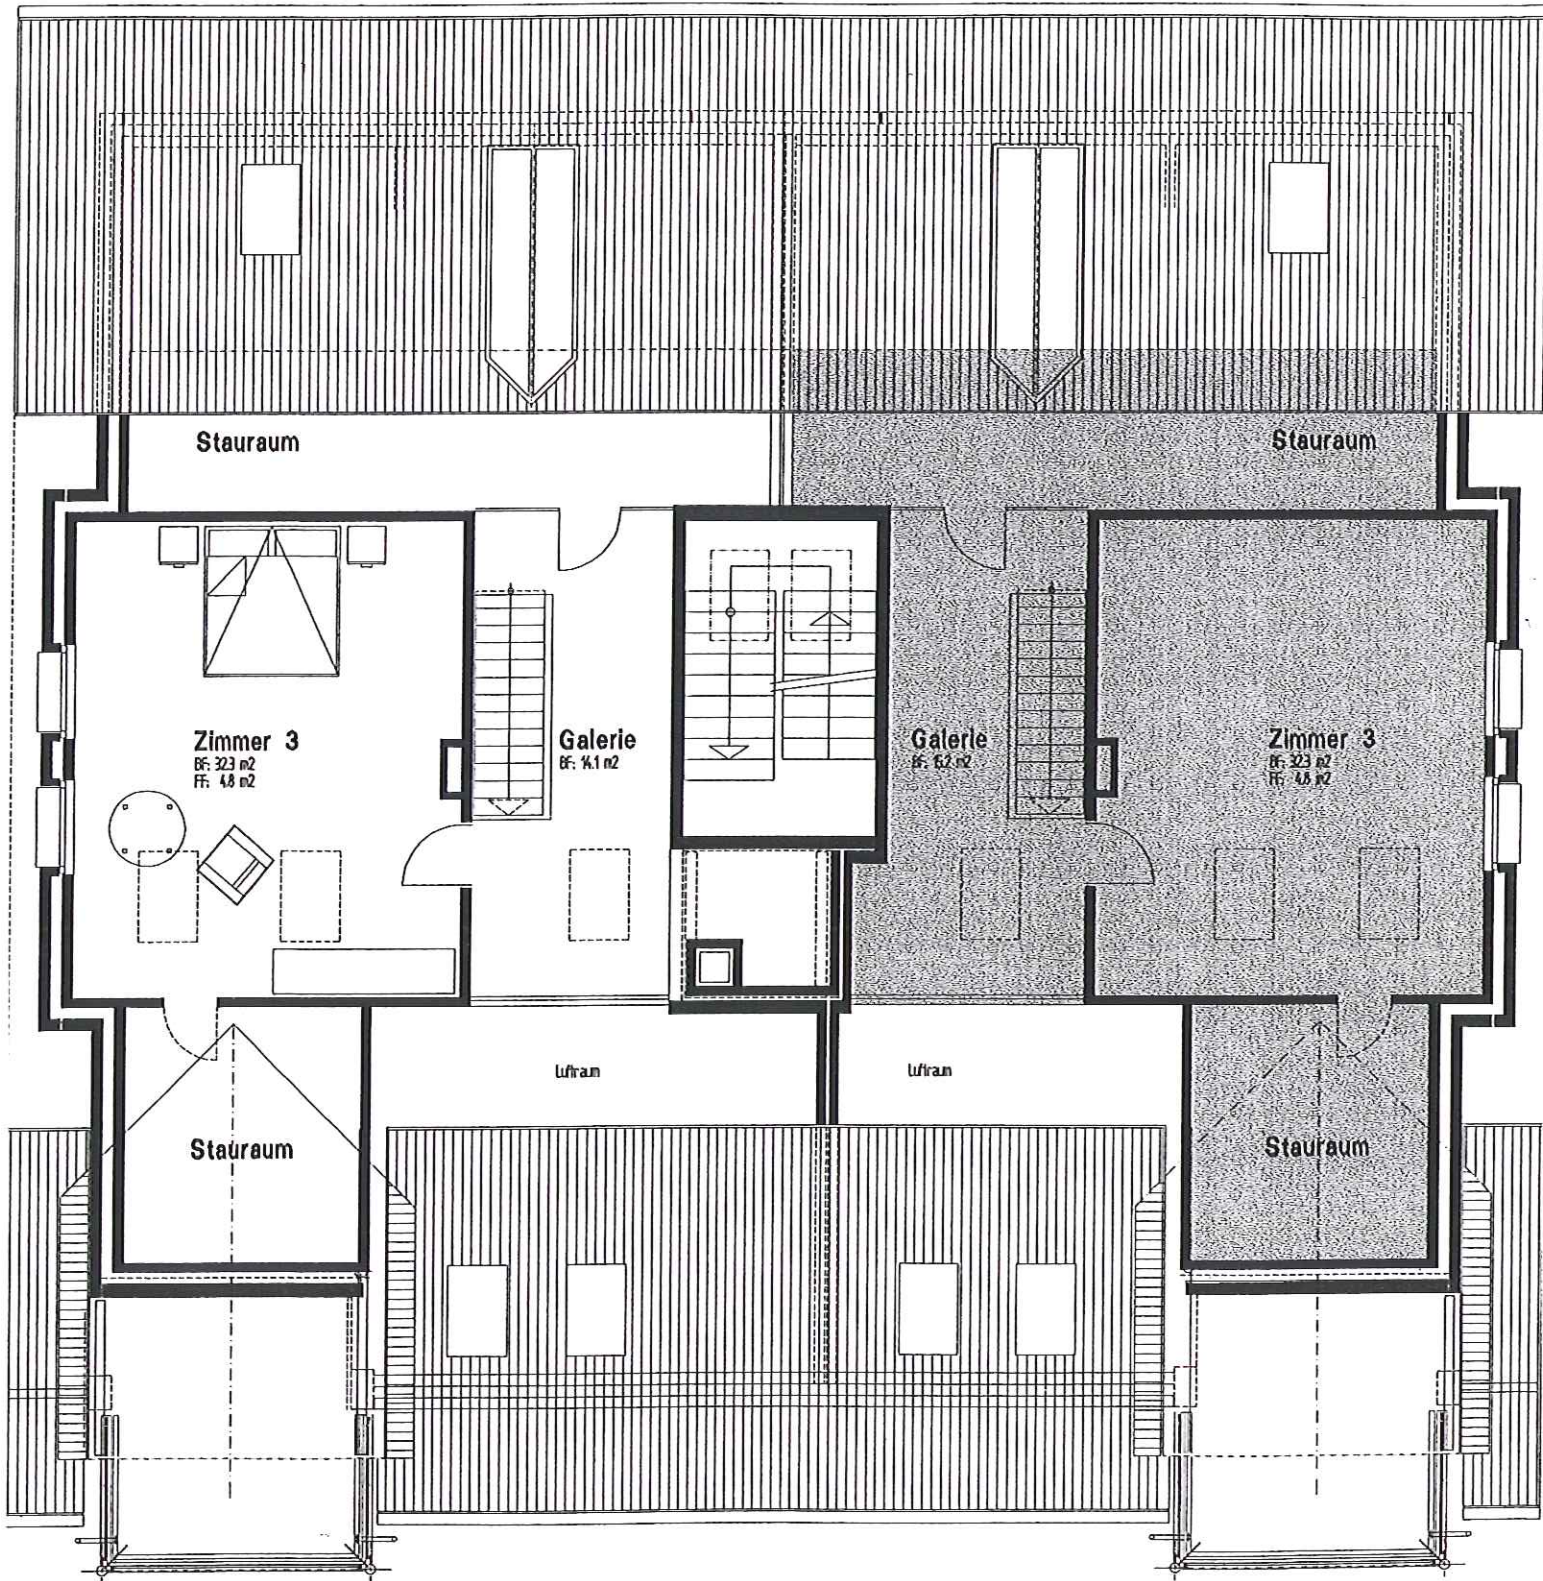

Haus B1/B2/B3 2. Dachgeschoss
Mst. 1:100

