


# RESIDENZA BUTTERFLY

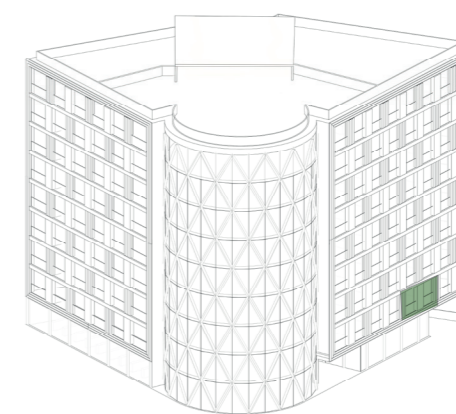

## APPARTAMENTO 1.5 LOCALI


1.5 - 5 - P1

Superficie lorda appartamento  
**32.00 mq**

Superficie lorda terrazzo  
**6.50 mq**

Superficie netta appartamento  
**28.60 mq**

Superficie computabile  
**38.67 mq**

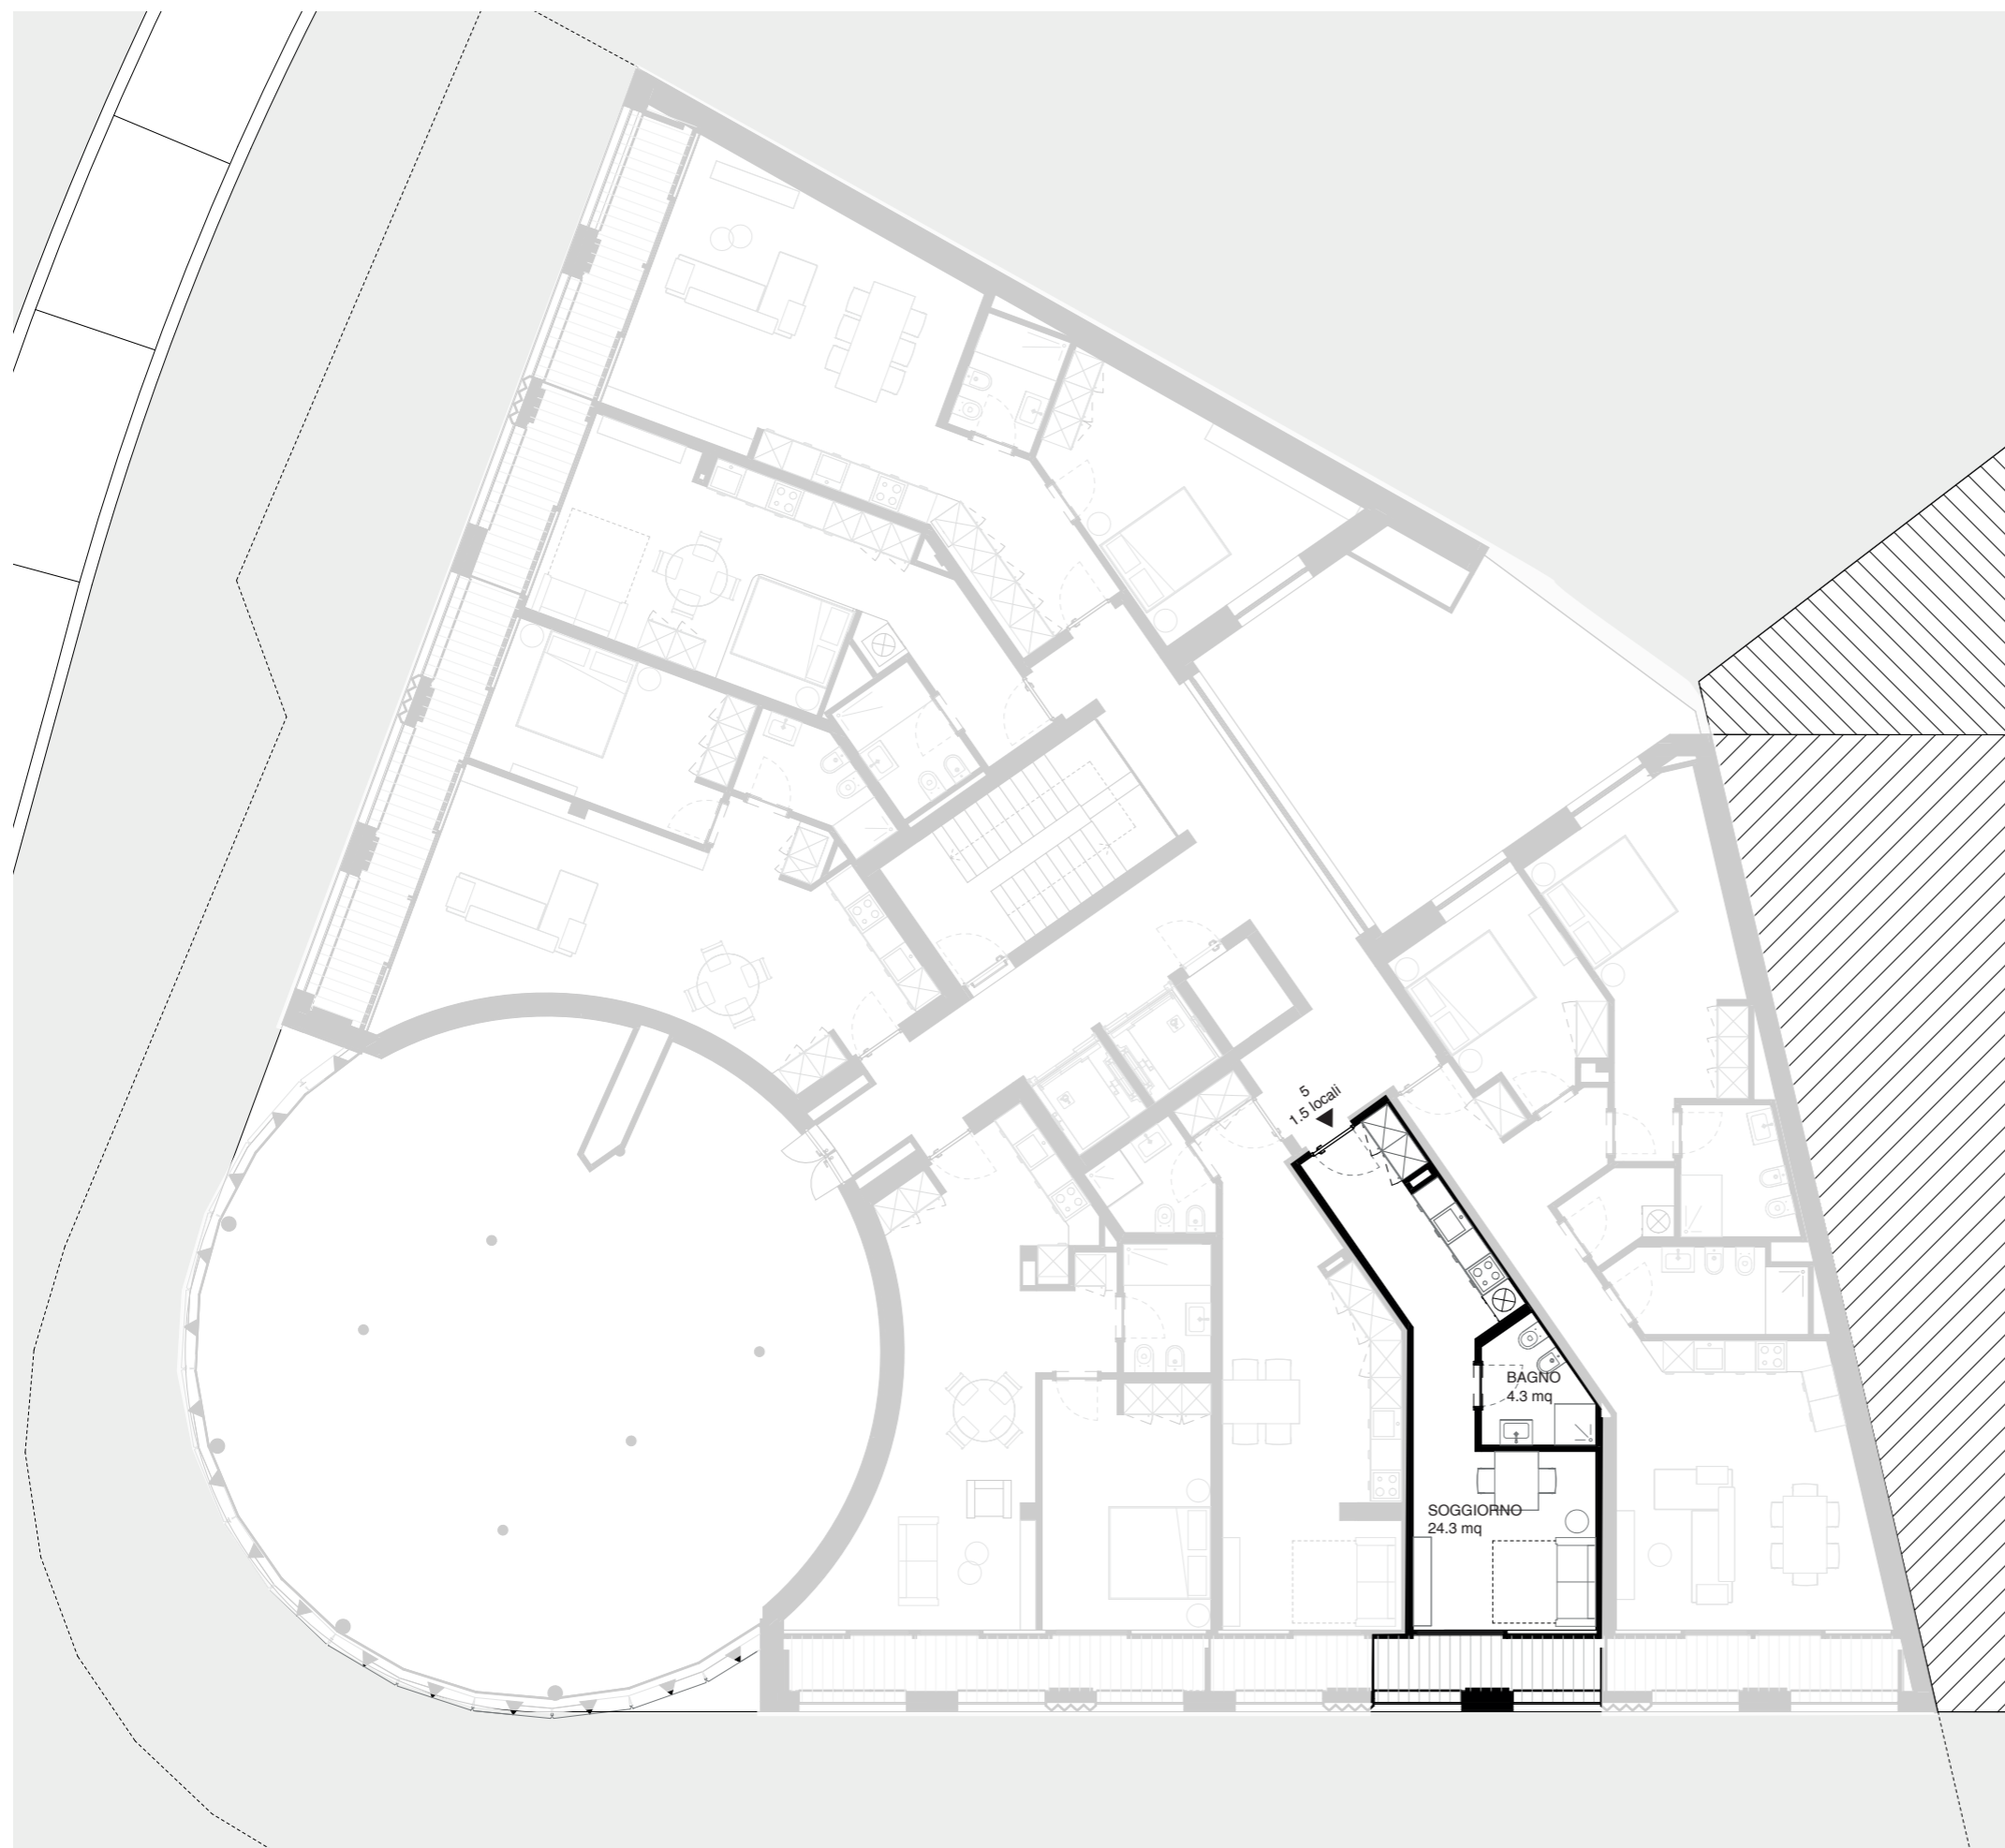

**General Contractor:**  
**LIKA group AG**  
Blegistrasse 1 - 6343 Rotkreuz  
Tel. 044 577 56 48  
email. info@likagroup.ch

**Progetto Architettonico:**  
**Claudio Lo Riso Architetto**  
Via San Salvatore 2 - 6900 Paradiso  
Tel. 091 923 1571  
email. arch@loriso.ch

### Informazioni generali

Tutte le indicazioni, i progetti, i disegni, ecc. non sono vincolanti.  
L'arredo ipotizzato e le visualizzazioni fungono da esempi e non sempre illustrano lo sviluppo definitivo.  
Con riserva di modifica fino al completamento della costruzione.

