
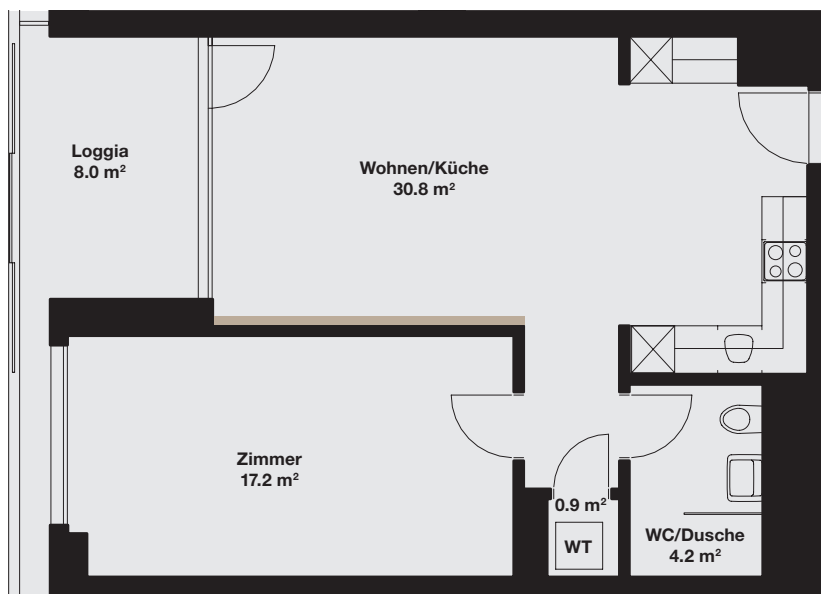


4. OBERGESCHOSS, WHG. TYP 1

2.5-Zimmer-Wohnung, 53.1 m²

Wohnungs-Nr.: 4.01

Ausbaustandard: Trend

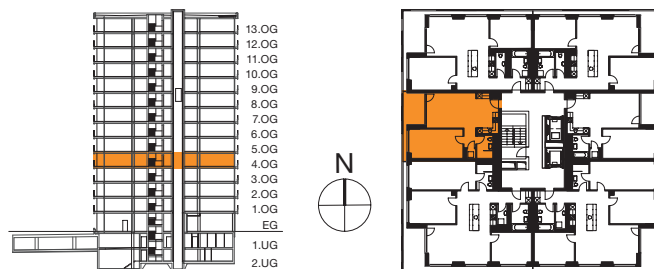

 Wandfarbe Wohnzimmer: Corbusier Farbton LC 34.142 Umbra natur hell

Alle Angaben sowie die abgebildeten Pläne, Visualisierungen und Zeichnungen sind im Detail nicht verbindlich. Änderungen bleiben bis zur Bauvollendung vorbehalten.

Massstab 1:100

