
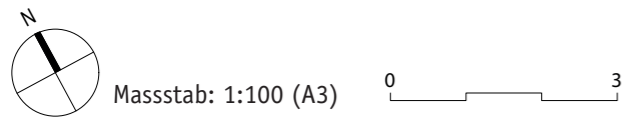
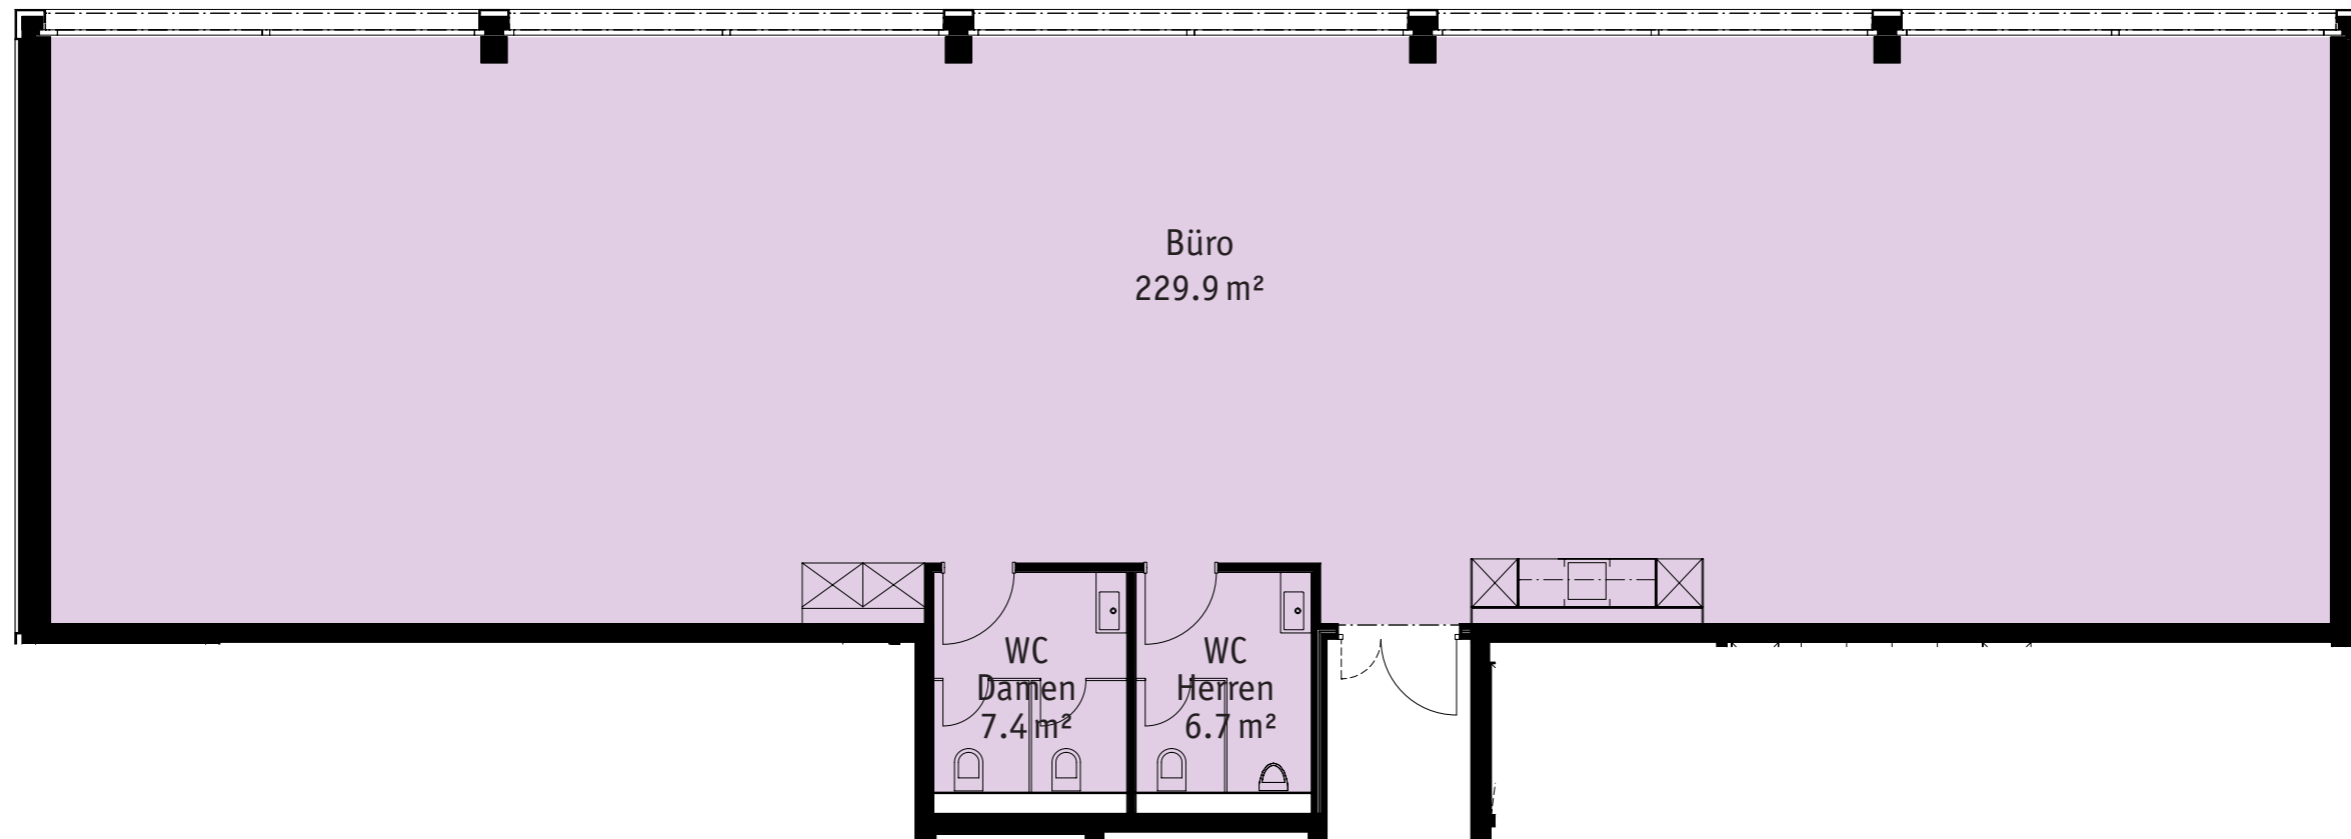


# Bürofläche 4

4. Obergeschoss

Fläche Nr. 8.04.01-01

Nutzfläche 229.9 m<sup>2</sup>

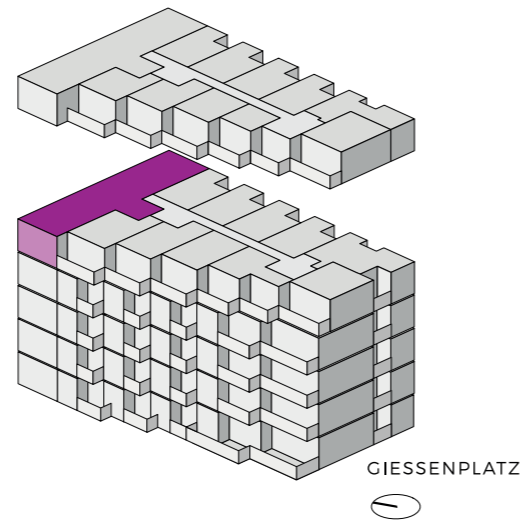




Änderungen und Abweichungen gegenüber den publizierten Angaben bleiben ausdrücklich vorbehalten. Keine Haftung.

# Bürofläche 5

5. Obergeschoss

Fläche Nr. 8.05.01-01

Nutzfläche 229.9 m<sup>2</sup>

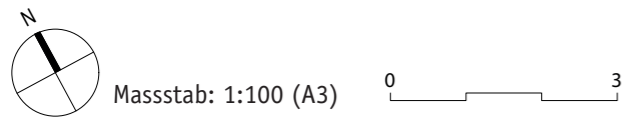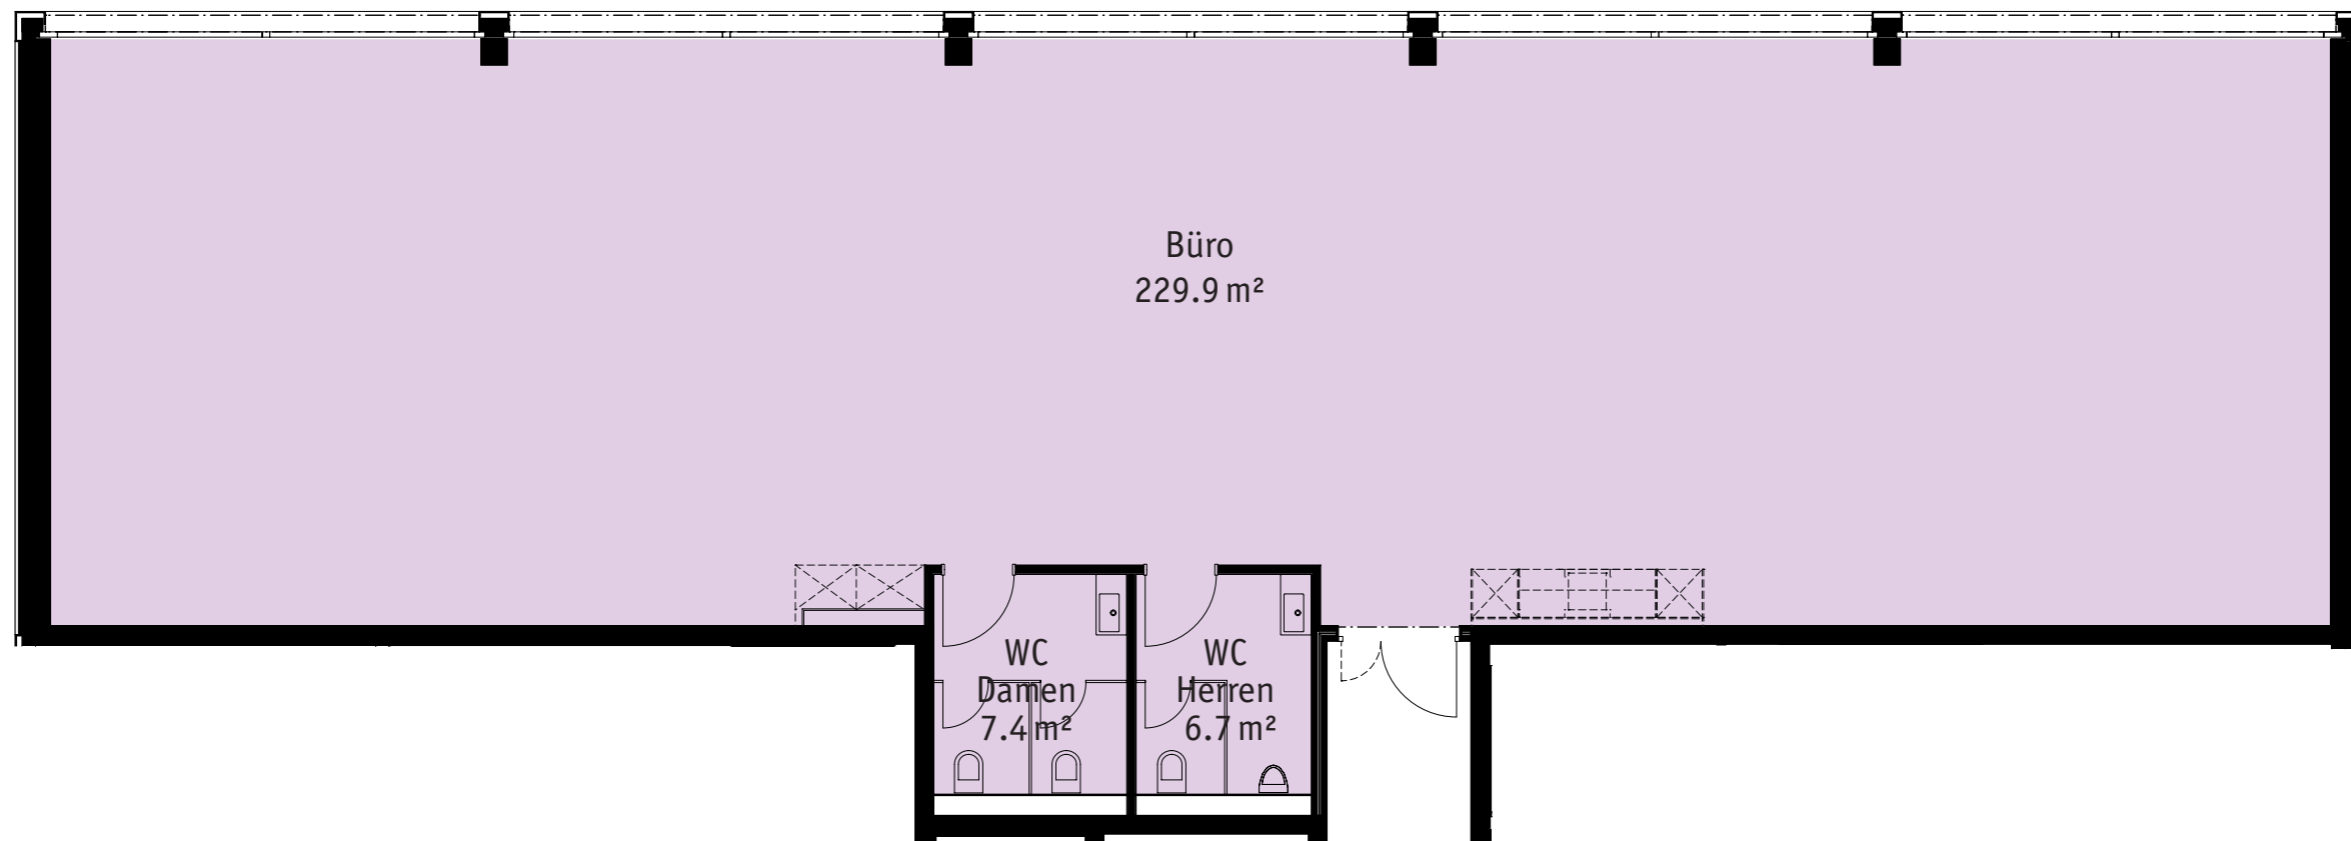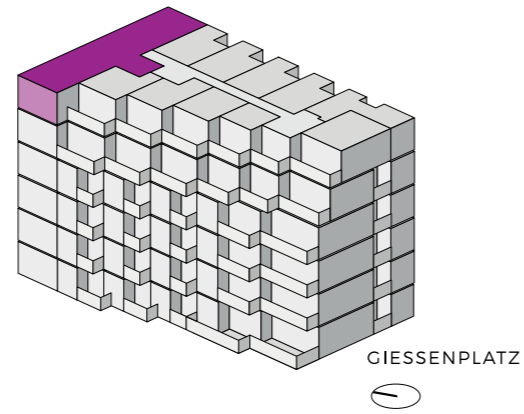

Änderungen und Abweichungen gegenüber den publizierten Angaben bleiben ausdrücklich vorbehalten. Keine Haftung.