
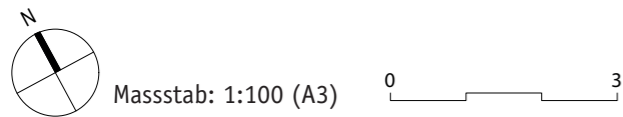
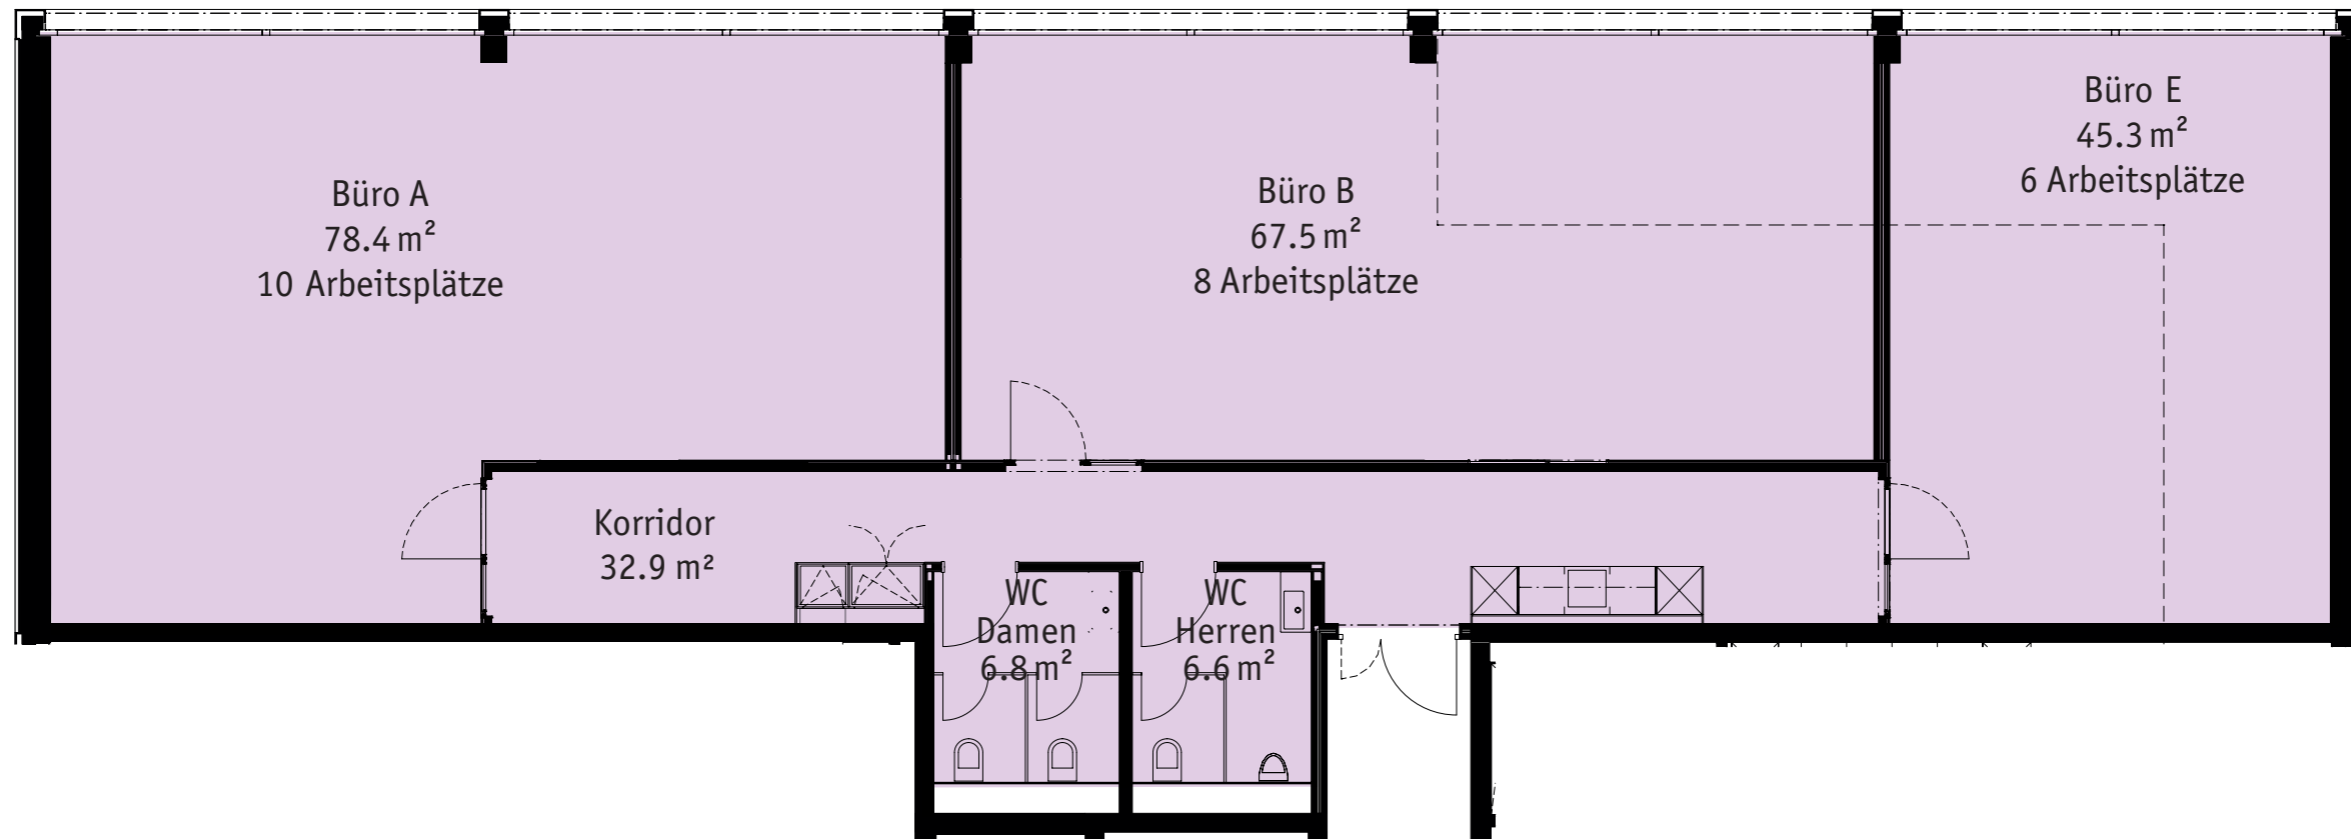


# Bürofläche 2

2. Obergeschoss

Fläche Nr. 8.02.01-03

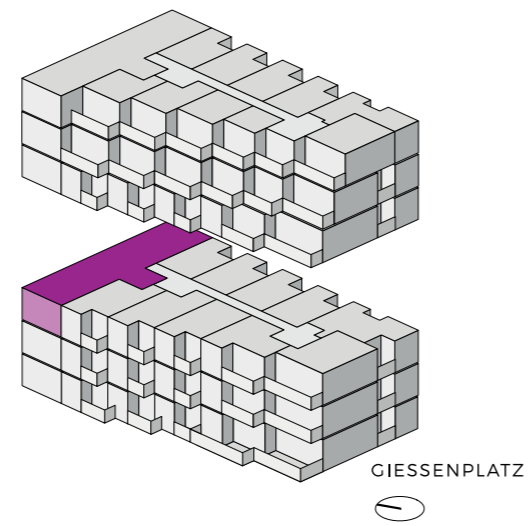




Änderungen und Abweichungen gegenüber den publizierten Angaben bleiben ausdrücklich vorbehalten. Keine Haftung.

# Bürofläche 3

3. Obergeschoss

Fläche Nr.

8.03.01-05

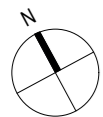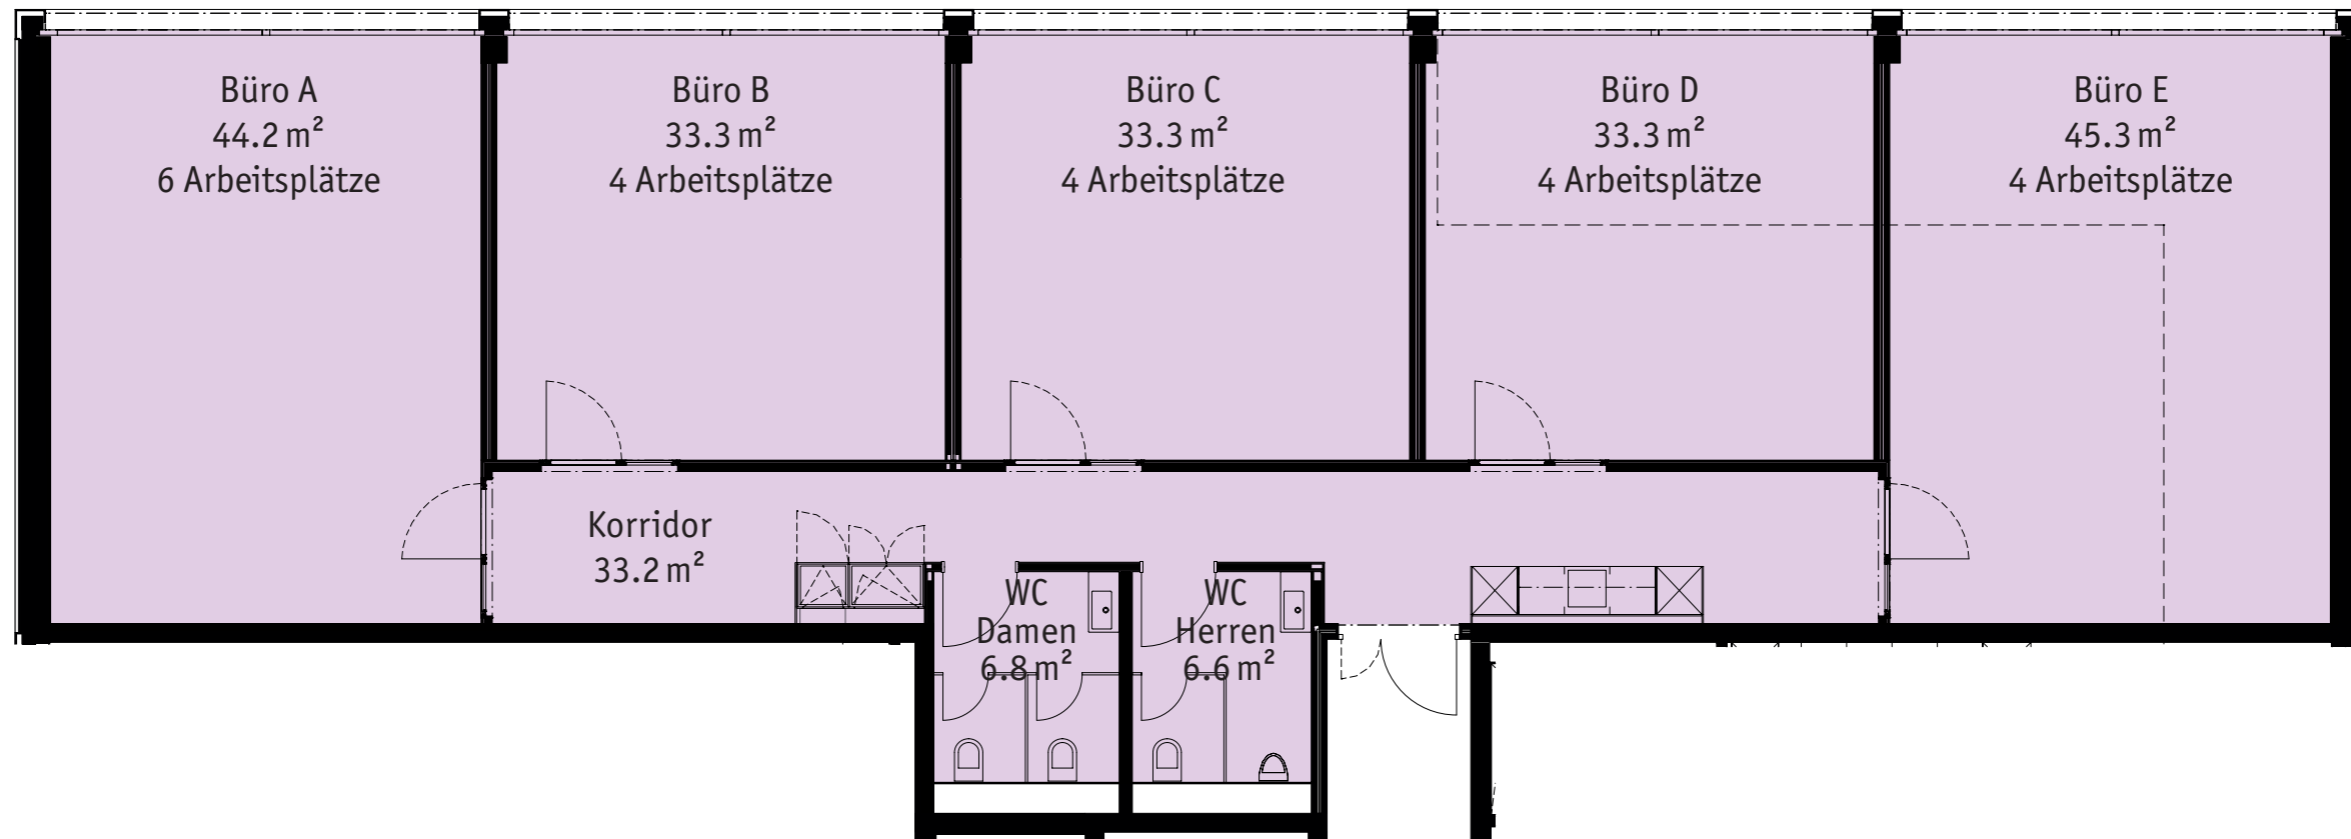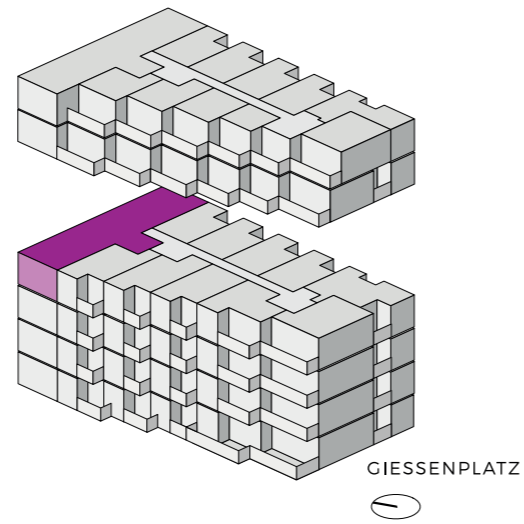

Massstab: 1:100 (A3)



Änderungen und Abweichungen gegenüber den publizierten Angaben bleiben ausdrücklich vorbehalten. Keine Haftung.