
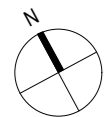
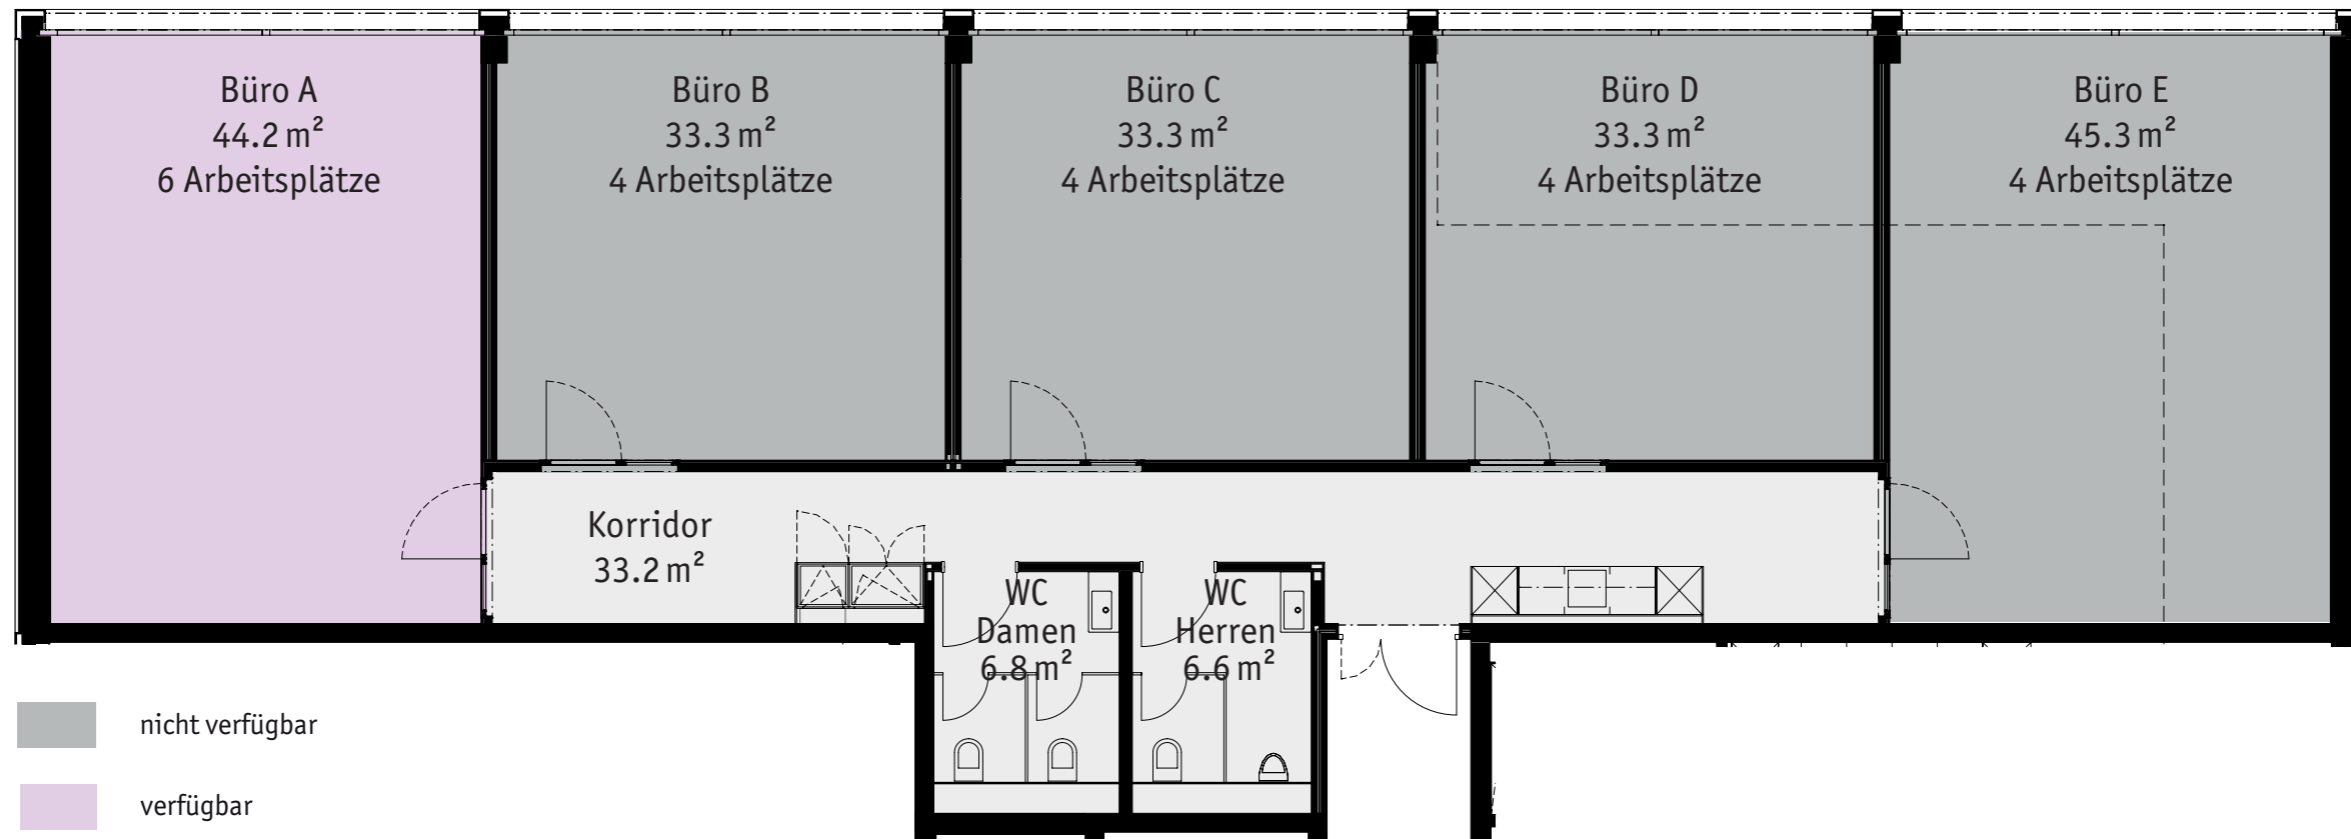


Bürofläche 1

1. Obergeschoss

Fläche Nr.

8.01.01-05

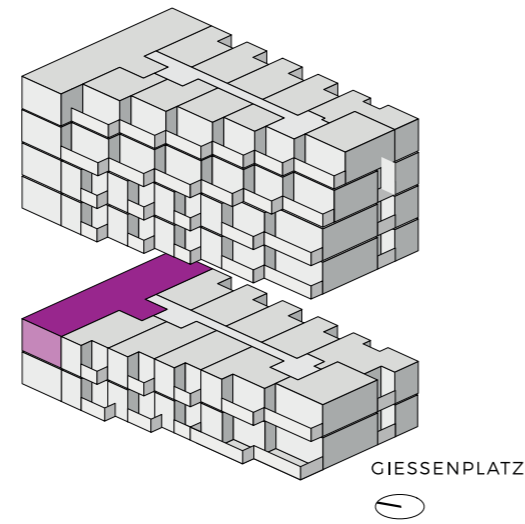

Masstab: 1:100 (A3)






Änderungen und Abweichungen gegenüber den publizierten Angaben bleiben ausdrücklich vorbehalten. Keine Haftung.

Bürofläche 2

2. Obergeschoss

Fläche Nr. 8.02.01-03

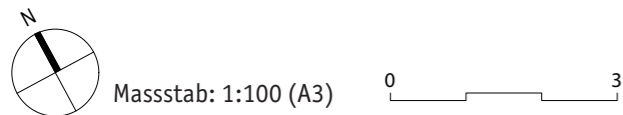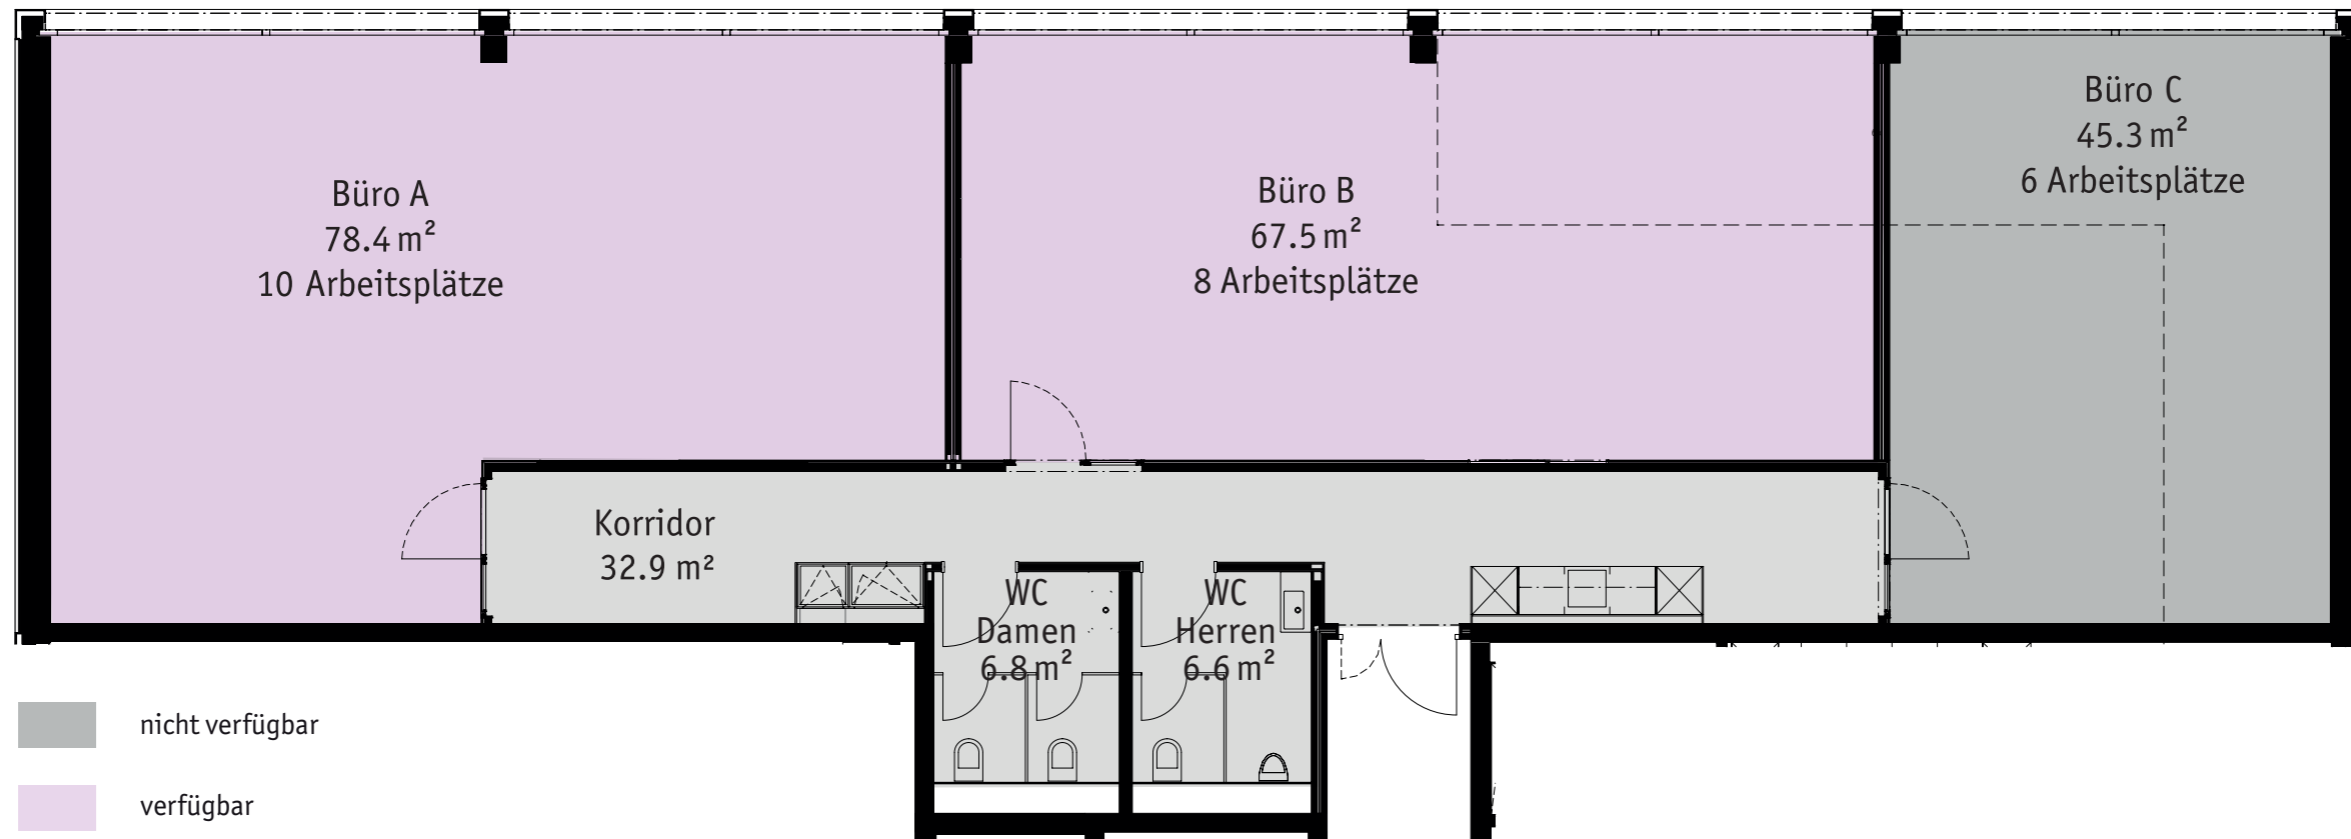
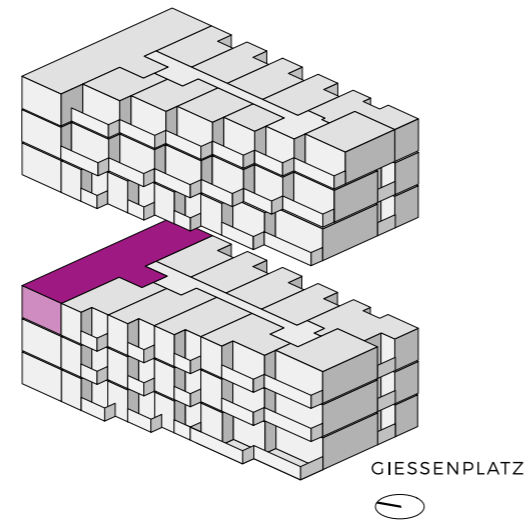


Änderungen und Abweichungen gegenüber den publizierten Angaben bleiben ausdrücklich vorbehalten. Keine Haftung.

Bürofläche 3

3. Obergeschoss

Fläche Nr. 8.03.01-01

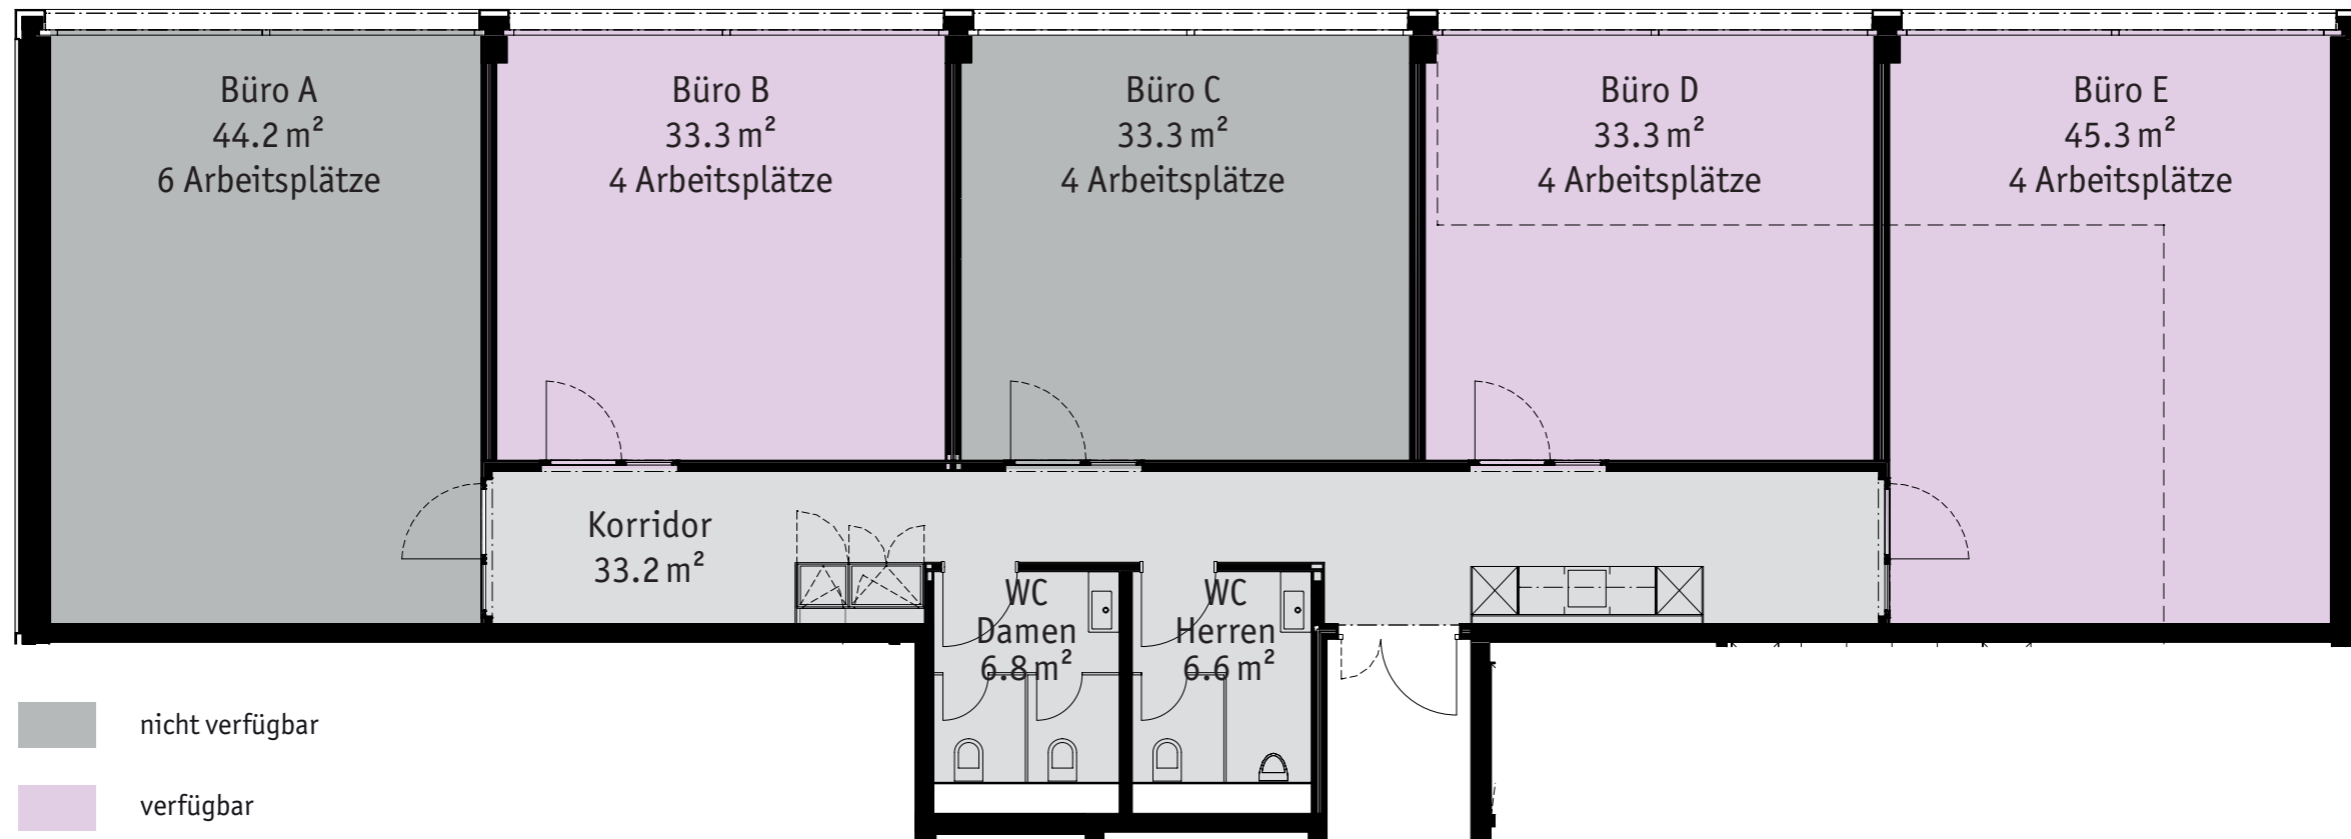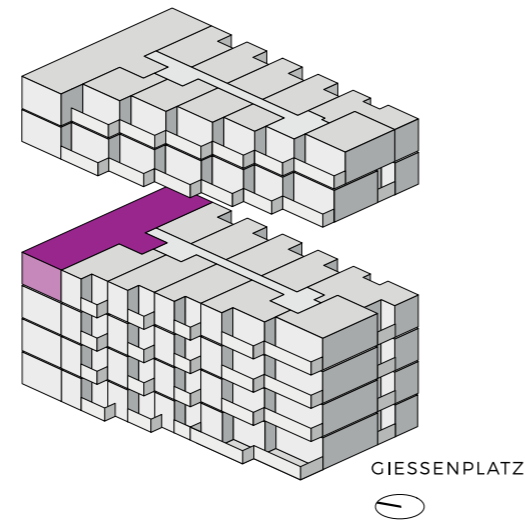

Änderungen und Abweichungen gegenüber den publizierten Angaben bleiben ausdrücklich vorbehalten. Keine Haftung.