


Grundriss

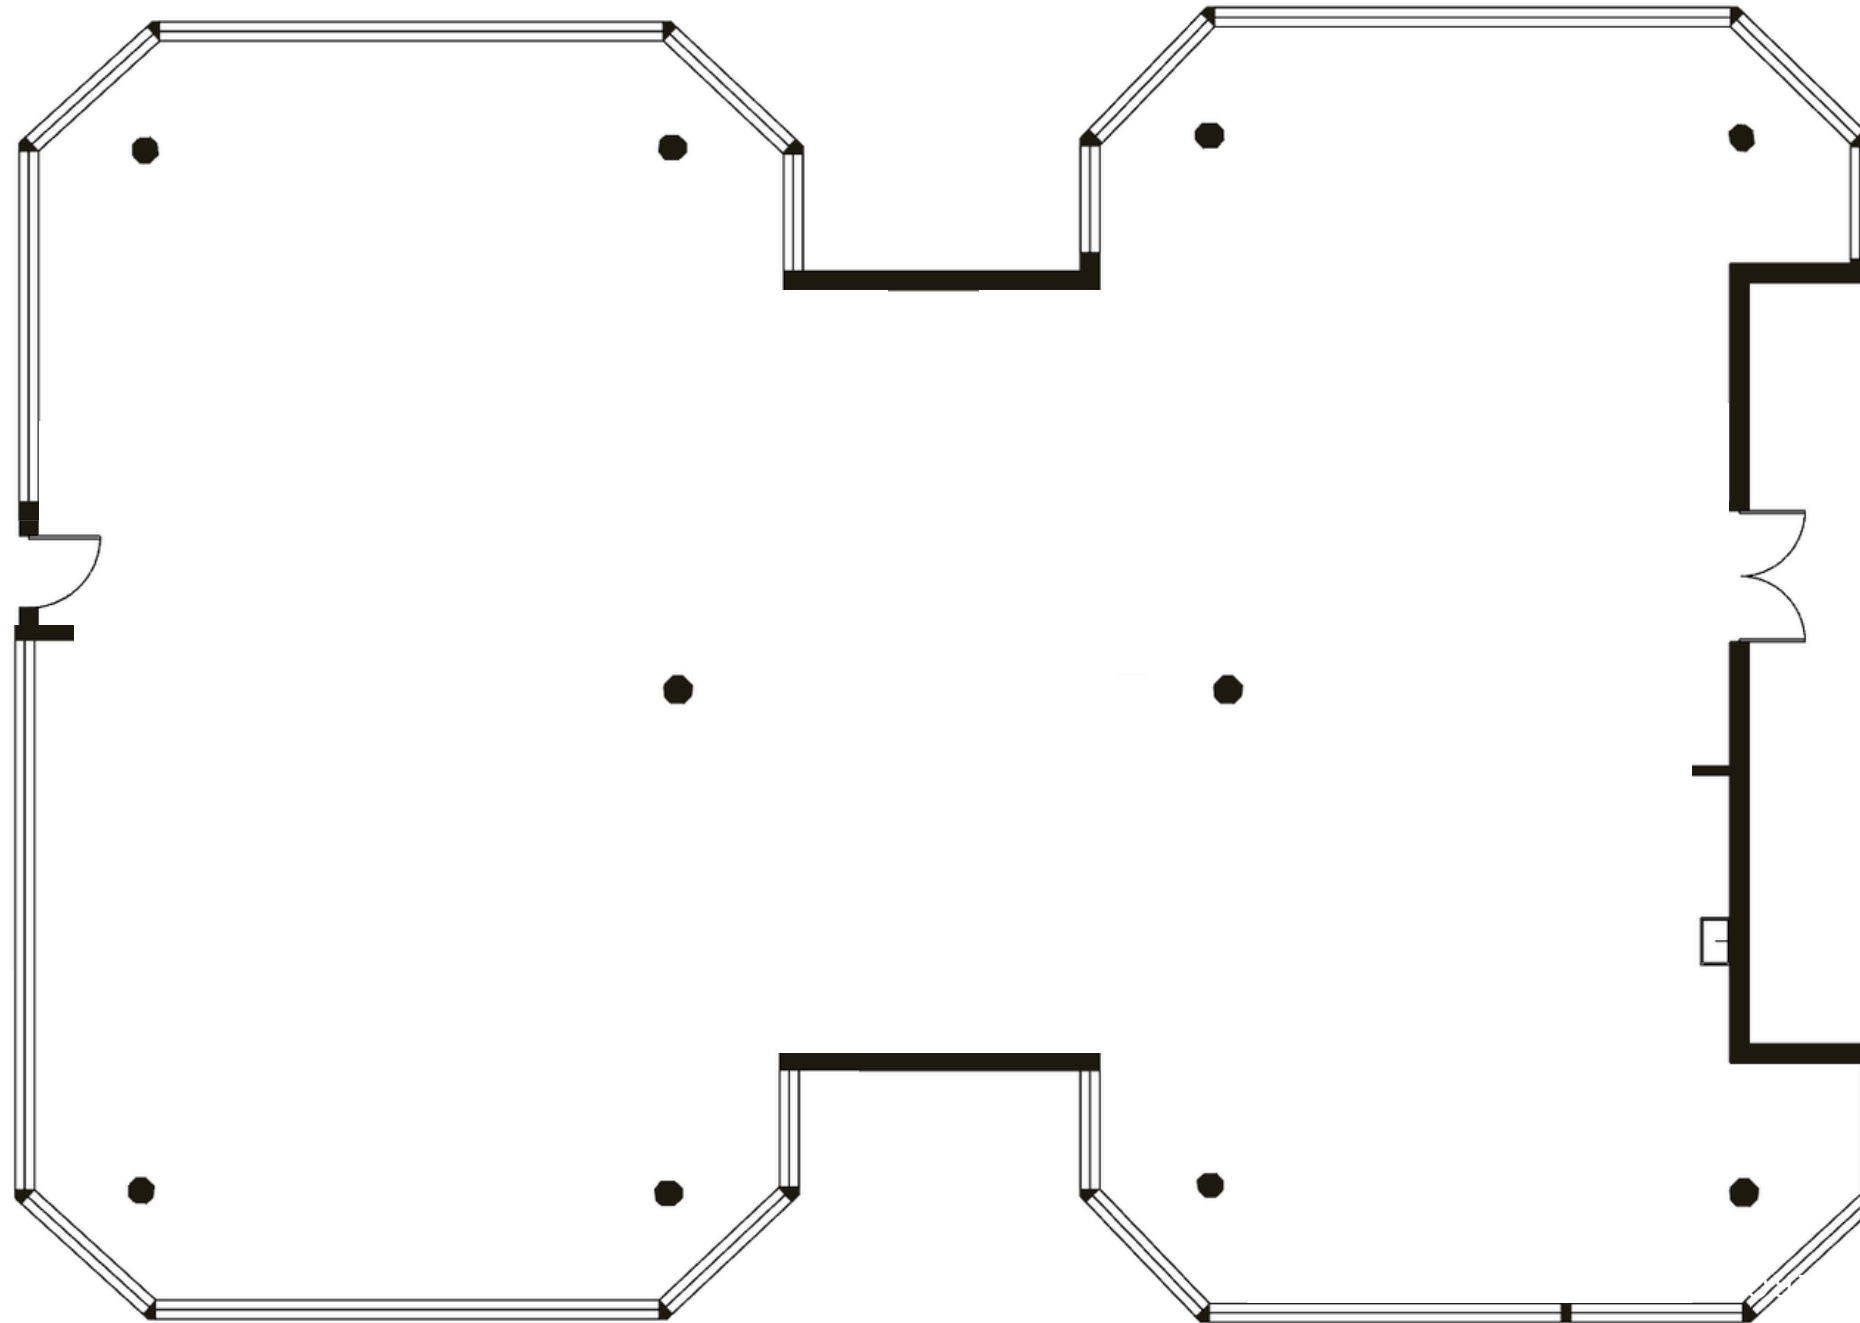

GESCHOSS: 1.OG


FLÄCHE: 474 M²

Berechnungen beziehen sich auf den RICS IPMS 3C-Standard. Maße sind ungefähre Angaben und nicht maßstabsgetreu. Dieser Grundriss dient nur zur Veranschaulichung.

GIRAFFE360



Grundriss

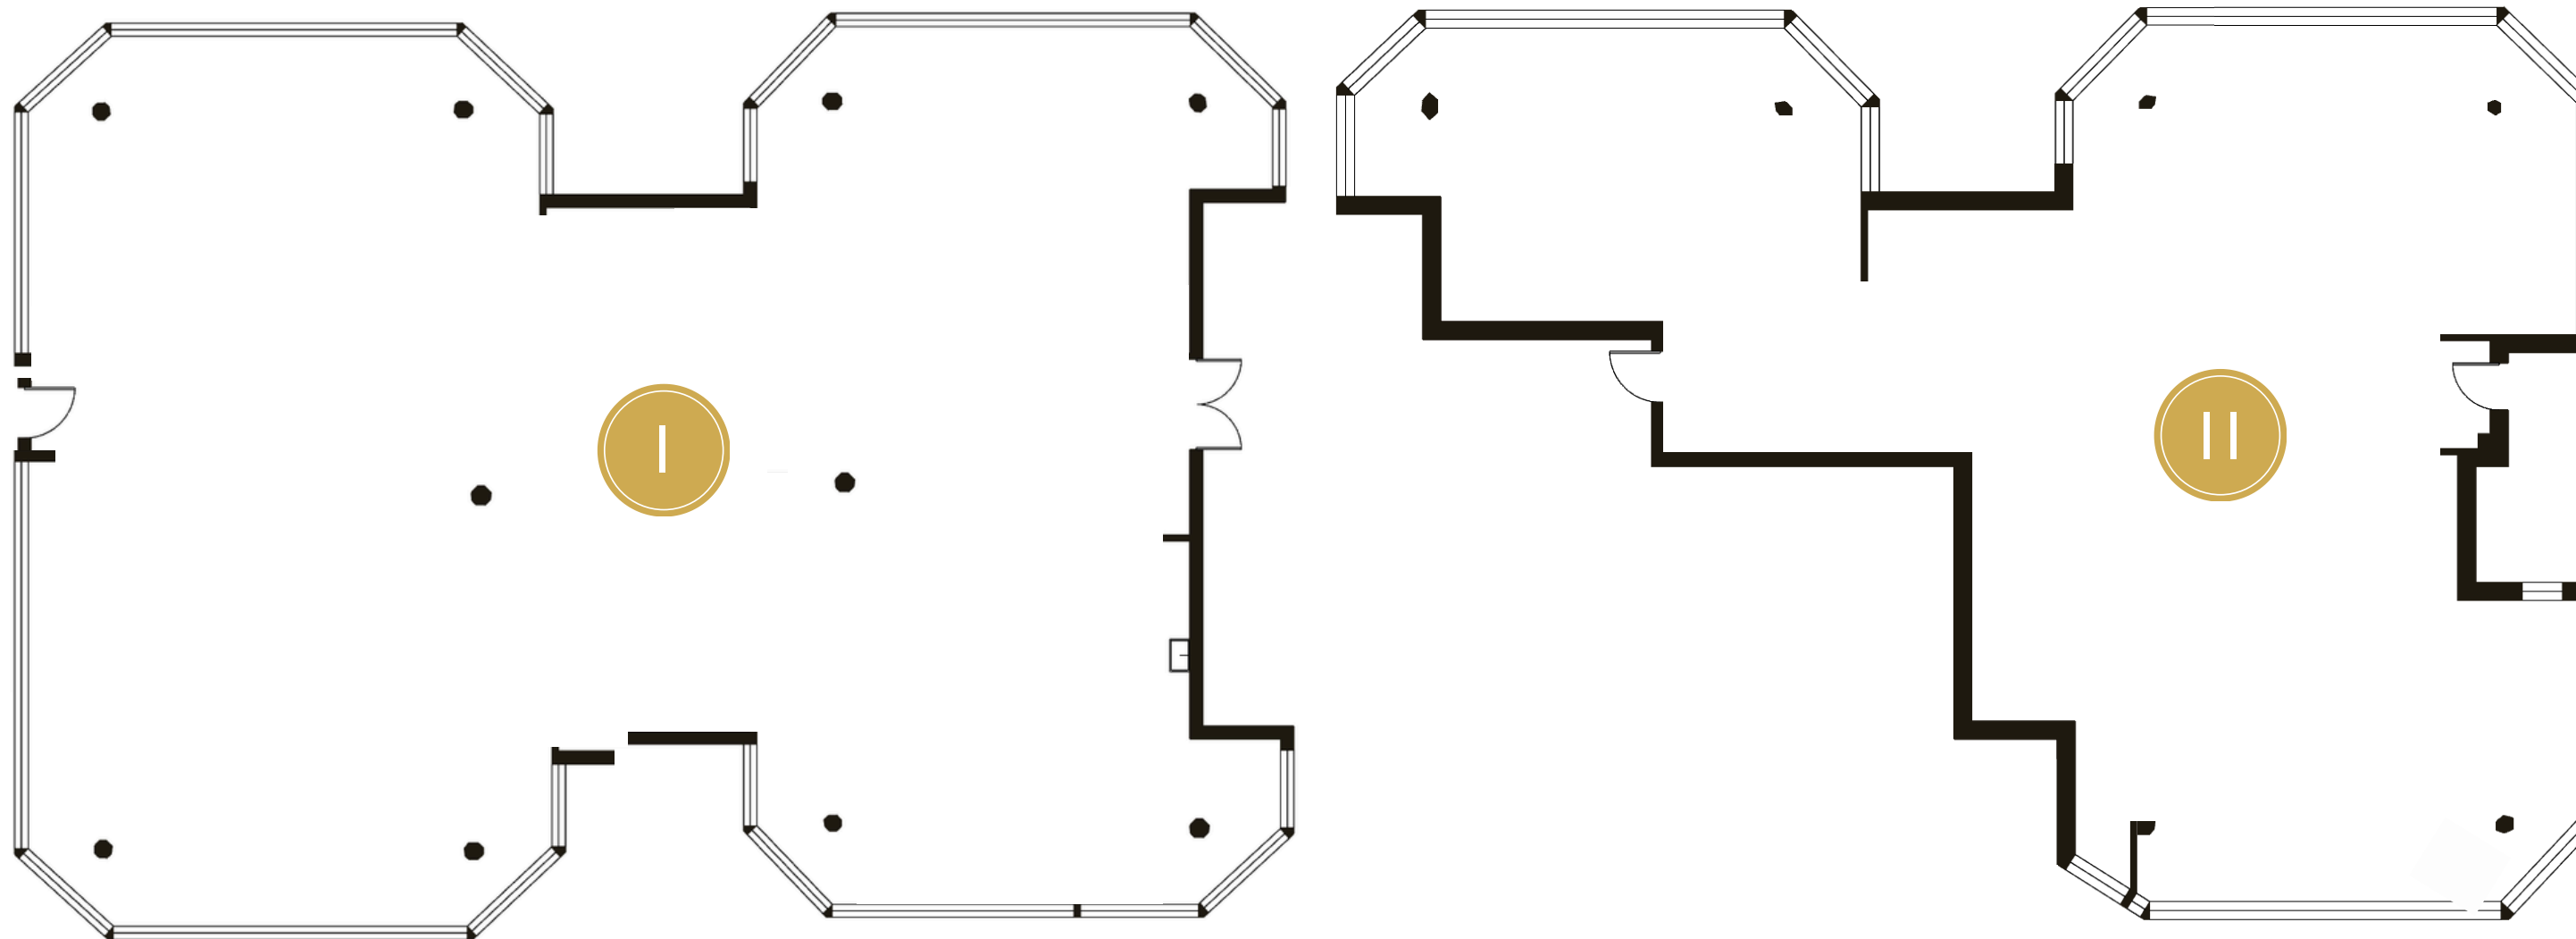


GESCHOSS:	3 .OG
FLÄCHE I:	474 M ²
FLÄCHE II:	344 M ²
TOTAL:	818 M ²

Berechnungen beziehen sich auf den RICS IPMS 3C-Standard. Maße sind ungefähre Angaben und nicht maßstabsgetreu. Dieser Grundriss dient nur zur Veranschaulichung.



Grundriss

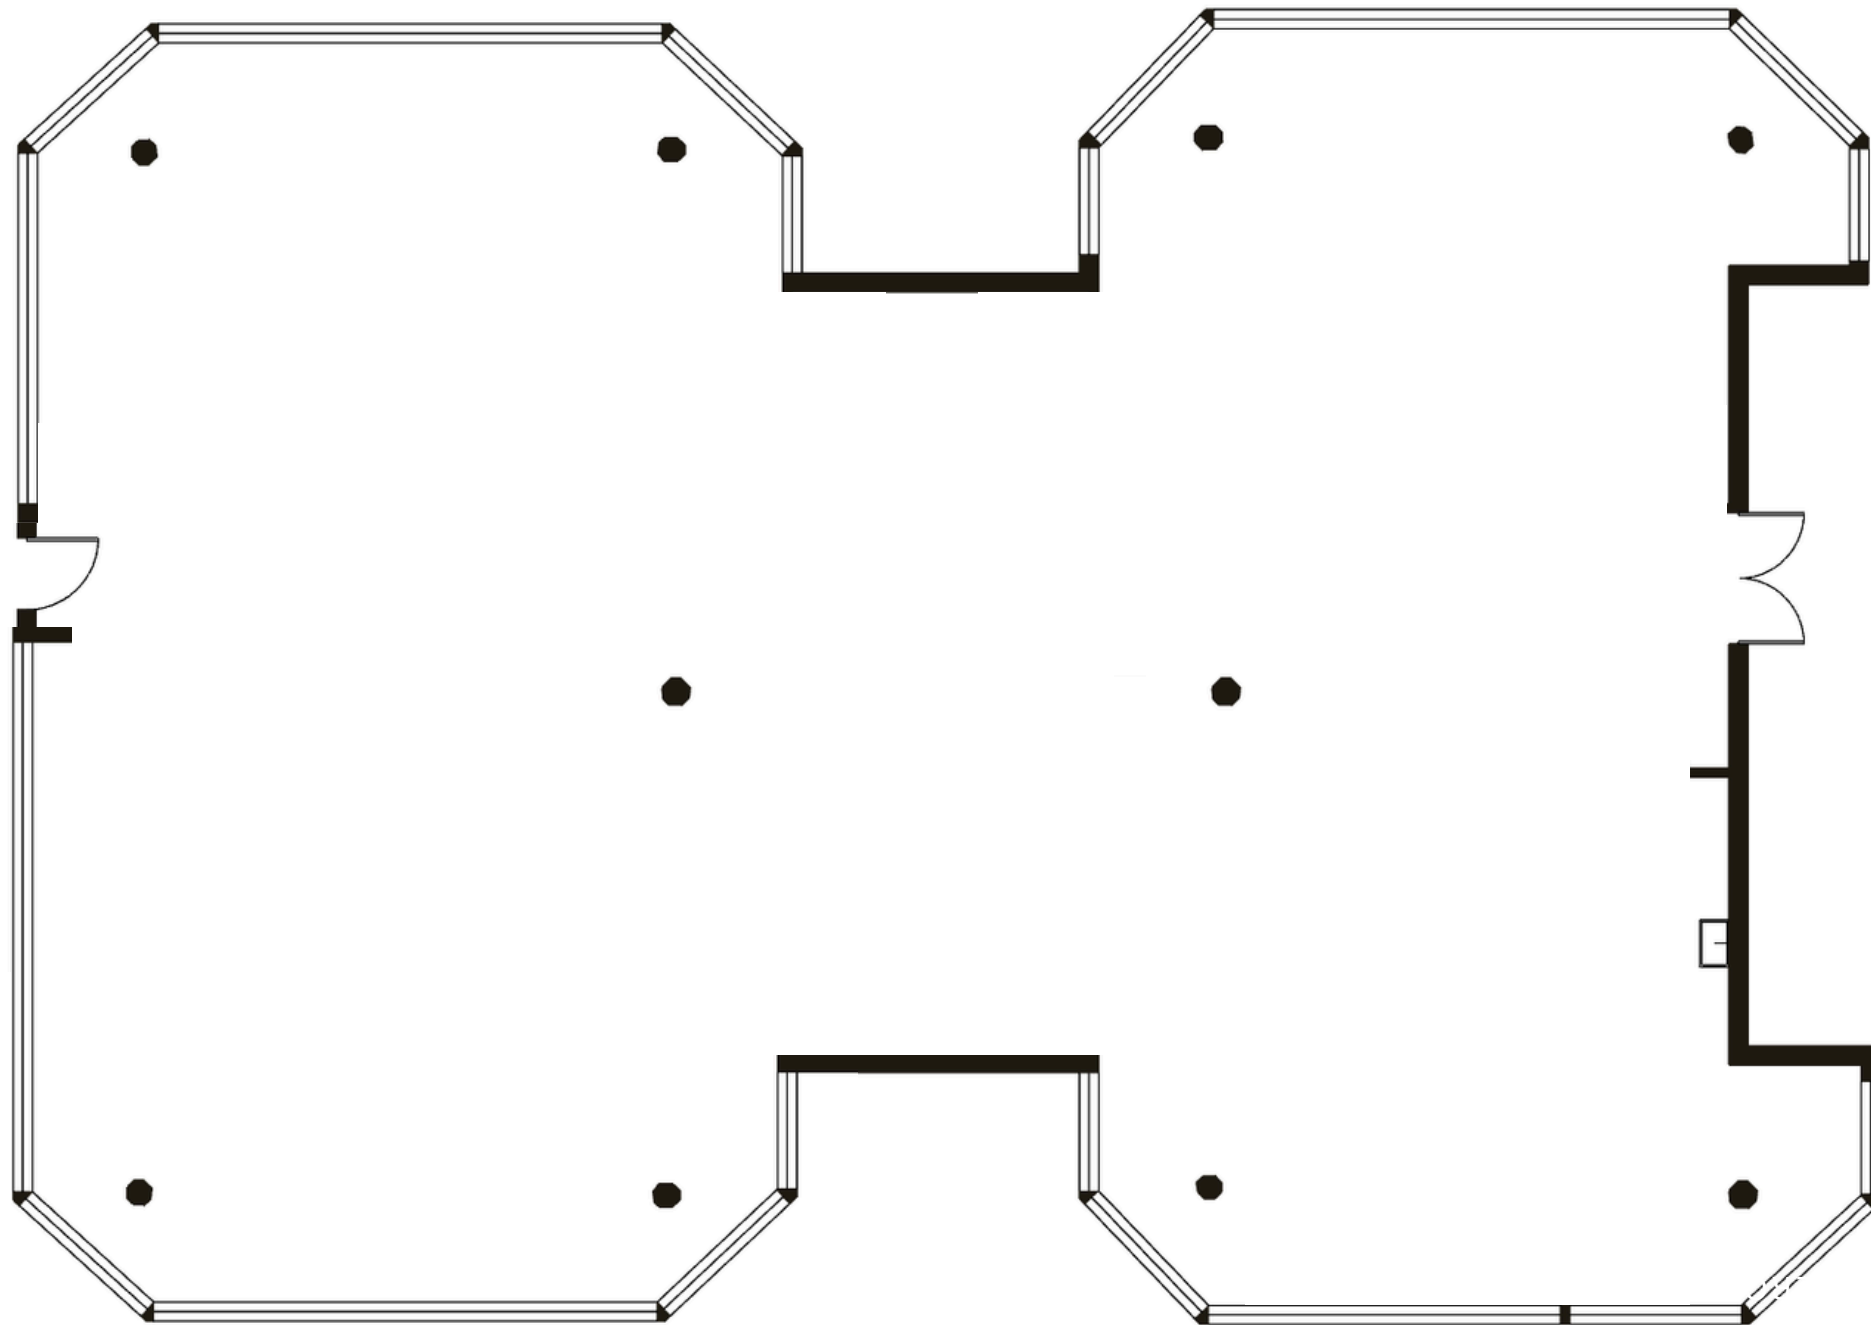

GESCHOSS: 4 .OG

FLÄCHE: 474 M²

Berechnungen beziehen sich auf den RICS IPMS 3C-Standard. Maße sind ungefähre Angaben und nicht maßstabsgetreu. Dieser Grundriss dient nur zur Veranschaulichung.

GIRAFFE360

