
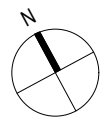
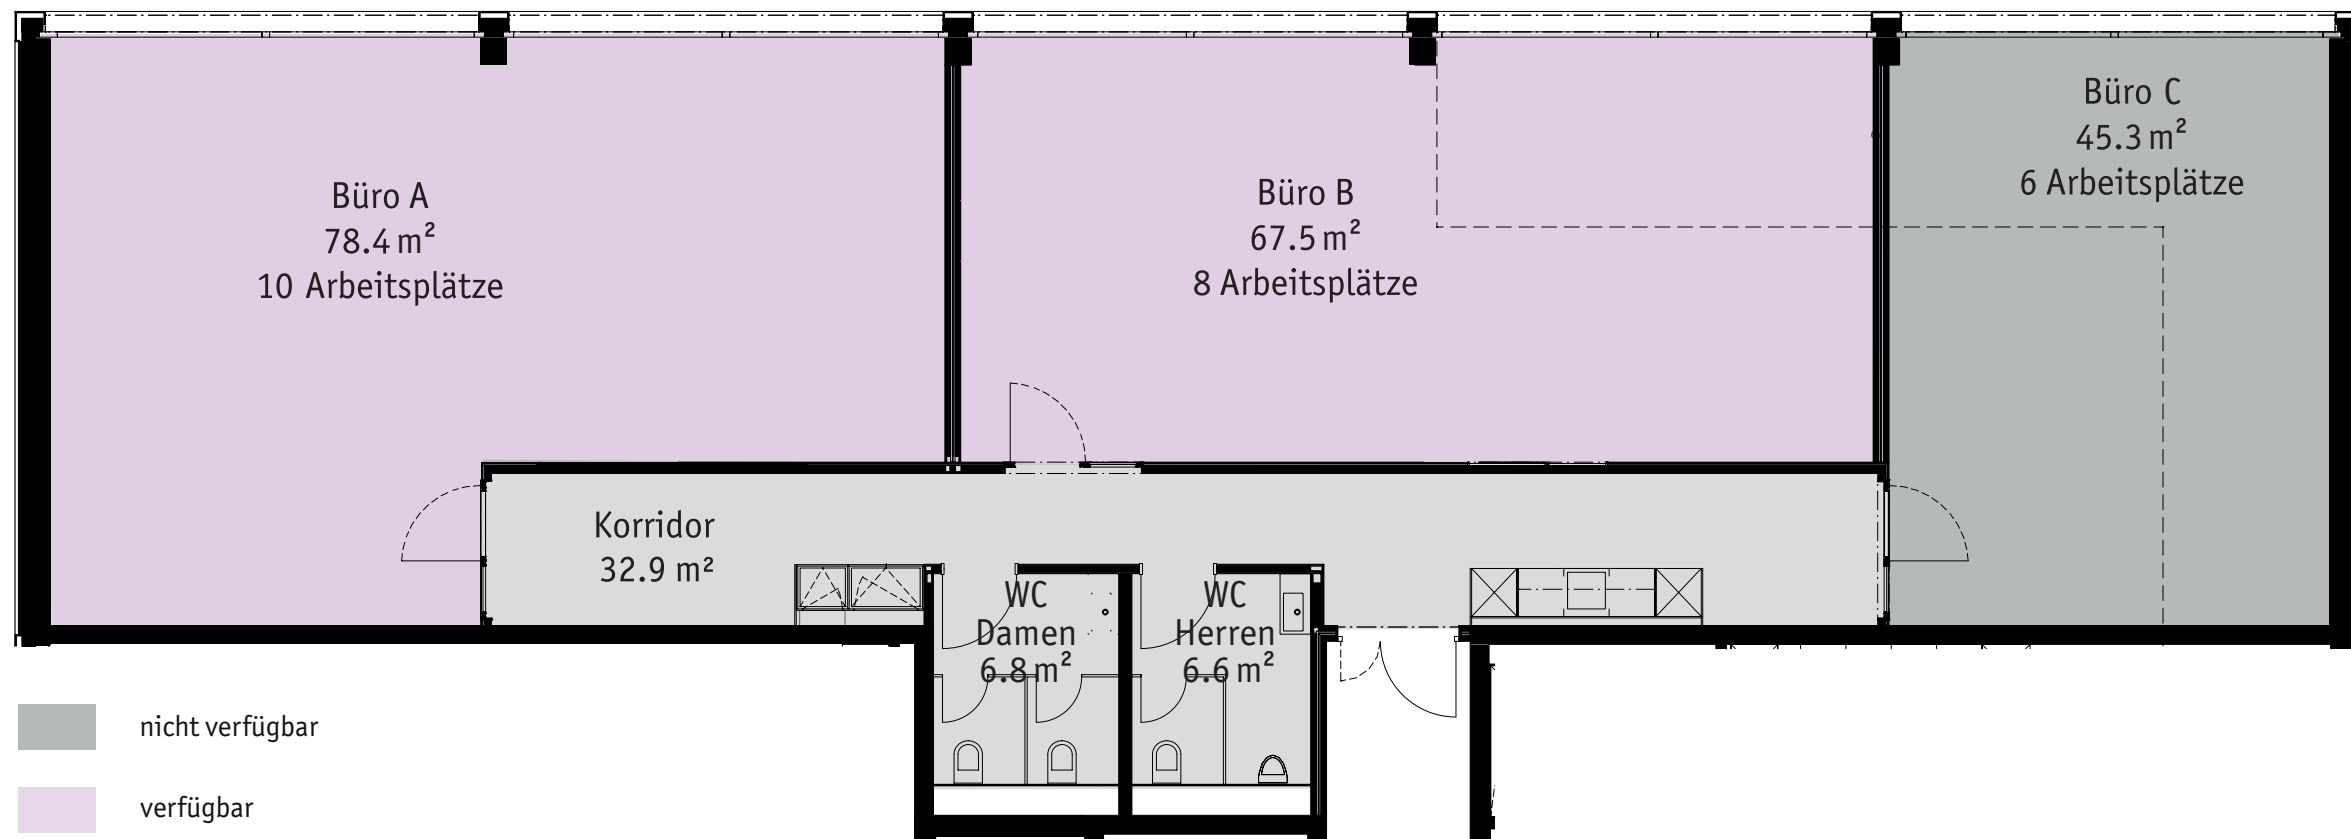


Bürofläche 2

2. Obergeschoss

Fläche Nr. 8.02.01-03

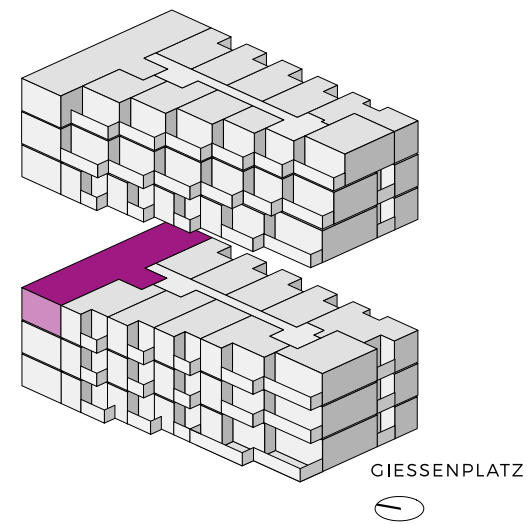

Massstab: 1:100 (A3)




0 3

Änderungen und Abweichungen gegenüber den publizierten Angaben bleiben ausdrücklich vorbehalten. Keine Haftung.

Bürofläche 3

3. Obergeschoss

Fläche Nr. 8.03.01-01

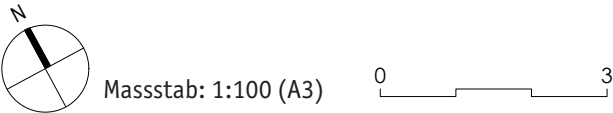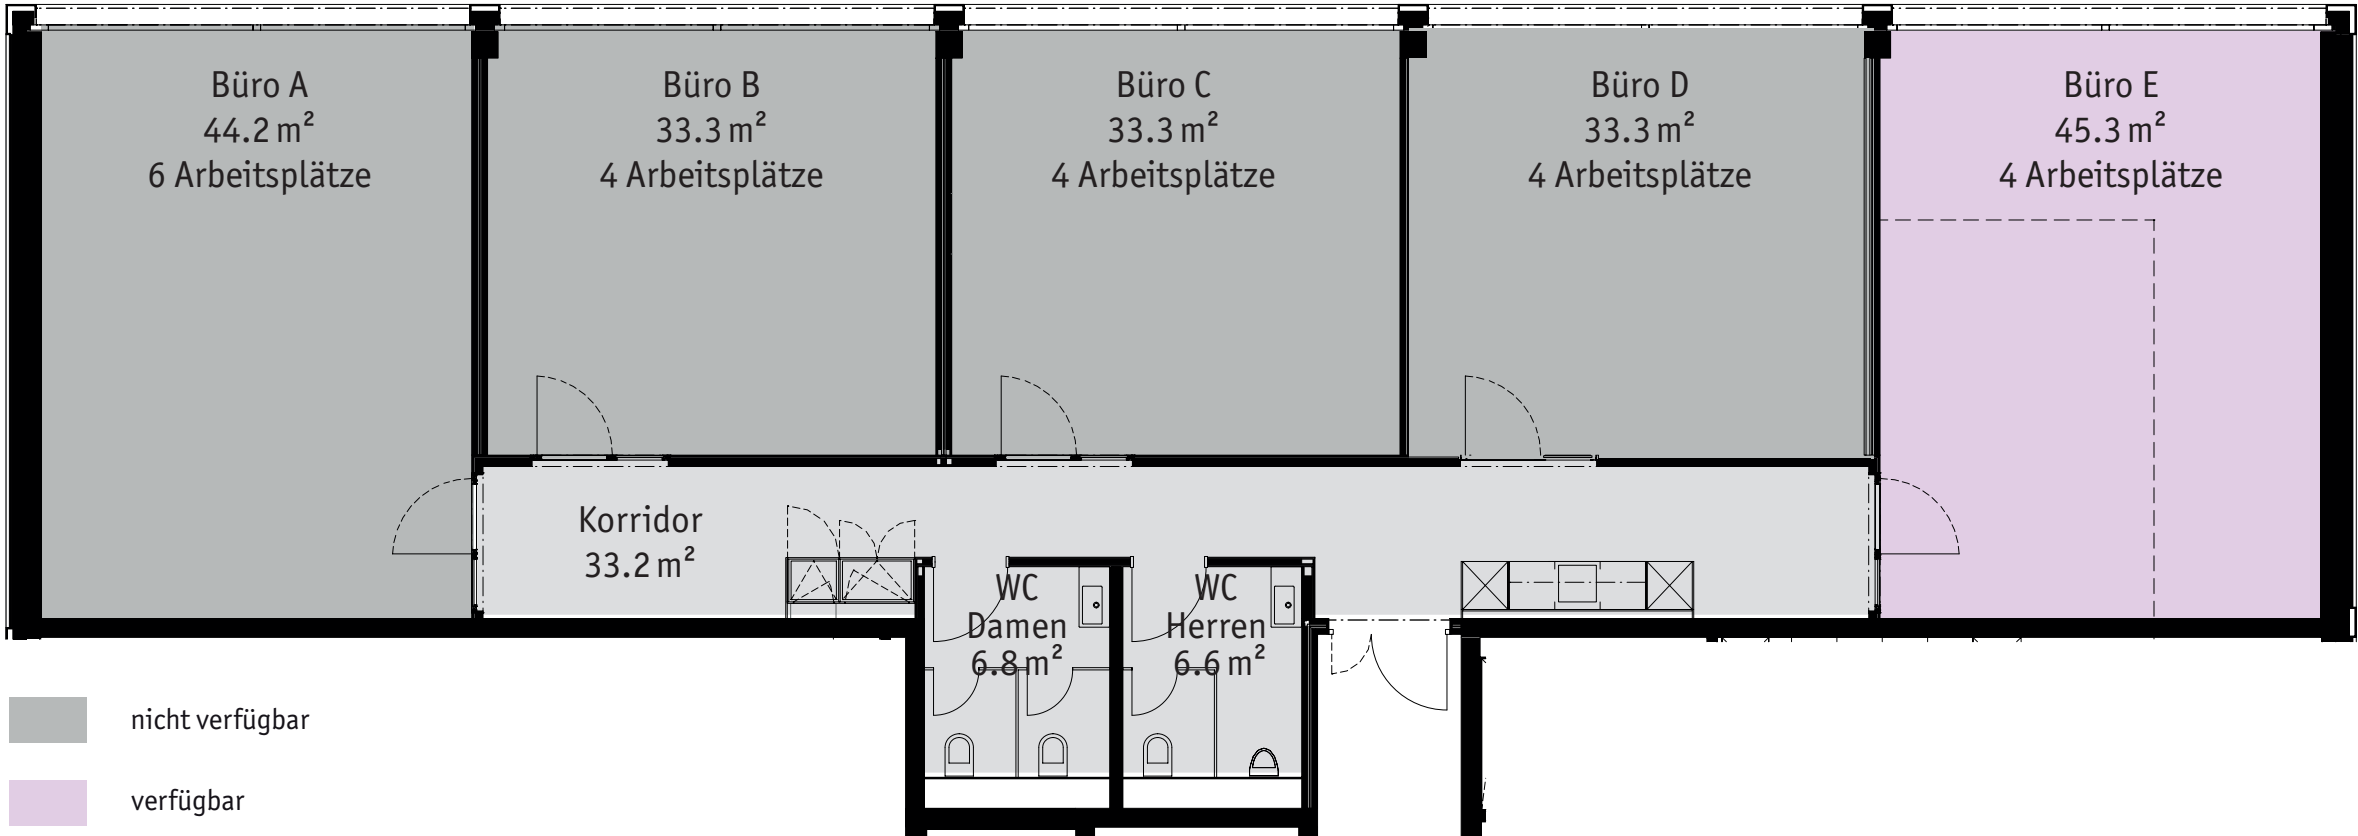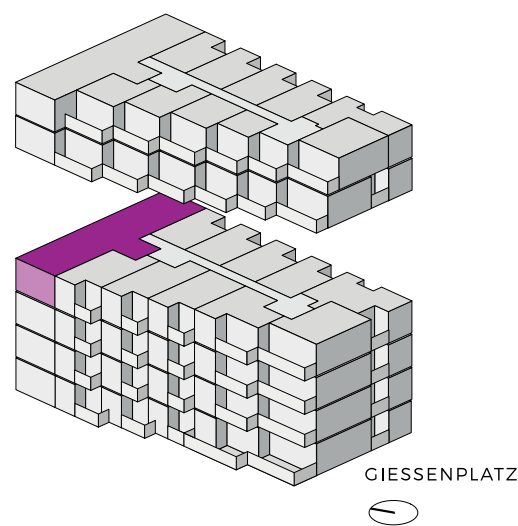

Änderungen und Abweichungen gegenüber den publizierten Angaben bleiben ausdrücklich vorbehalten. Keine Haftung.