

RIEDTHOF 2

Regensdorf


Attraktive Businessflächen

Nutzen auch  
Sie die Vorteile  
des Standortes!

[www.riedthof-areal.ch](http://www.riedthof-areal.ch)

# 1. OBERGESCHOSS

Grossraumbüro ca. 288 m<sup>2</sup>

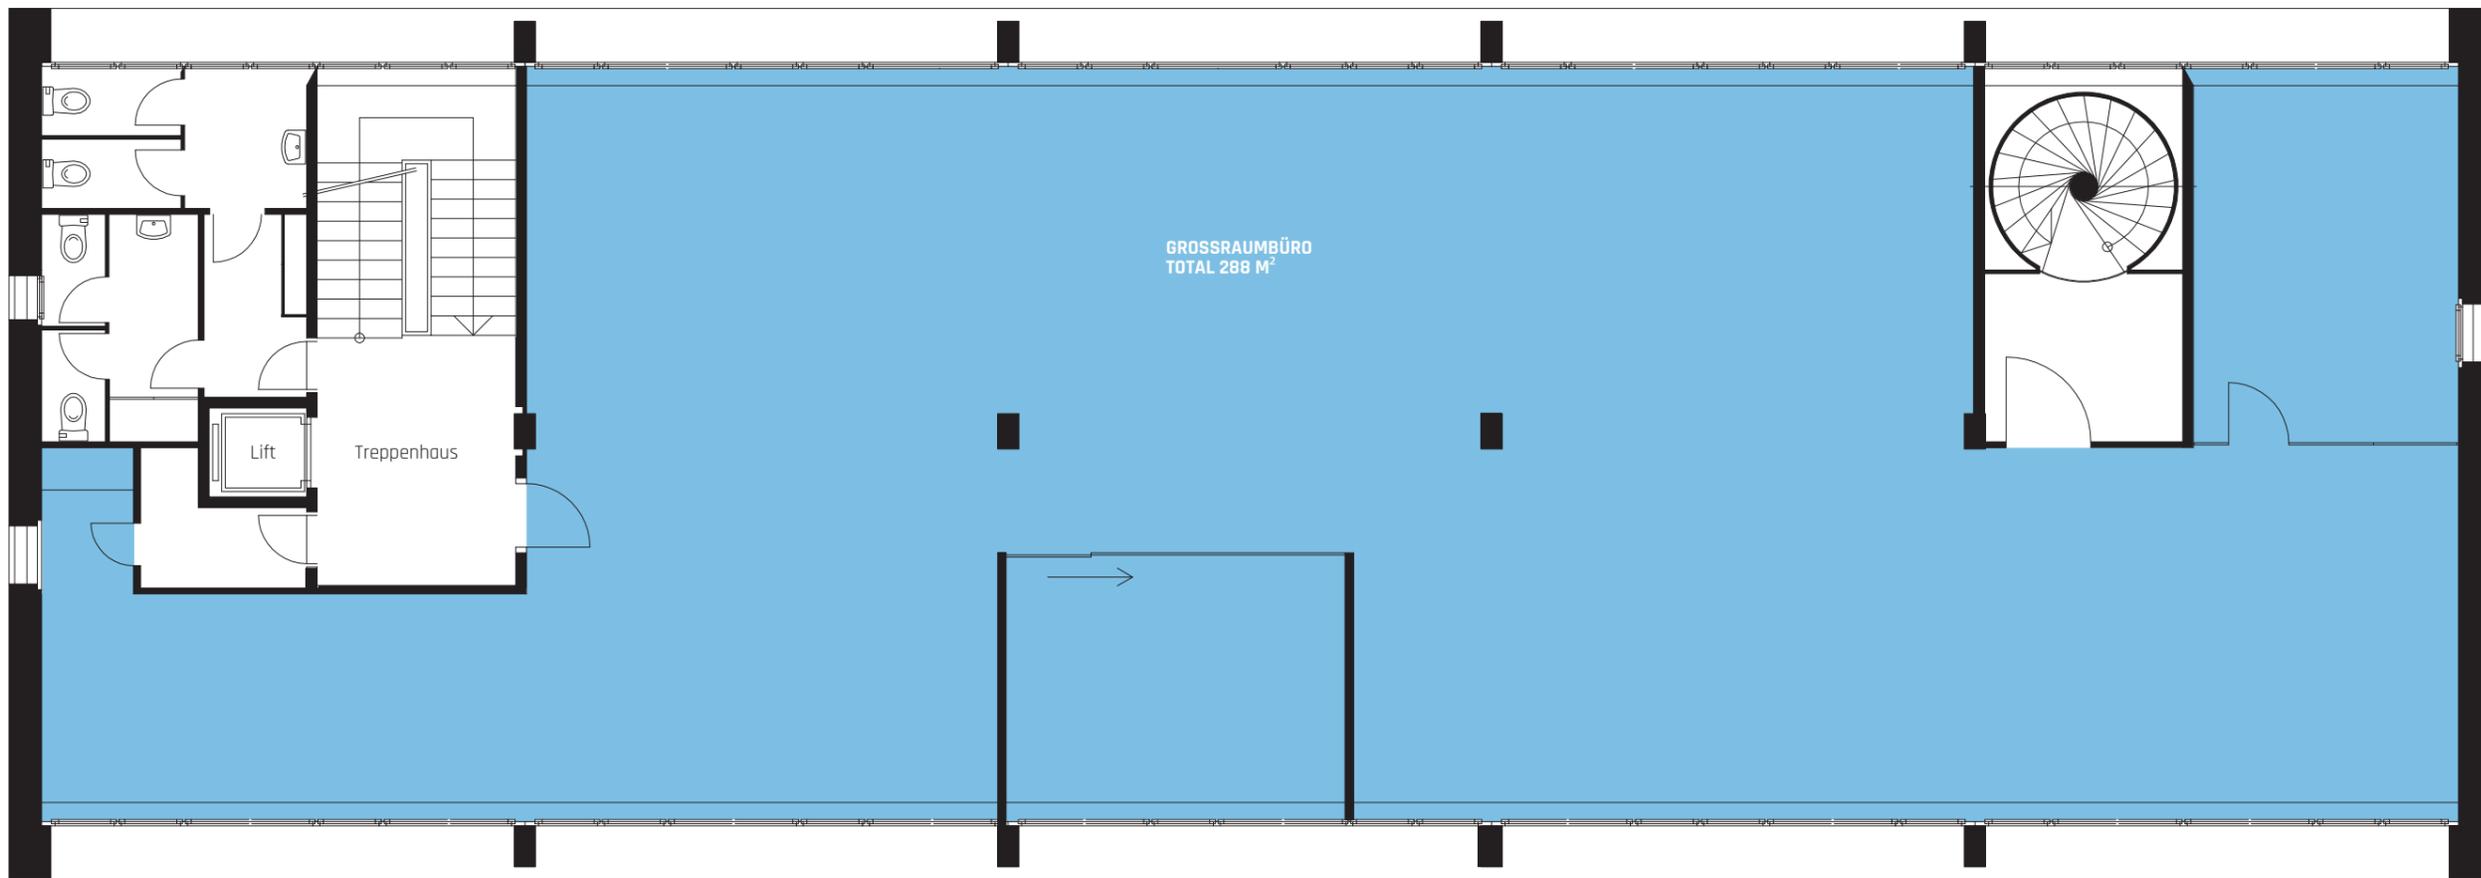


M 1:100 0 1 5M

Alle Quadratmeter-Angaben sind Ca.-Angaben. Änderungen und Abweichungen gegenüber den publizierten Angaben bleiben ausdrücklich vorbehalten. Es wird keine Haftung übernommen.

Bei unskaliertem Ausdruck auf DIN A3

## 2. OBERGESCHOSS

Grossraumbüro ca. 288 m<sup>2</sup>

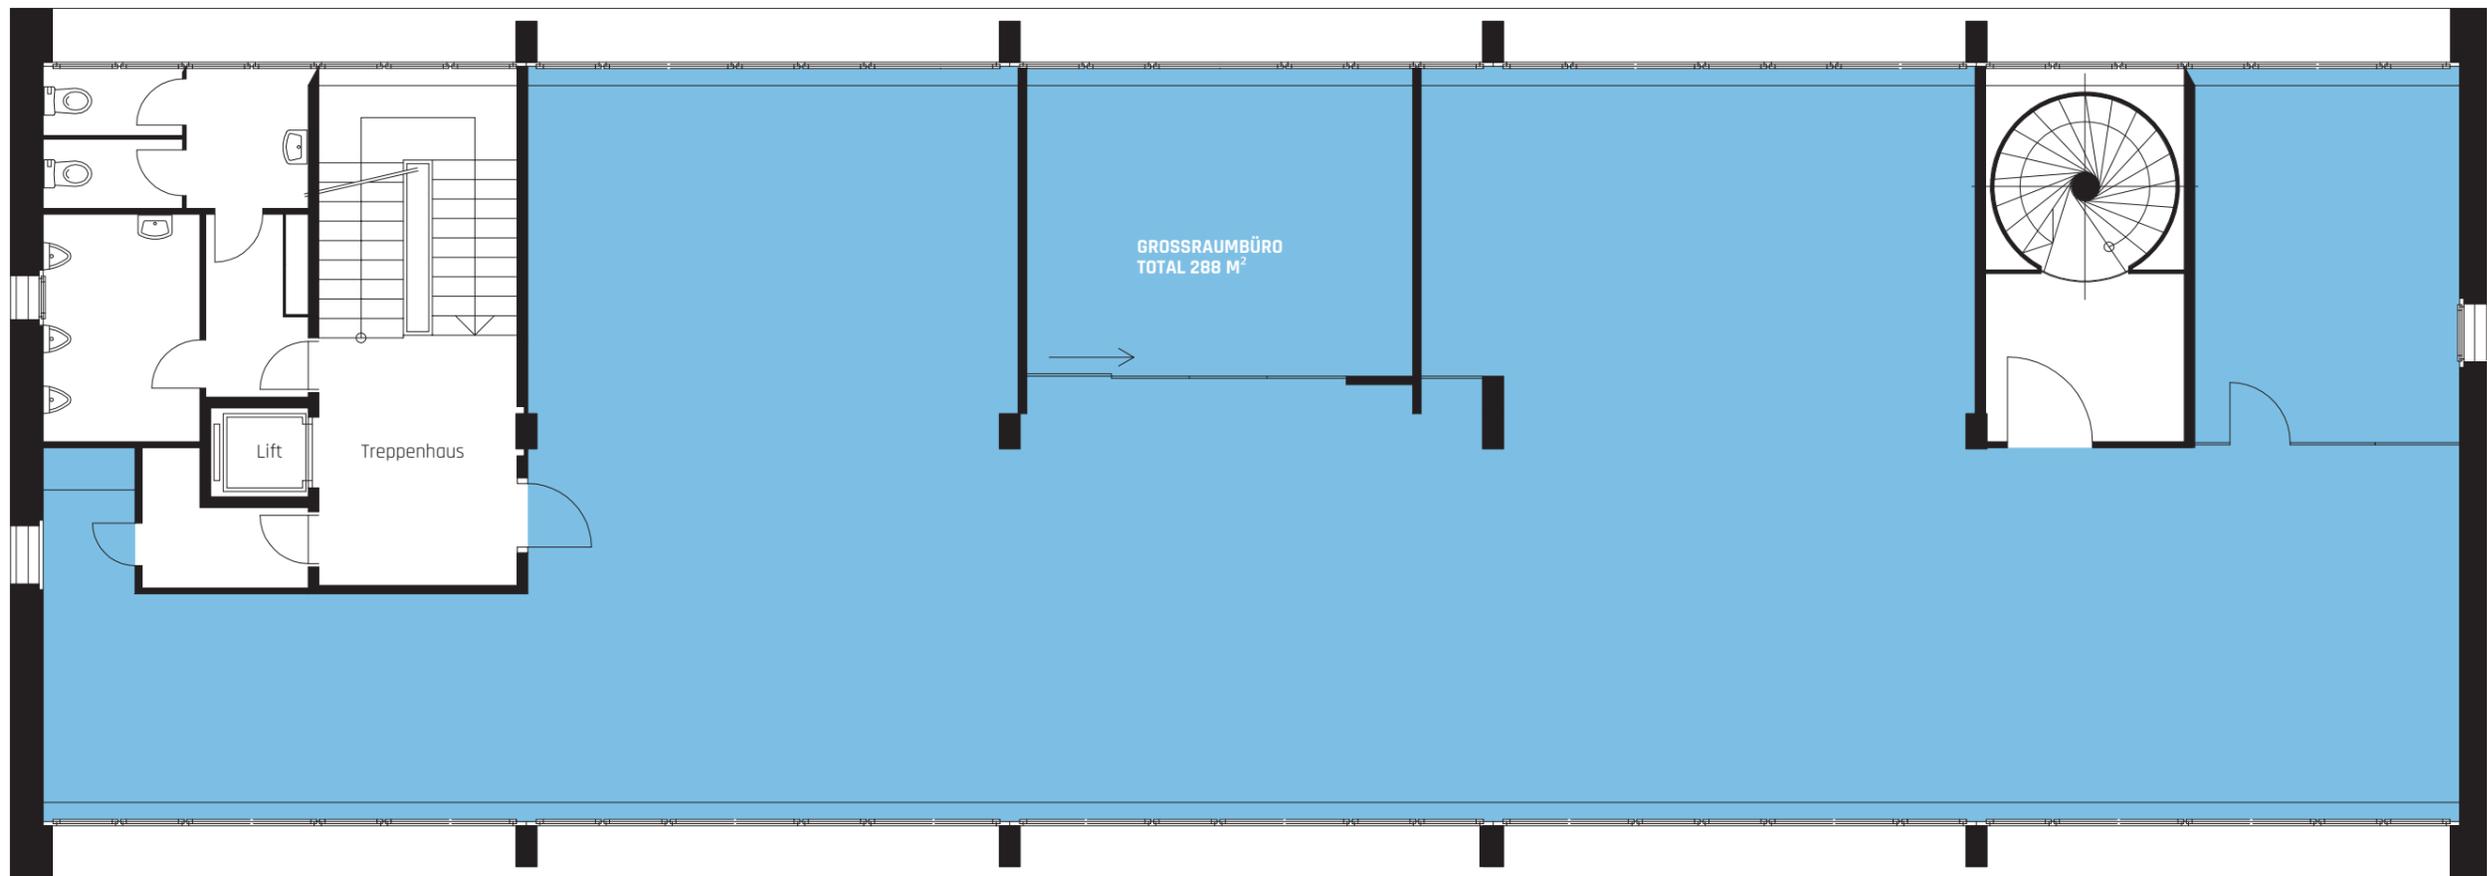



M 1:100 0 1 5M

Alle Quadratmeter-Angaben sind Ca.-Angaben. Änderungen und Abweichungen gegenüber den publizierten Angaben bleiben ausdrücklich vorbehalten. Es wird keine Haftung übernommen.

Bei unskaliertem Ausdruck auf DIN A3

### 3. OBERGESCHOSS

Grossraumbüro ca. 288 m<sup>2</sup>

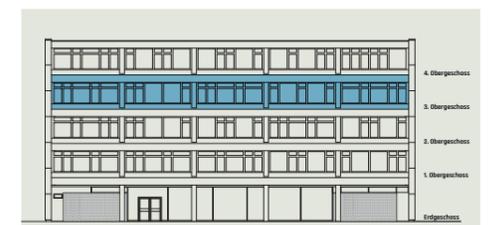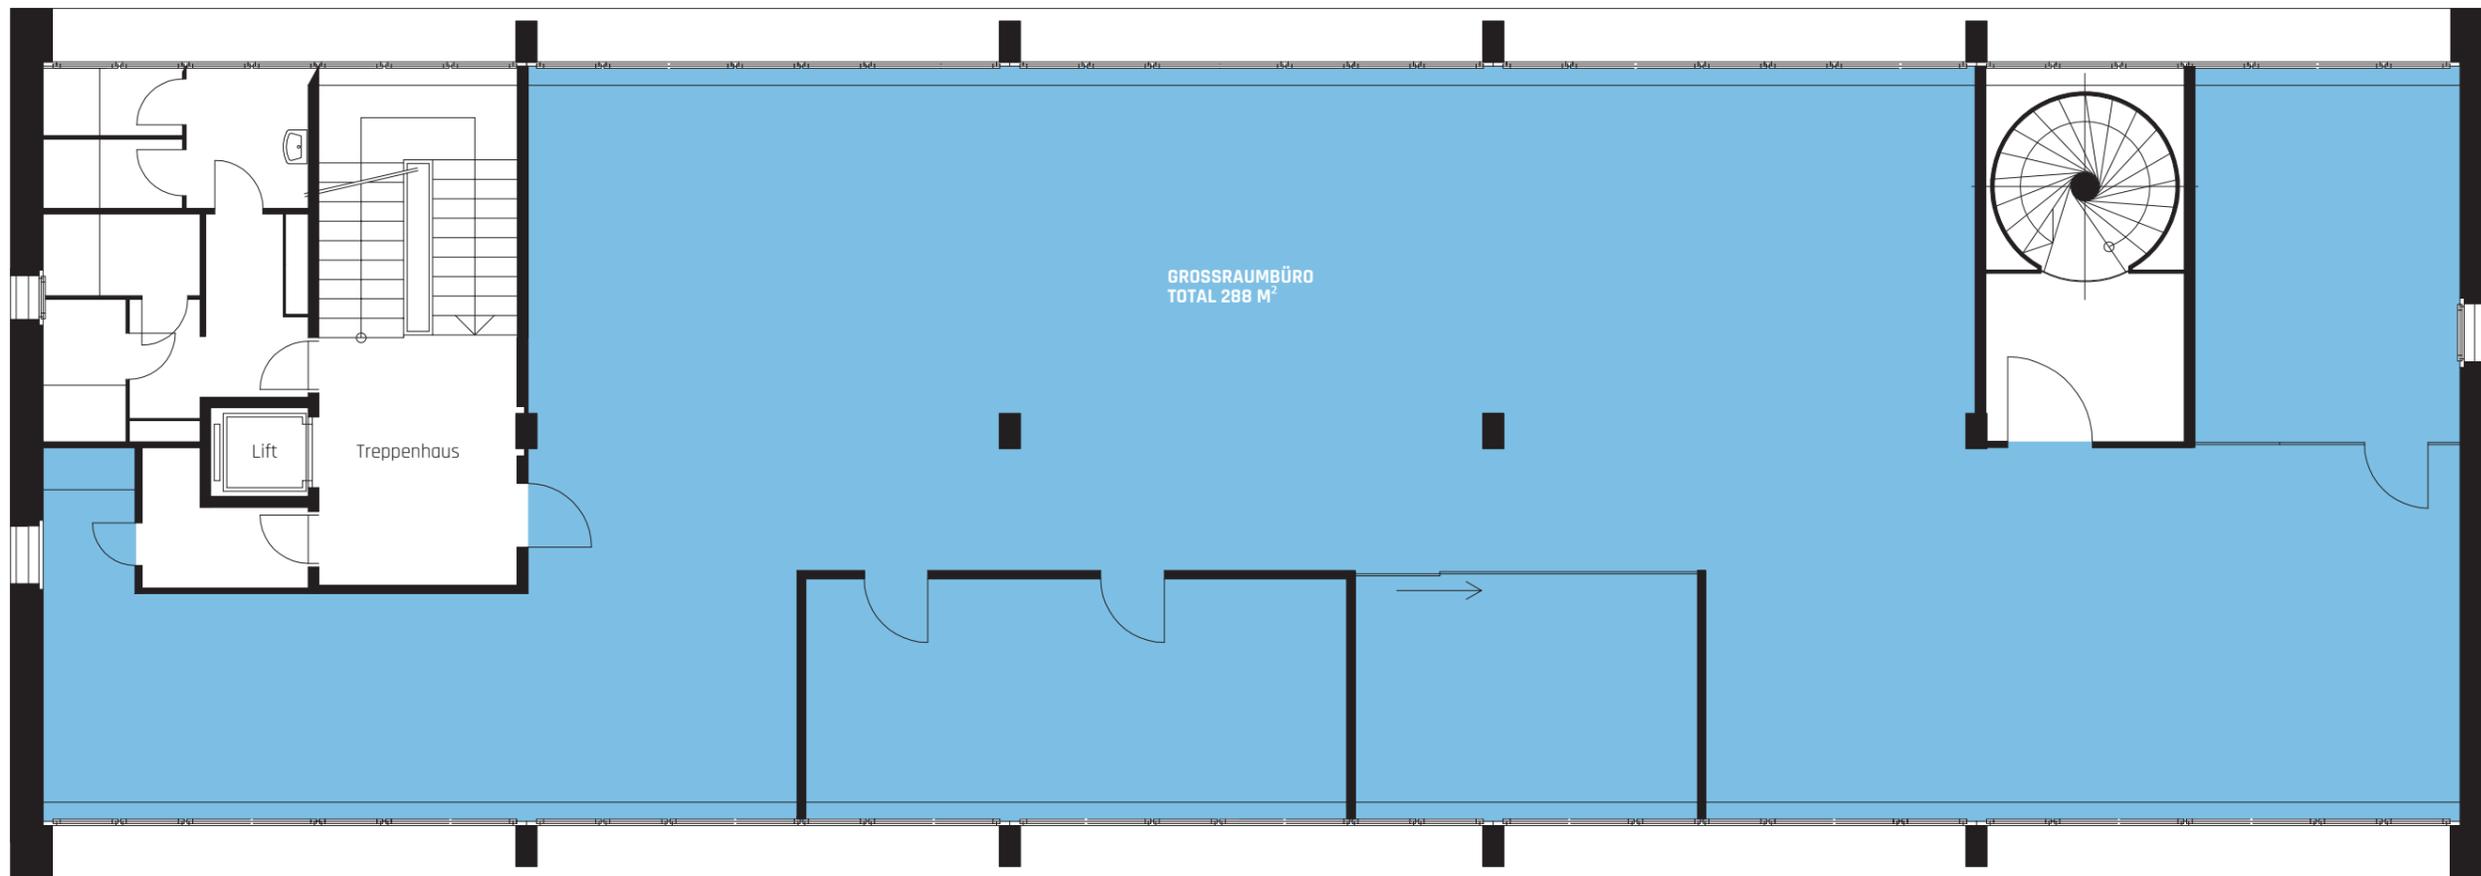


M 1:100 0 1 5M

Alle Quadratmeter-Angaben sind Ca.-Angaben. Änderungen und Abweichungen gegenüber den publizierten Angaben bleiben ausdrücklich vorbehalten. Es wird keine Haftung übernommen.

Bei unskaliertem Ausdruck auf DIN A3

## 4. OBERGESCHOSS

Grossraumbüro ca. 295 m<sup>2</sup>

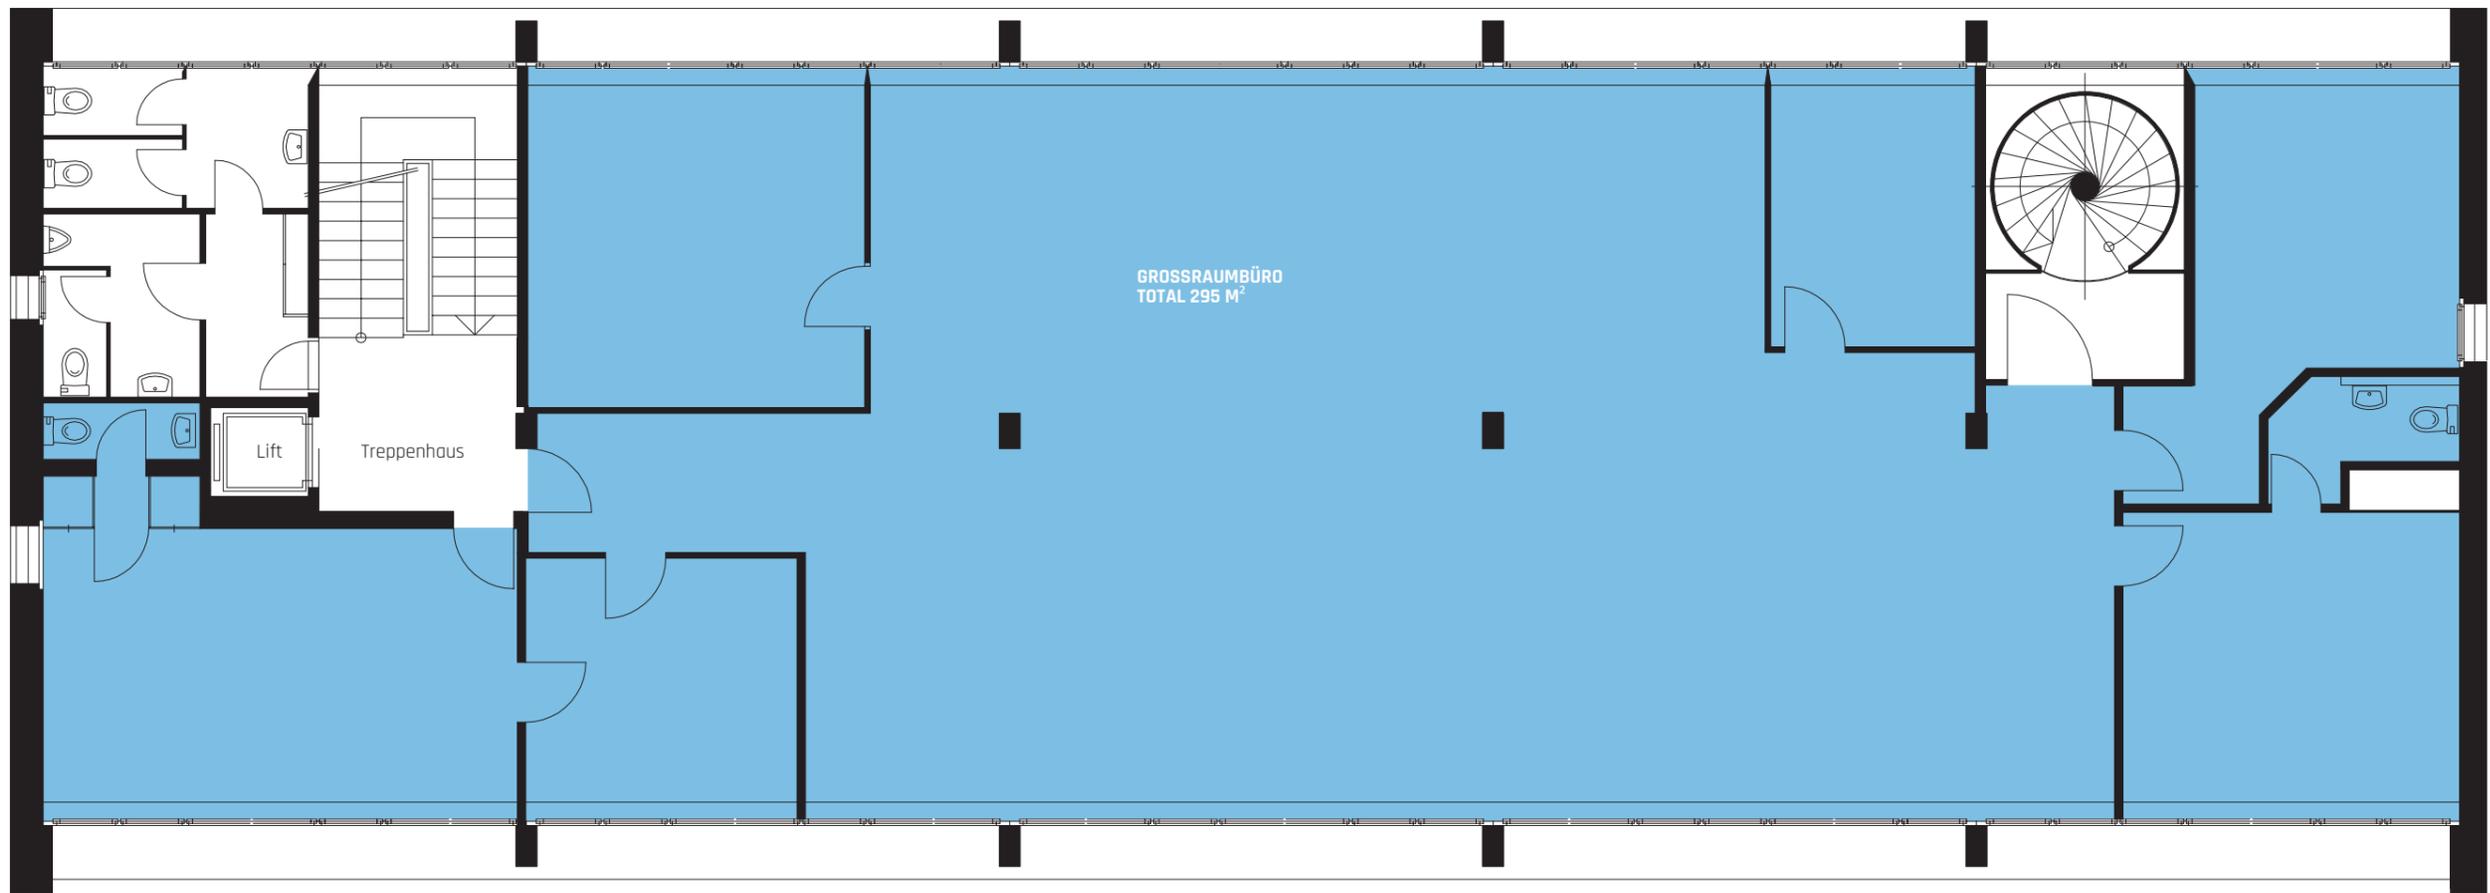

M 1:100 0 1 5M

Alle Quadratmeter-Angaben sind Ca.-Angaben. Änderungen und Abweichungen gegenüber den publizierten Angaben bleiben ausdrücklich vorbehalten. Es wird keine Haftung übernommen.

Bei unskaliertem Ausdruck auf DIN A3