


RIEDTHOF

Regensdorf

Attraktive Businessflächen

Nutzen auch
Sie die Vorteile
des Standortes!

www.riedthof-areal.ch

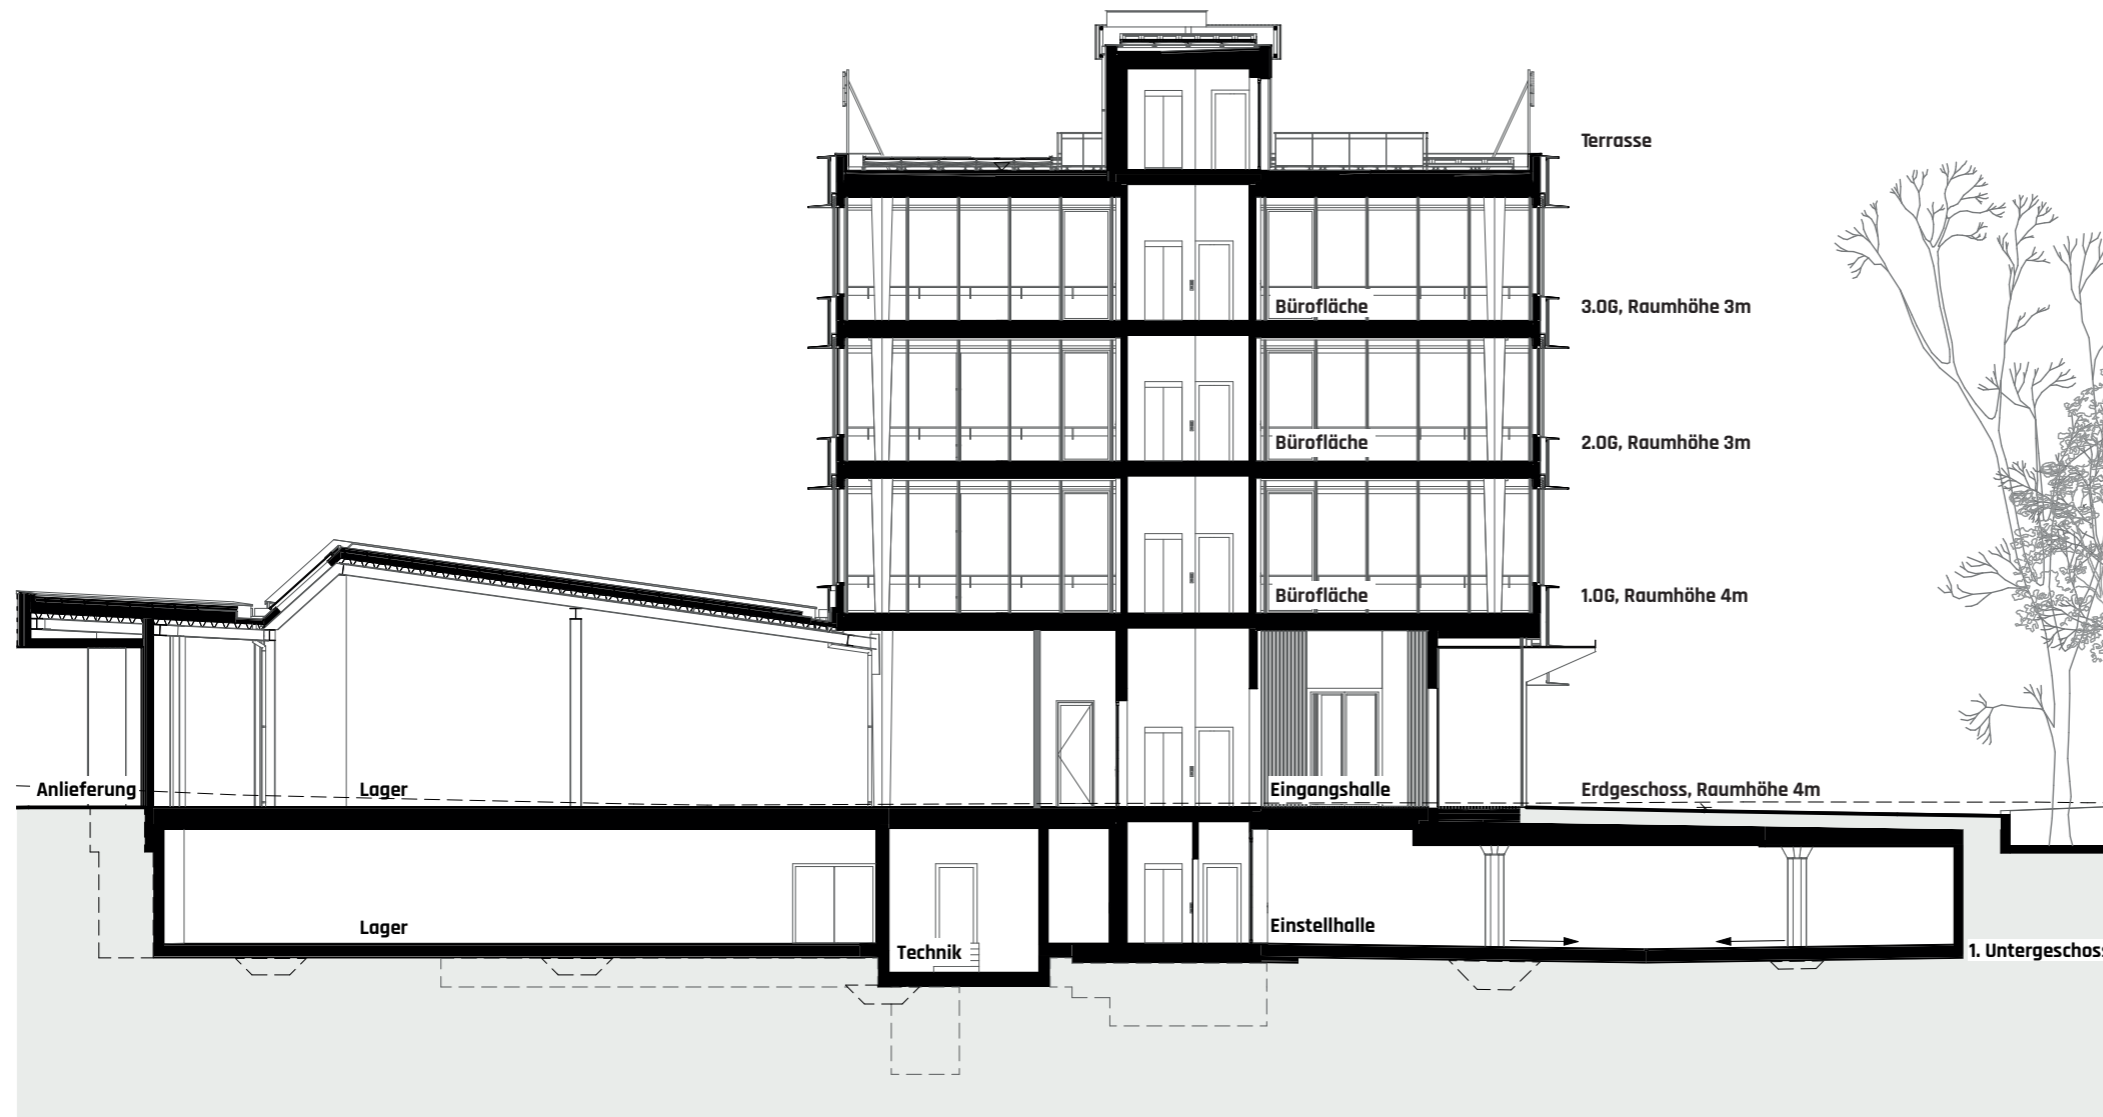

FLAECHEANANGEBOT

DACHGESCHOSS

Terrassenfläche ca. 320 m²

3. OBERGESCHOSS

Büroflächen ca. 468 m²

2. OBERGESCHOSS

Büroflächen ca. 1'907 m²

1. OBERGESCHOSS

Büroflächen vermietet

ERDGESCHOSS

Gewerbeflächen ca. 2'234 m²

Besucher-PPs aussen vorhanden

UNTERGESCHOSS

Lagerflächen ca. 409 m²


Einstellplätze 101 Stk.



M 1:400 0 4 20M


Bei unskaliertem Ausdruck auf DIN A3

Alle Quadratmeter-Angaben sind Ca.-Angaben. Änderungen und Abweichungen gegenüber den publizierten Angaben bleiben ausdrücklich vorbehalten. Es wird keine Haftung übernommen.

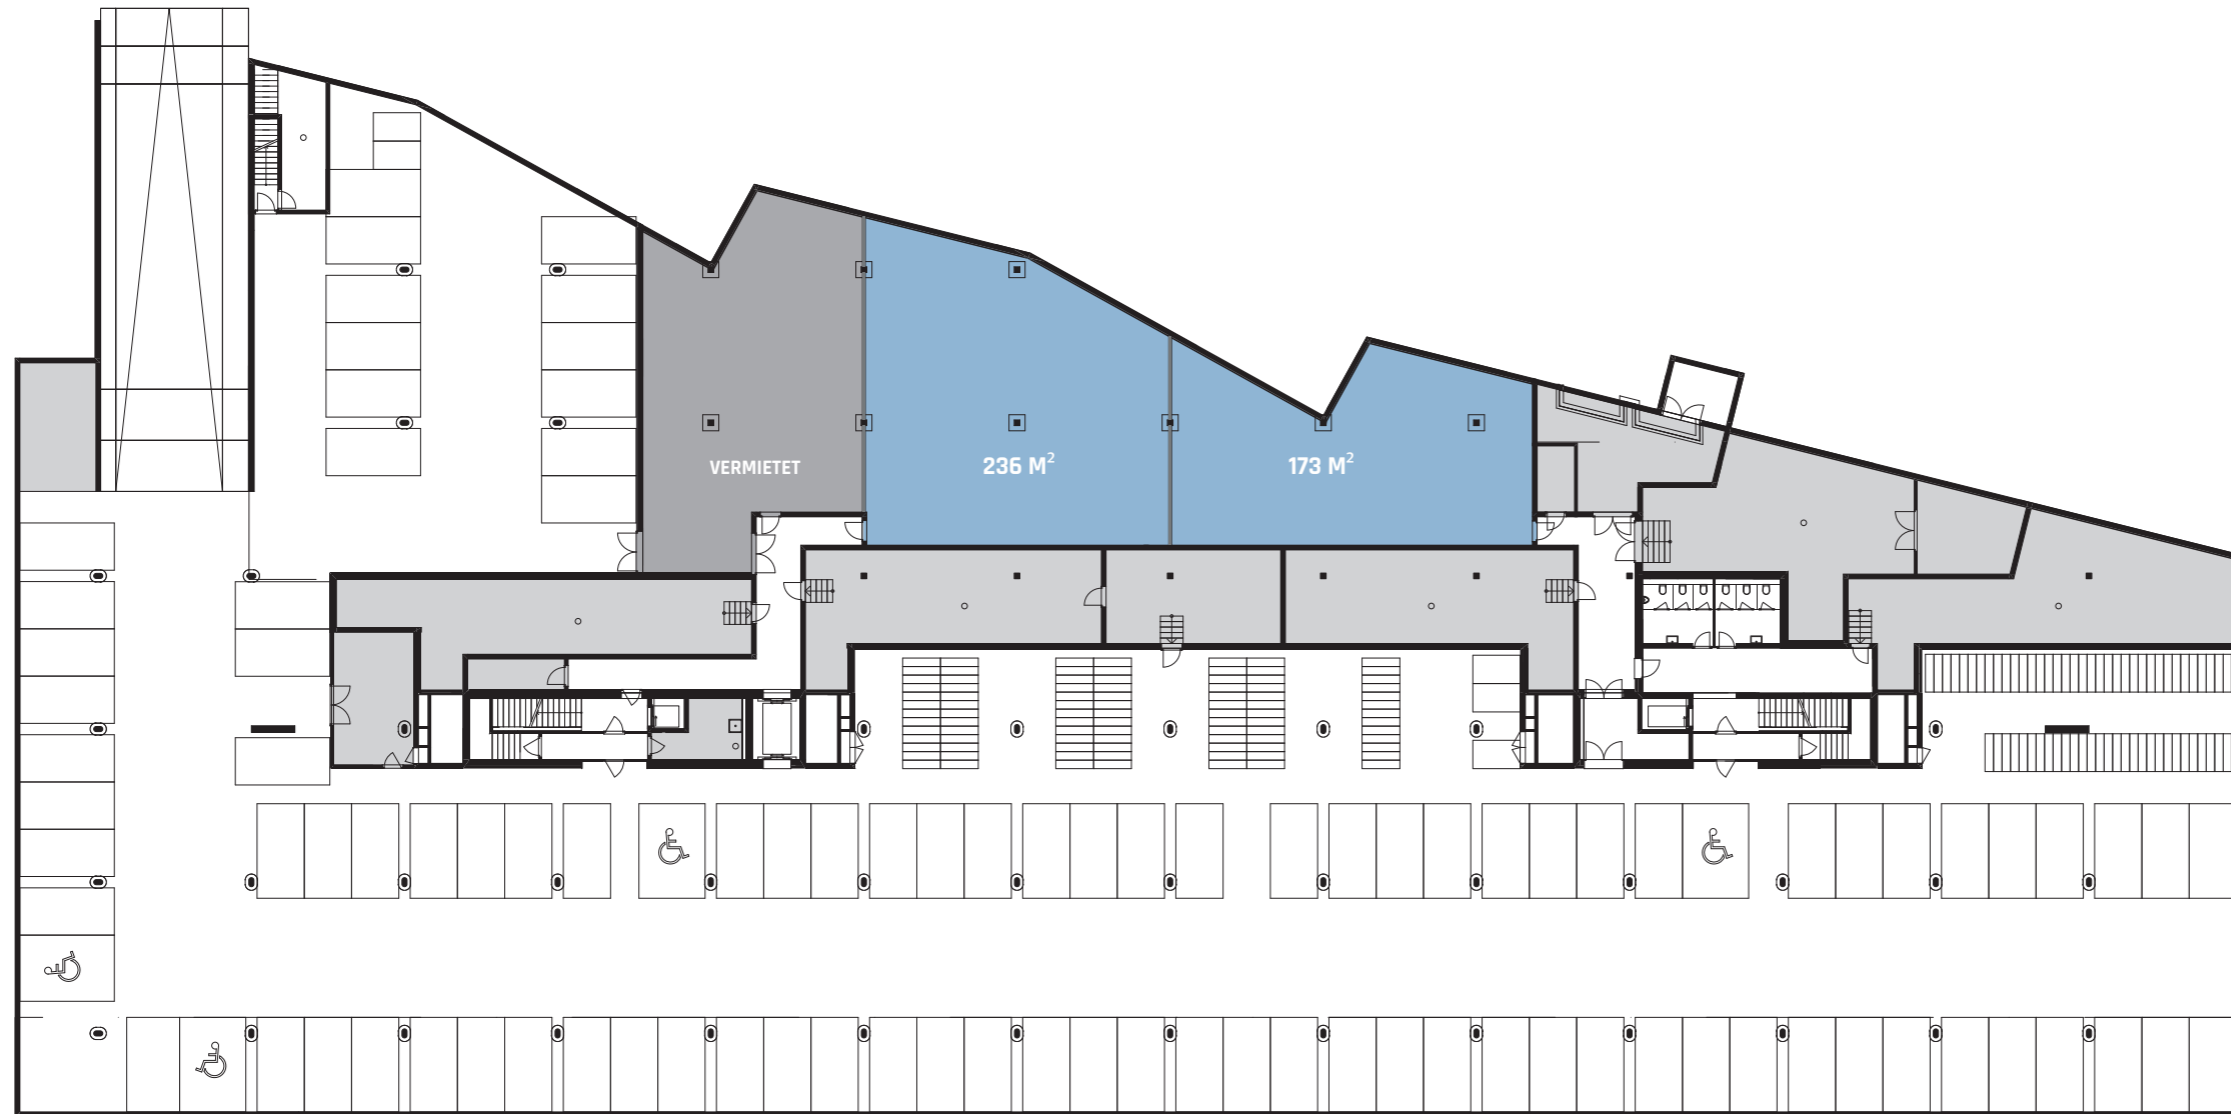

UNTERGESCHOSS


Lager	ca. 409 m ²
Parkplätze Tiefgarage	101

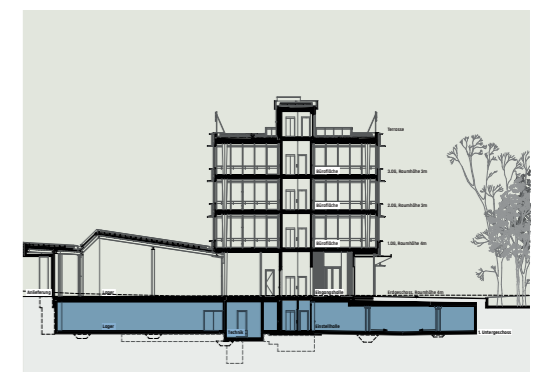

M 1:400 0 4 20M

Bei unskaliertem Ausdruck auf DIN A3

Alle Quadratmeter-Angaben sind Ca.-Angaben. Änderungen und Abweichungen gegenüber den publizierten Angaben bleiben ausdrücklich vorbehalten. Es wird keine Haftung übernommen.

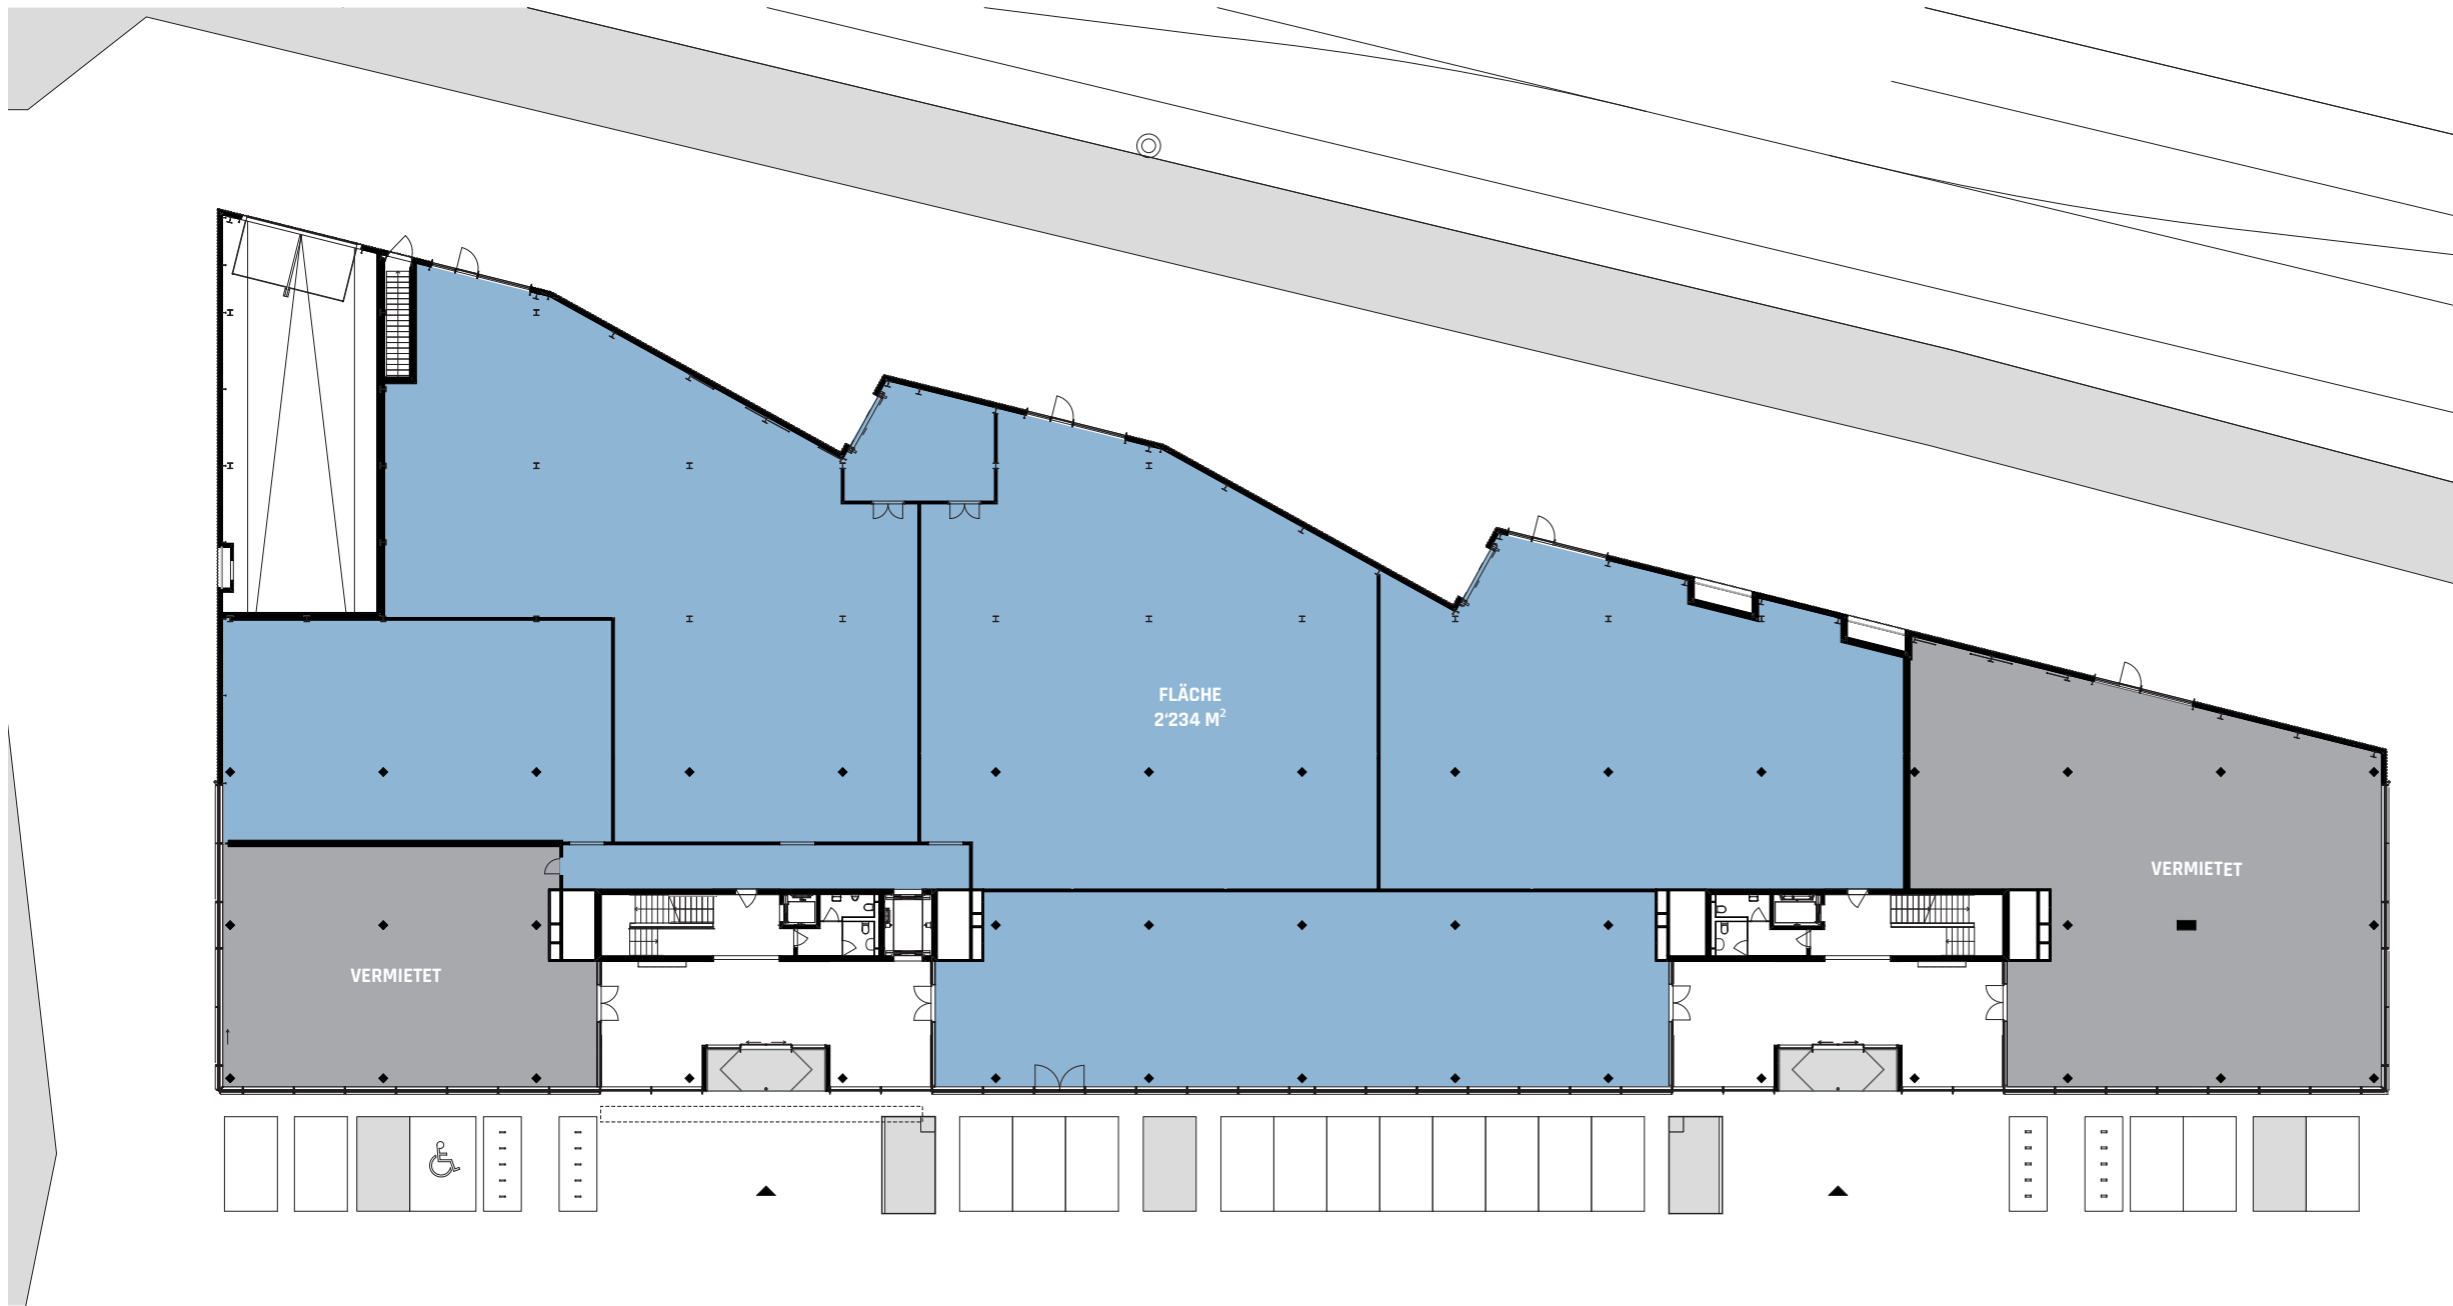

ERDGESCHOSS

Gesamtfläche ca. 2'234 m²

Teilflächen möglich




M 1:400 0 4 20M


Bei unskaliertem Ausdruck auf DIN A3

Alle Quadratmeter-Angaben sind Ca.-Angaben. Änderungen und Abweichungen gegenüber den publizierten Angaben bleiben ausdrücklich vorbehalten. Es wird keine Haftung übernommen.


DG

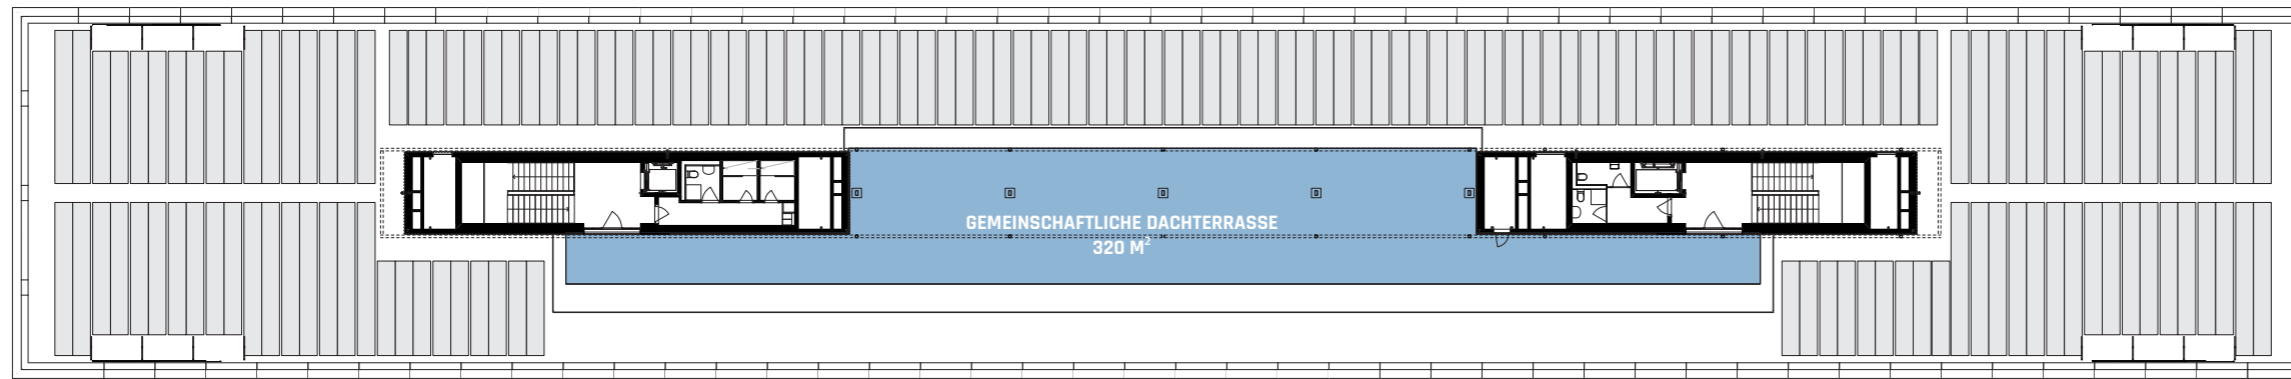


3. OG

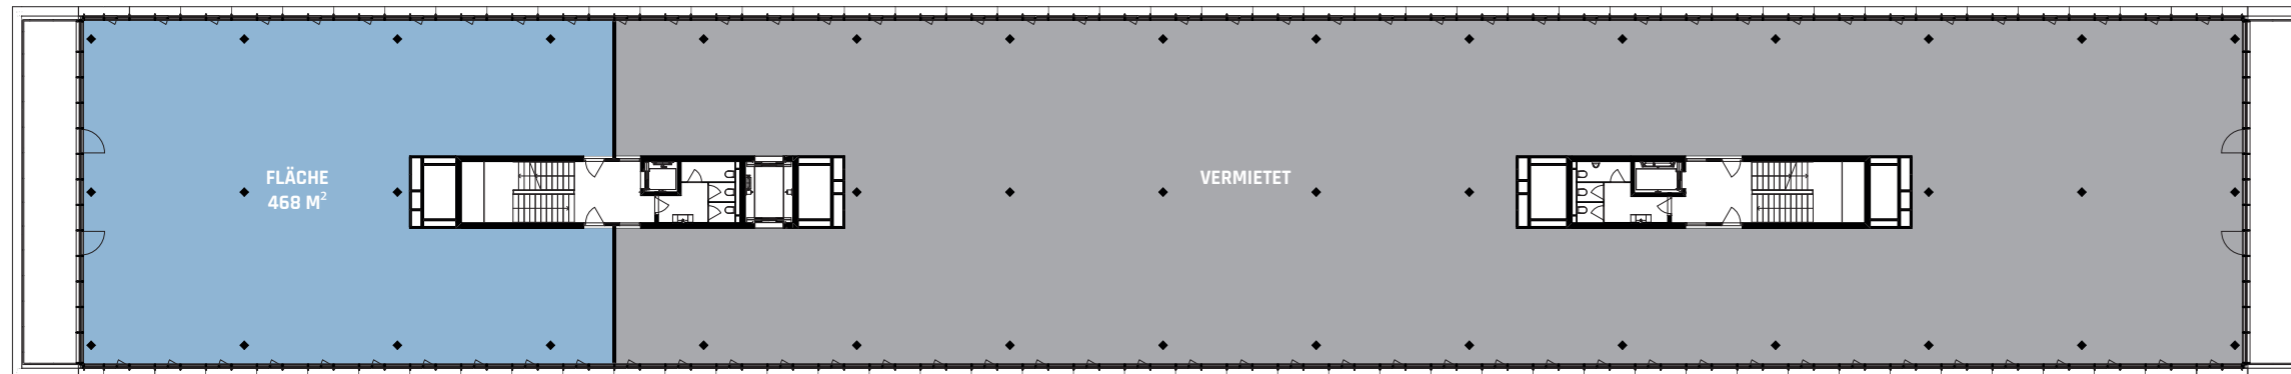

2. OG

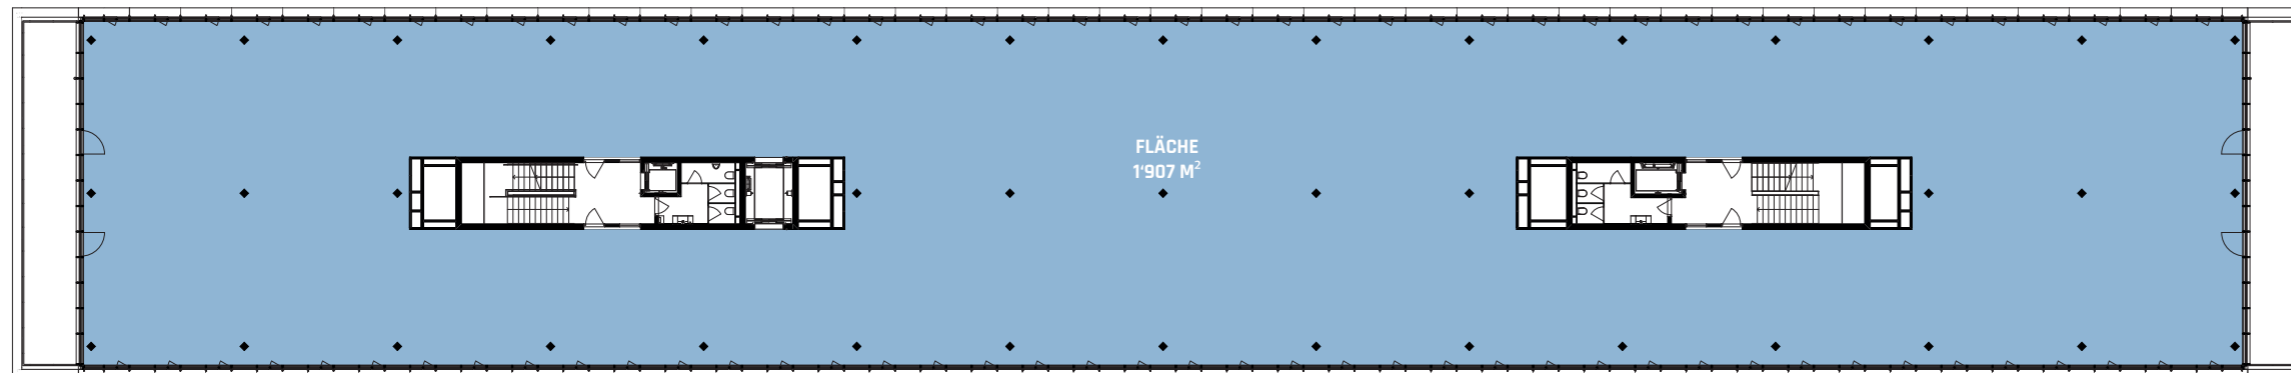

1. OG

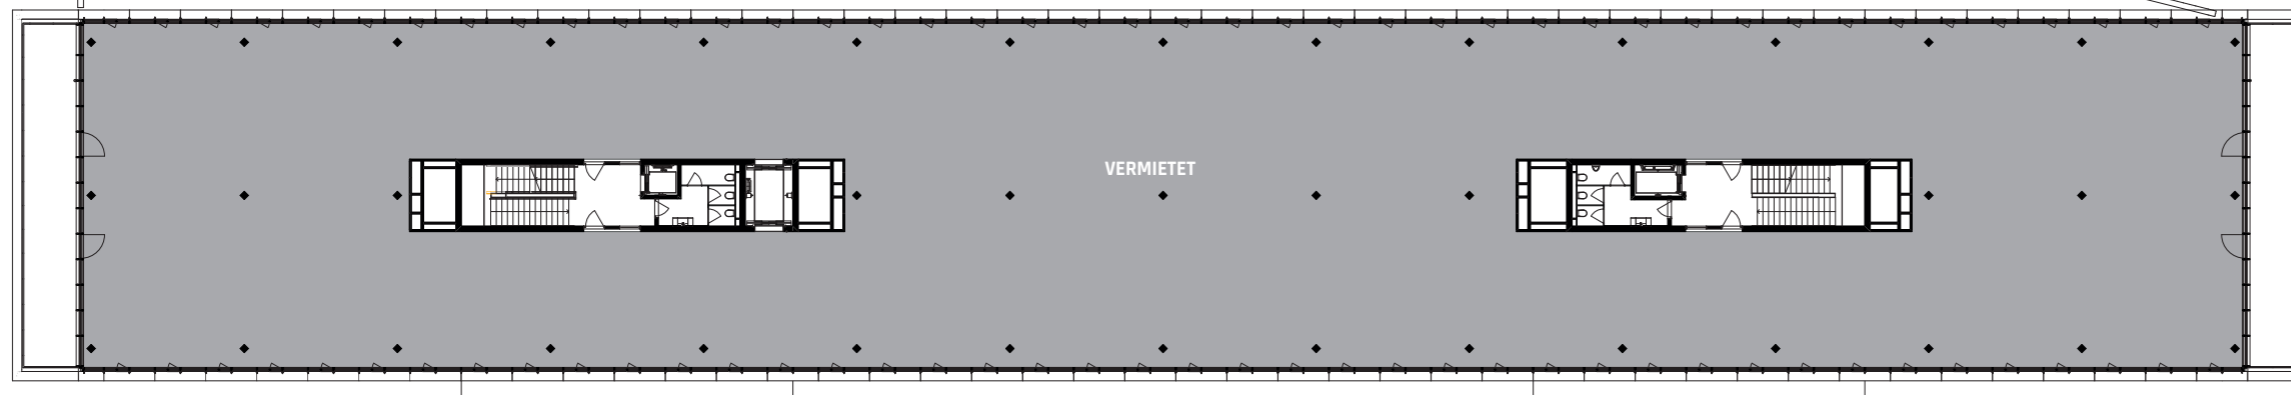

OBERGESCHOSSE


Terrassenfläche DG	ca. 320 m ²
Büroflächen 3. OG	ca. 468 m ²
Büroflächen 2. OG	ca. 1'907 m ²
Büroflächen 1. OG	vermietet



M 1:400 0 4 20M


Bei unskaliertem Ausdruck auf DIN A3

Alle Quadratmeter-Angaben sind Ca.-Angaben. Änderungen und Abweichungen gegenüber den publizierten Angaben bleiben ausdrücklich vorbehalten. Es wird keine Haftung übernommen.

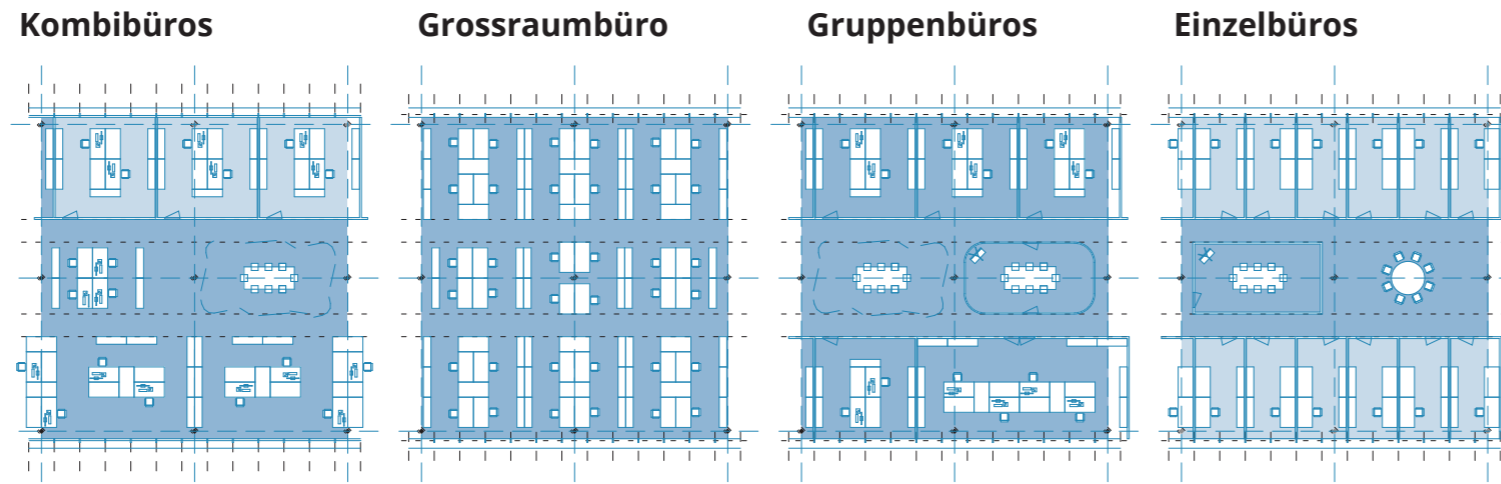

**MÖBLIERUNGS-
VARIANTEN**

Mögliche Möblierung Bürogeschoss

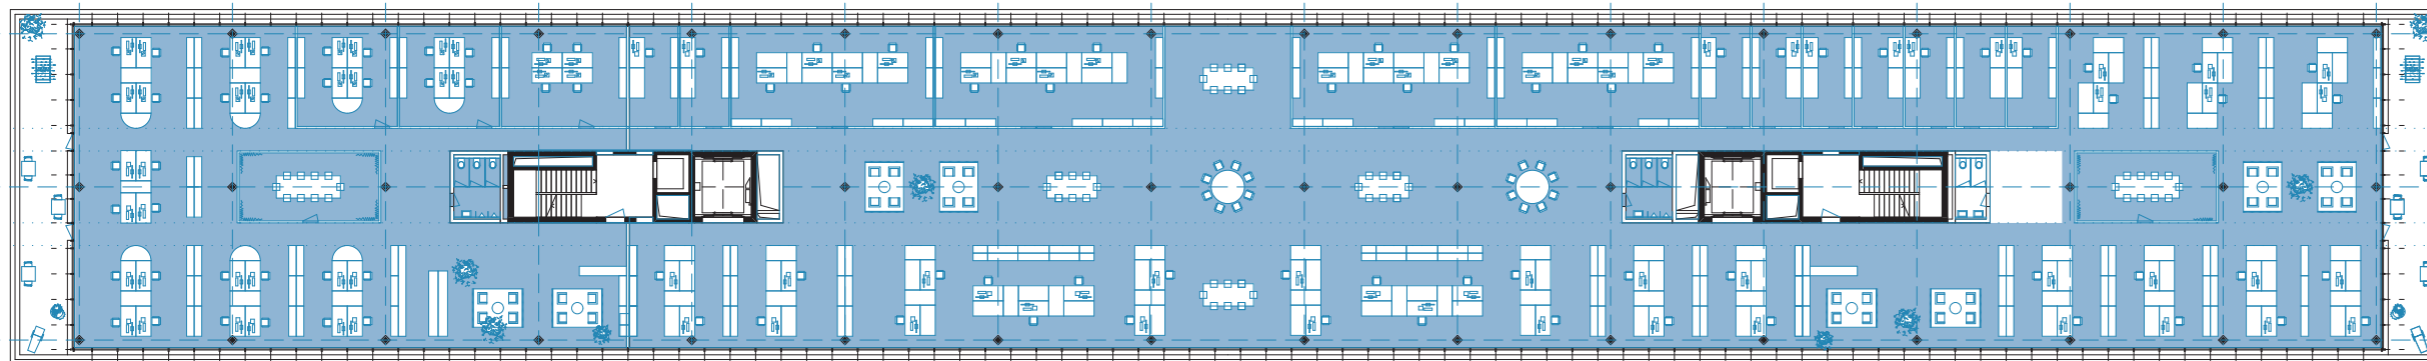

M 1:400 0 4 20M

Bei unskaliertem Ausdruck auf DIN A3

Alle Quadratmeter-Angaben sind Ca.-Angaben. Änderungen und Abweichungen gegenüber den publizierten Angaben bleiben ausdrücklich vorbehalten. Es wird keine Haftung übernommen.