


Liegenschafts-Nr. 11205
 Adresse Zürcherstrasse 305
 8500 Frauenfeld

Nutzungsart Geschäftsgebäude



Druckdatum 06.12.2023
 Aktuelle Situation

Etage 1. Obergeschoss

Vermietungsplan (ID)

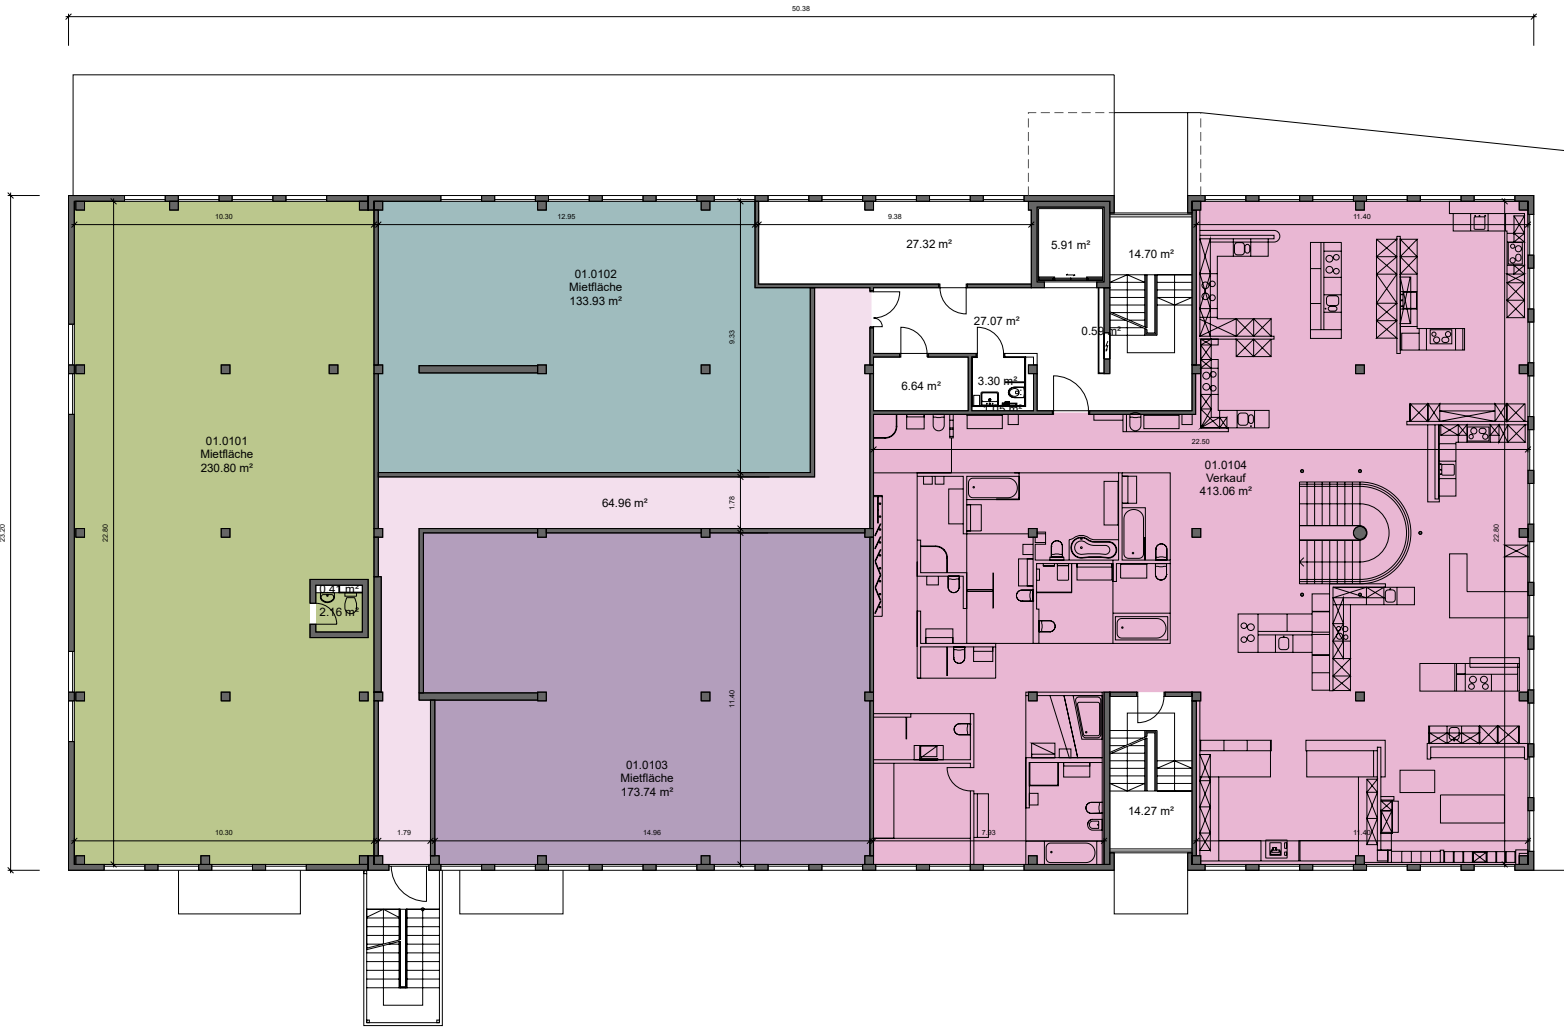

	VWAGF*	ZF*	VMF*
11205.01.0101	233.0	28.0	261
11205.01.0102	133.9	16.1	150
11205.01.0103	173.7	20.9	195
11205.01.0104	413.1	0.0	413

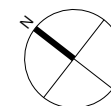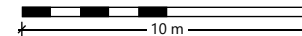

*Dieser Vermietungsplan hat ausschliesslich informellen Charakter. Der Interessent bzw. Mieter kann aus dem Vermietungsplan daher keinerlei Ansprüche ableiten. Für Mietflächen, Masse, Grundrisse, Einbauelemente, Türanschläge usw. gelten ausschliesslich die in der Hauptmietvertragsurkunde gemachten Angaben. Alle Massangaben sind für Ausführungs- und Bestellzwecke vor Ort zu prüfen. Nichttragende Wände müssen vor Abbruch bezüglich Statik mit einem Fachplaner geprüft werden. VWAGF=Vermietbare Wohn-, Arbeits- u. Gewerbefläche, ZF=Zuschlagsfläche, VMF=Vermietbare Fläche (gerundet)