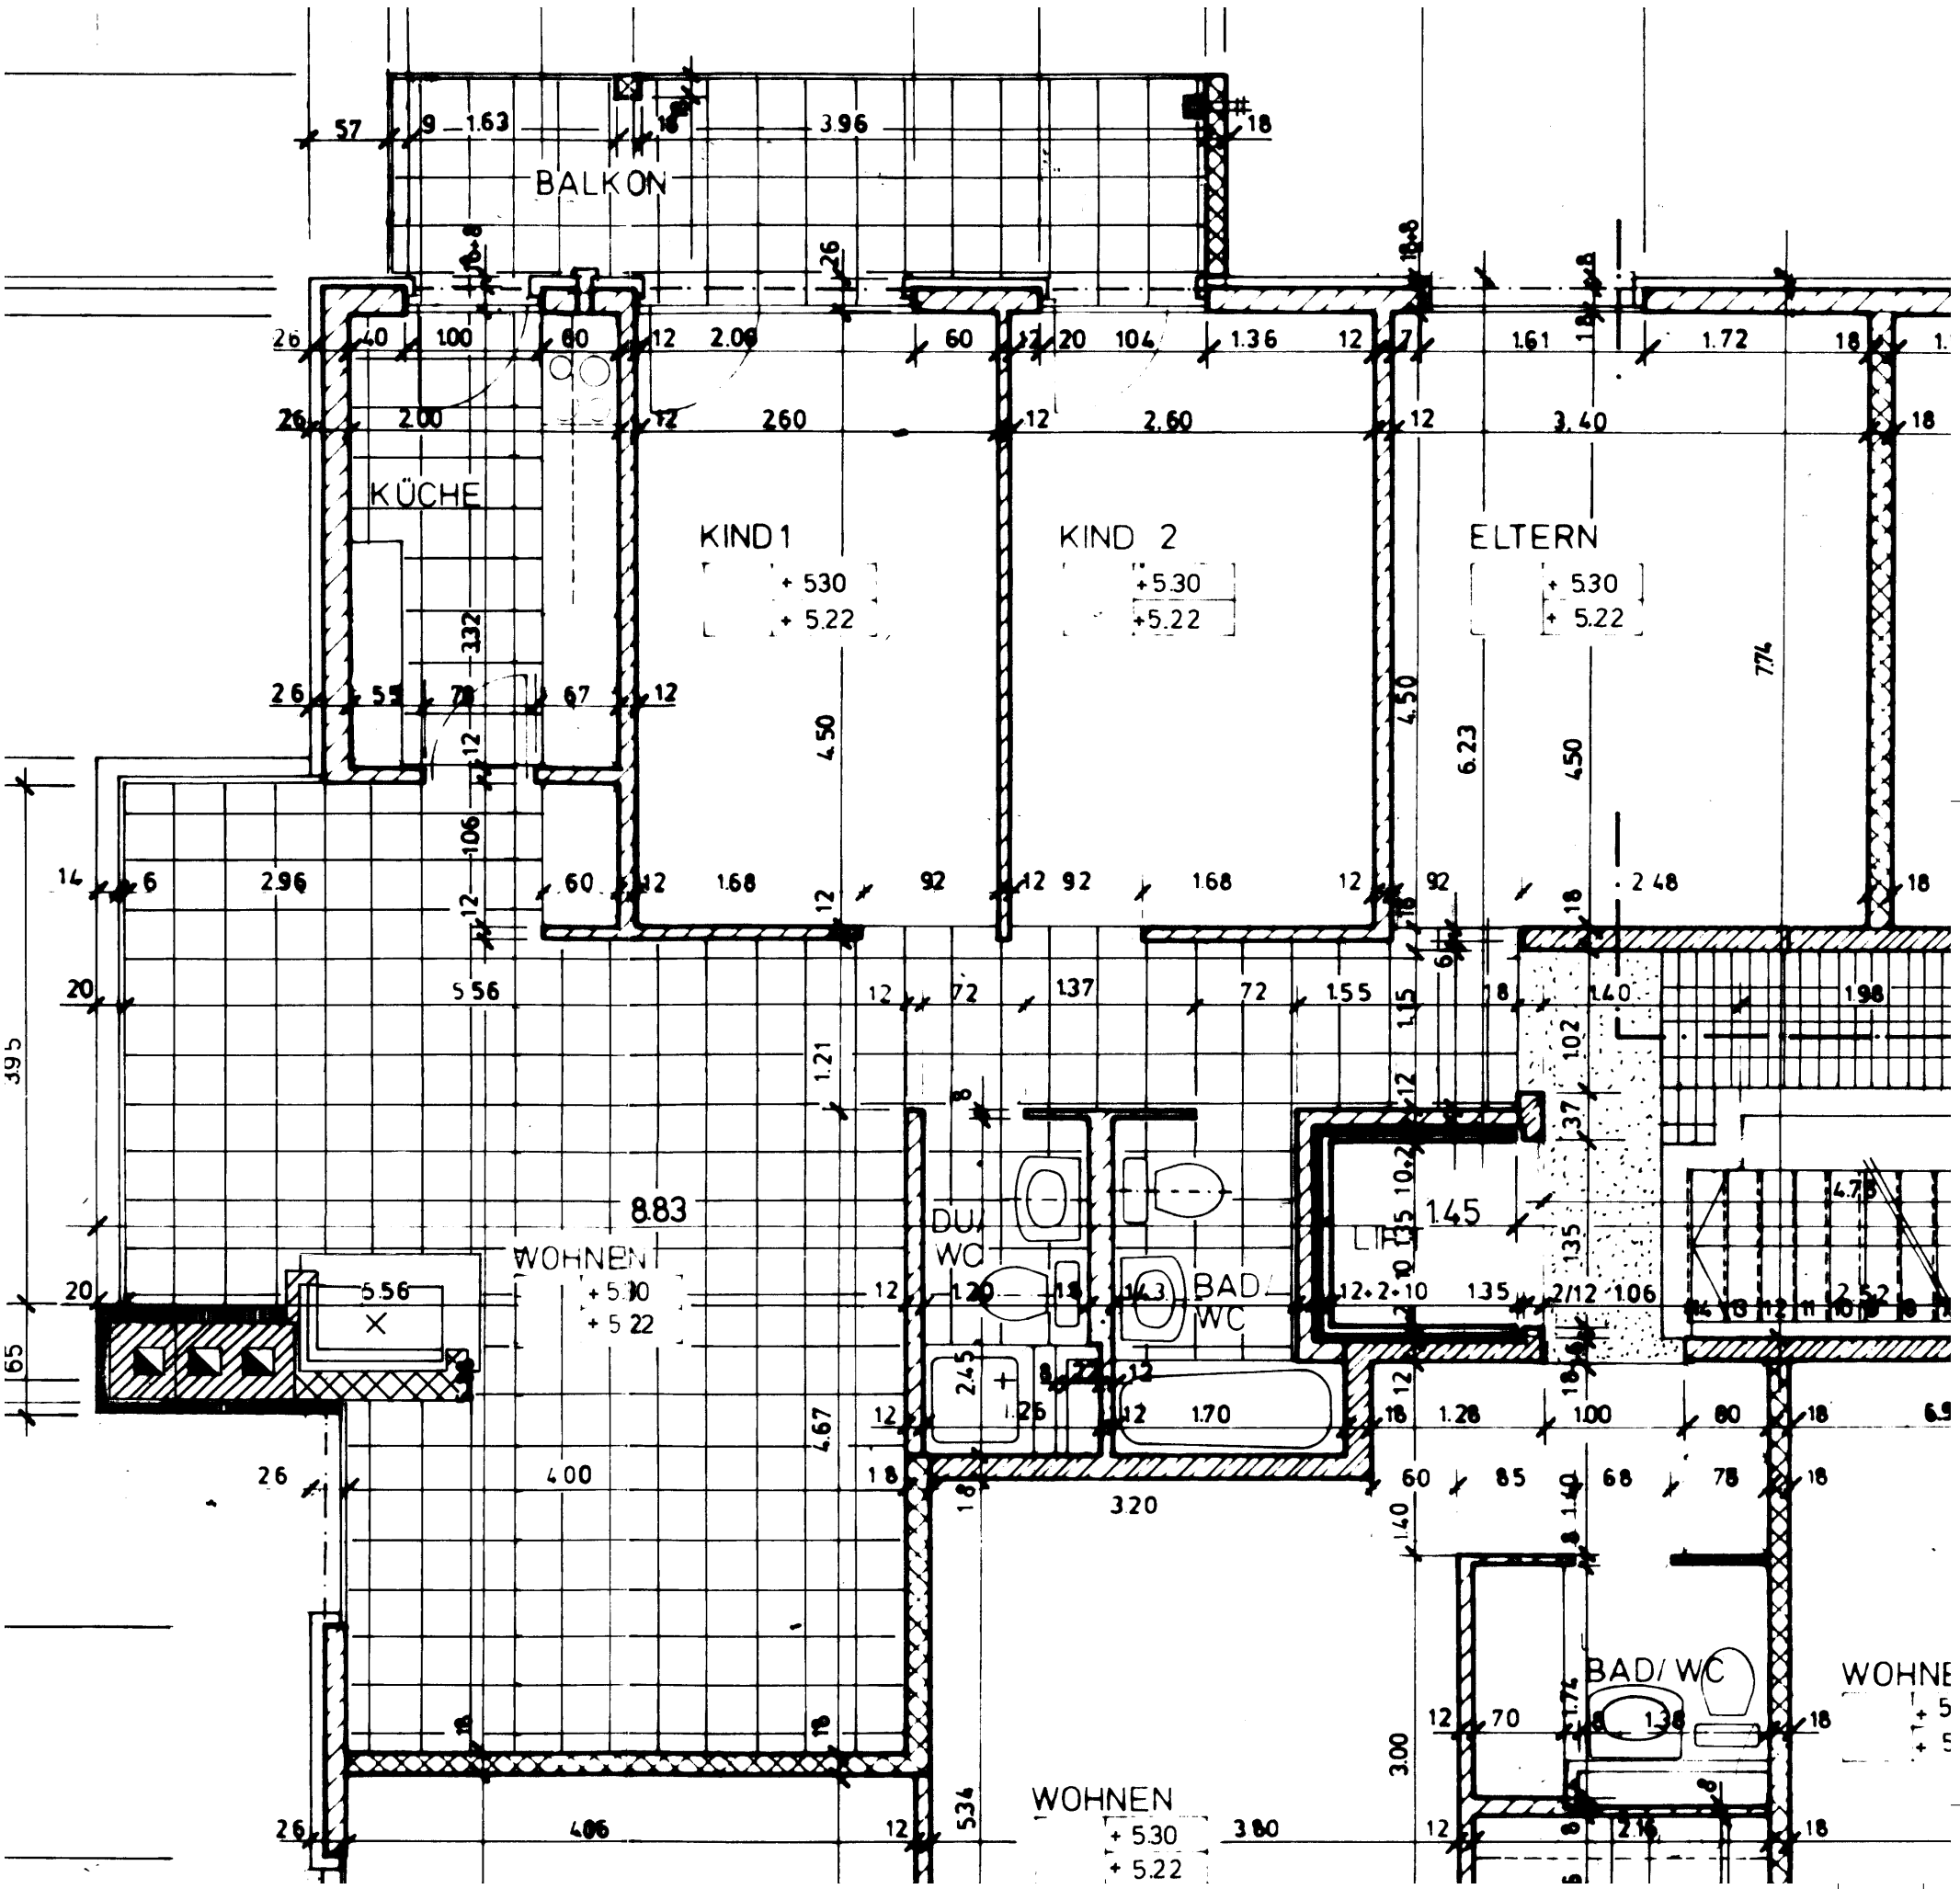

ARCHITEKT:

BAUHERR:

PROJEKT: